



PODÉLNÝ ŘEZ M 1 : 1000/100

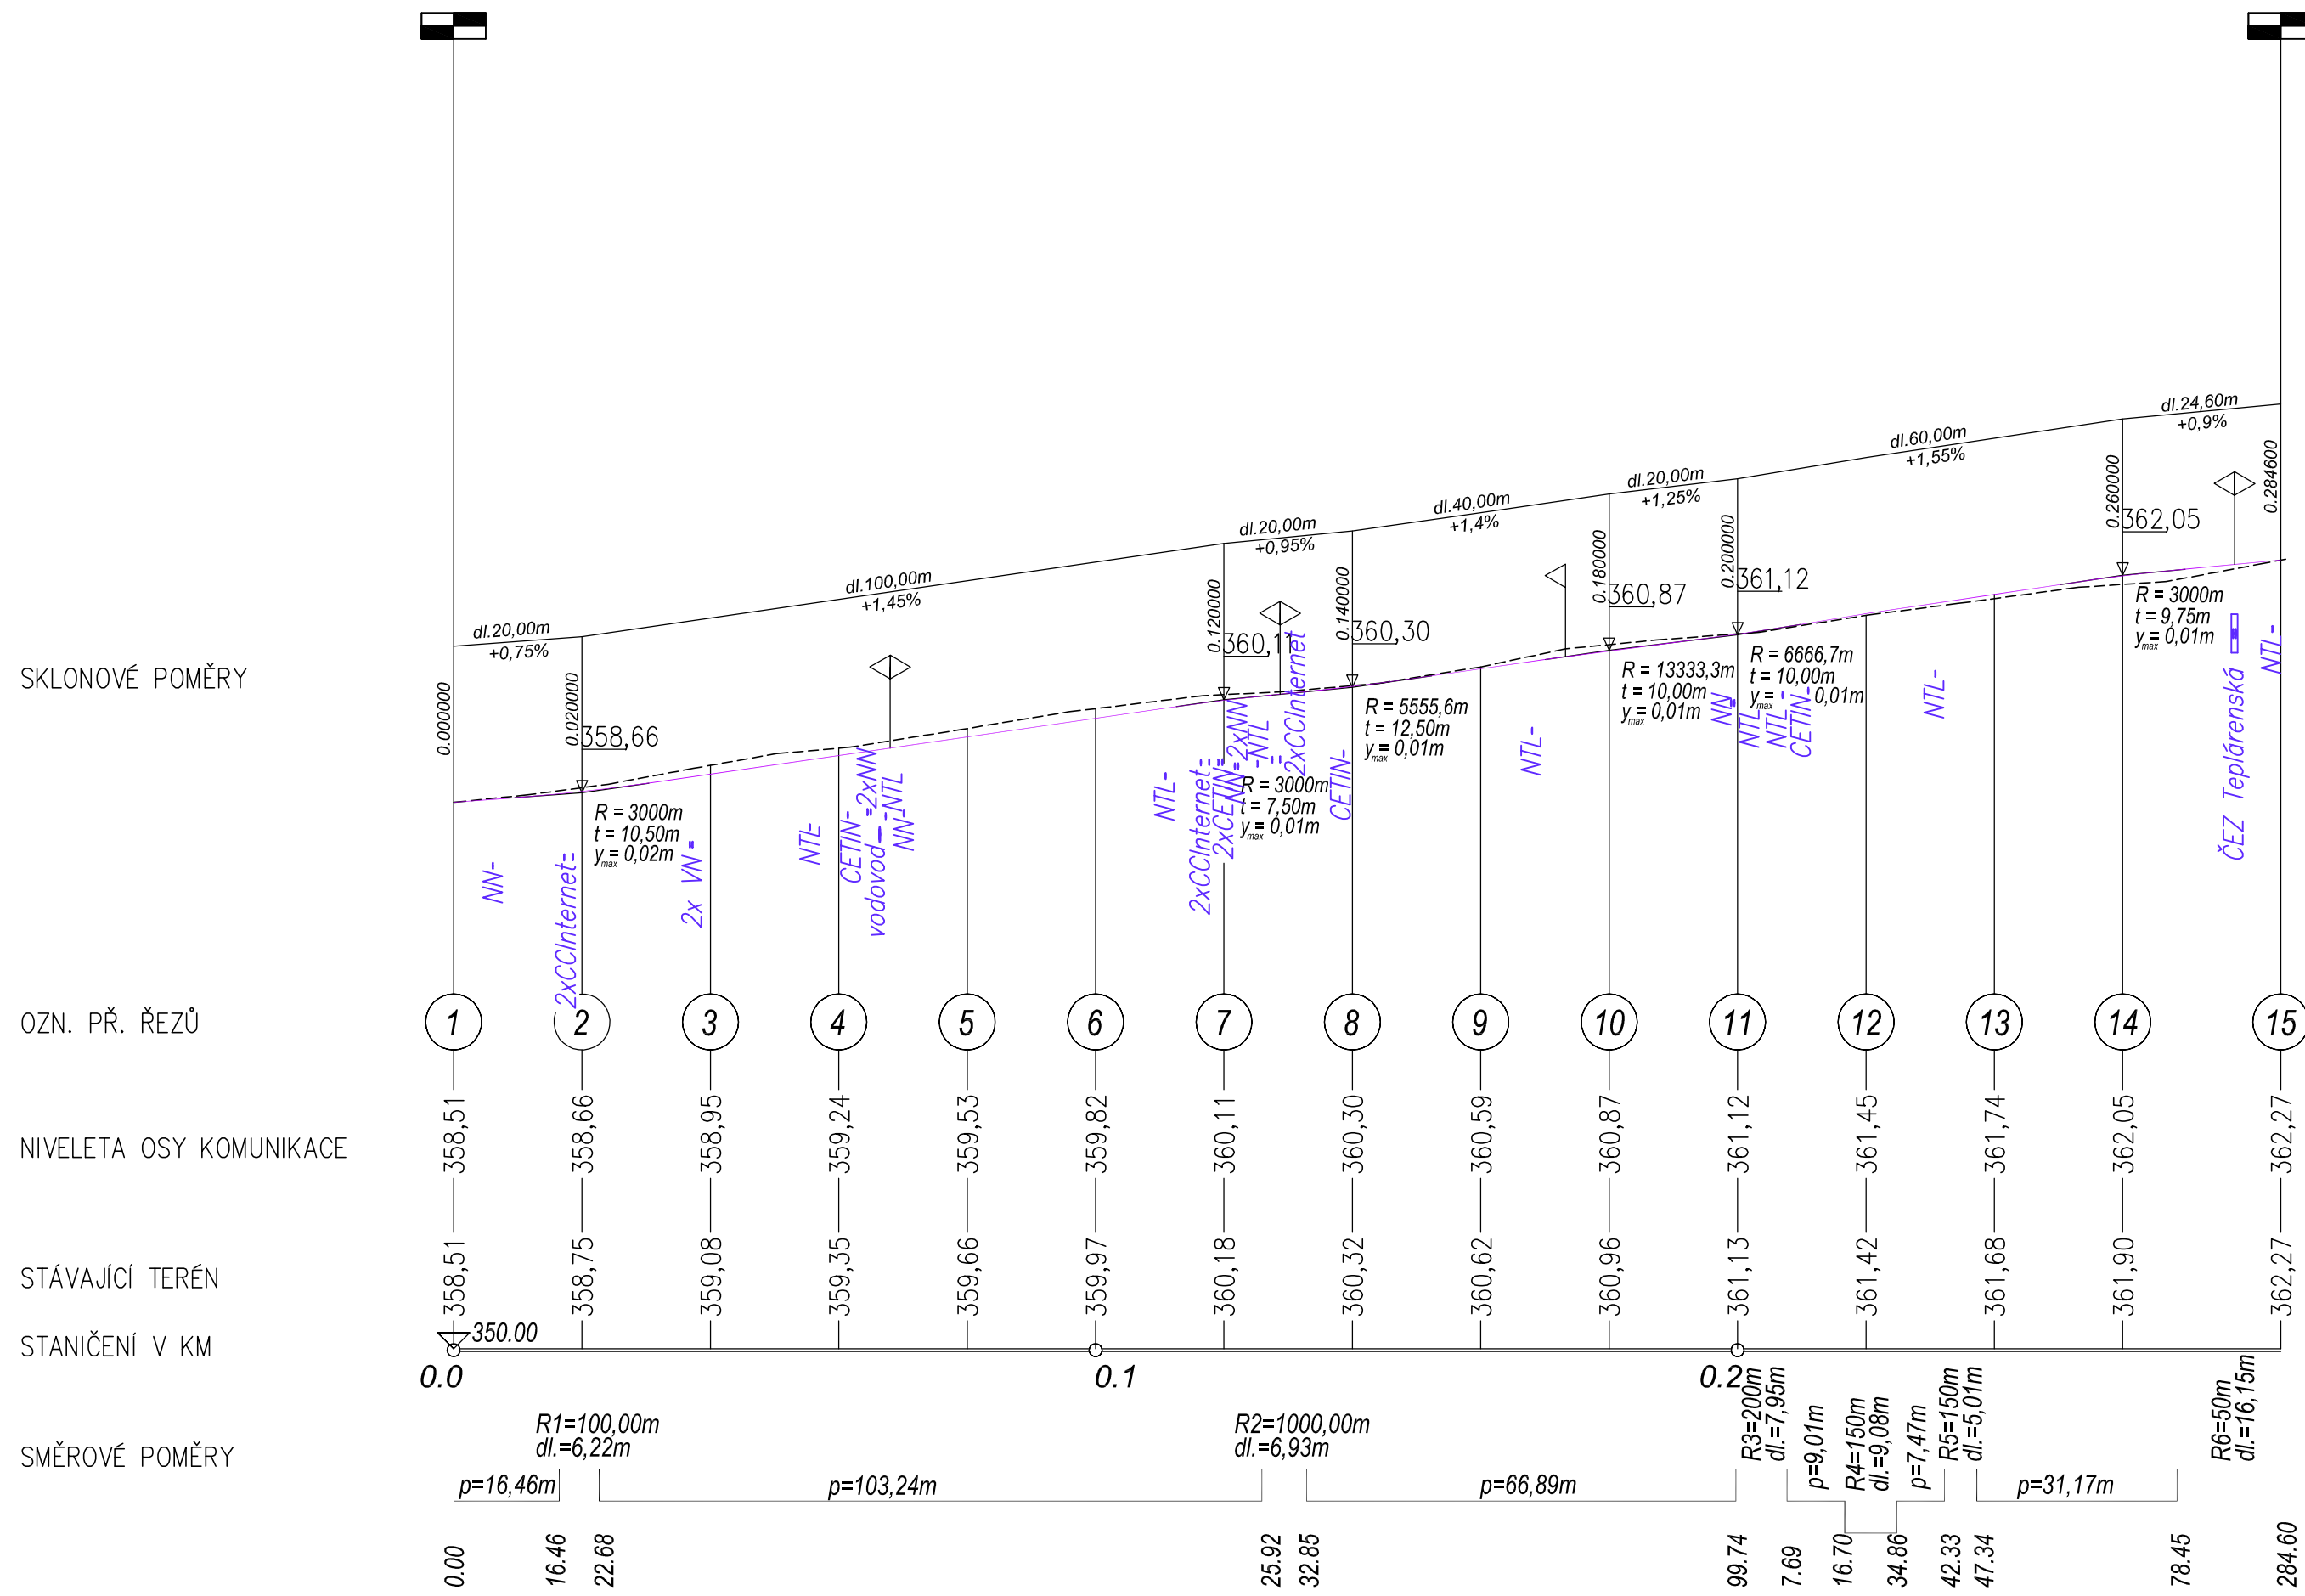

| | | | |
|---|-----------|------------------------------|--|
|  | | | |
| vypracoval | kreslil | odpovědný projektant | SINGS projektční ateliér s.r.o. Škroupova ul. 1059 430 01 Chomutov tel.: 474 626 074 e-mail: sings@sings.cz |
| KOLLARČÍKOVÁ | HP 1050 C | Ing. KOLLARČÍKOVÁ | |
| kraj | obec | investor | |
| ÚSTECKÝ | CHOMUTOV | STATUTÁRNÍ MĚSTO CHOMUTOV | |
| akce REKONSTRUKCE ULICE ŠOKOLSKÁ V ÚSEKU OD UL. KADAŇSKÁ - PO UL. KLICPEROVA, CHOMUTOV k.ú. Chomutov 2 | | datum | stupeň |
| | | 04/2018 | SP |
| | | formát | číslo výkresu |
| | | 3 x A4 | C.105. |
| výkres C.100. Komunikace PODÉLNÝ ŘEZ | | měřítko | |
| | | 1 : 1000/100 | |