

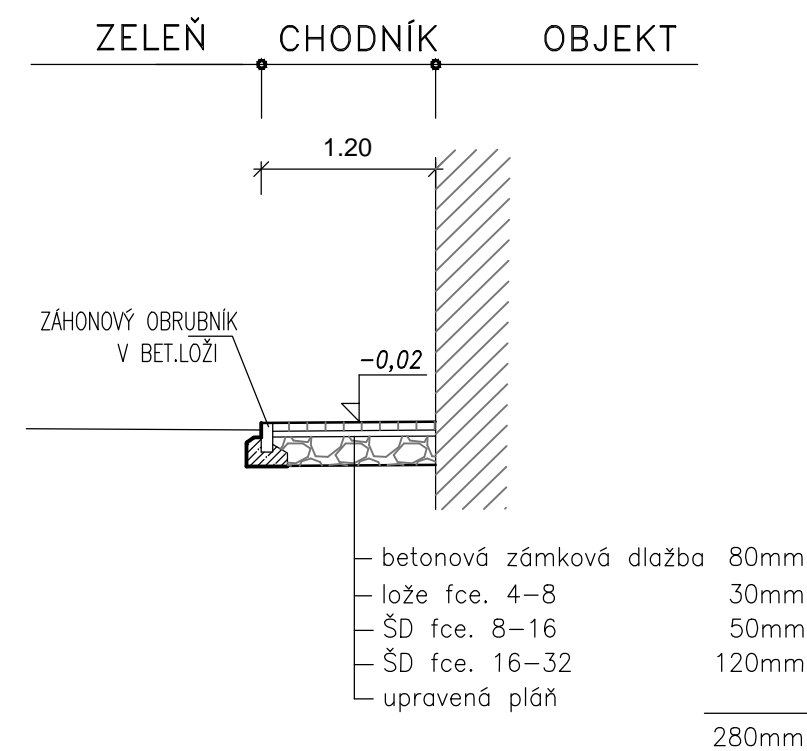


Chodník pochozí

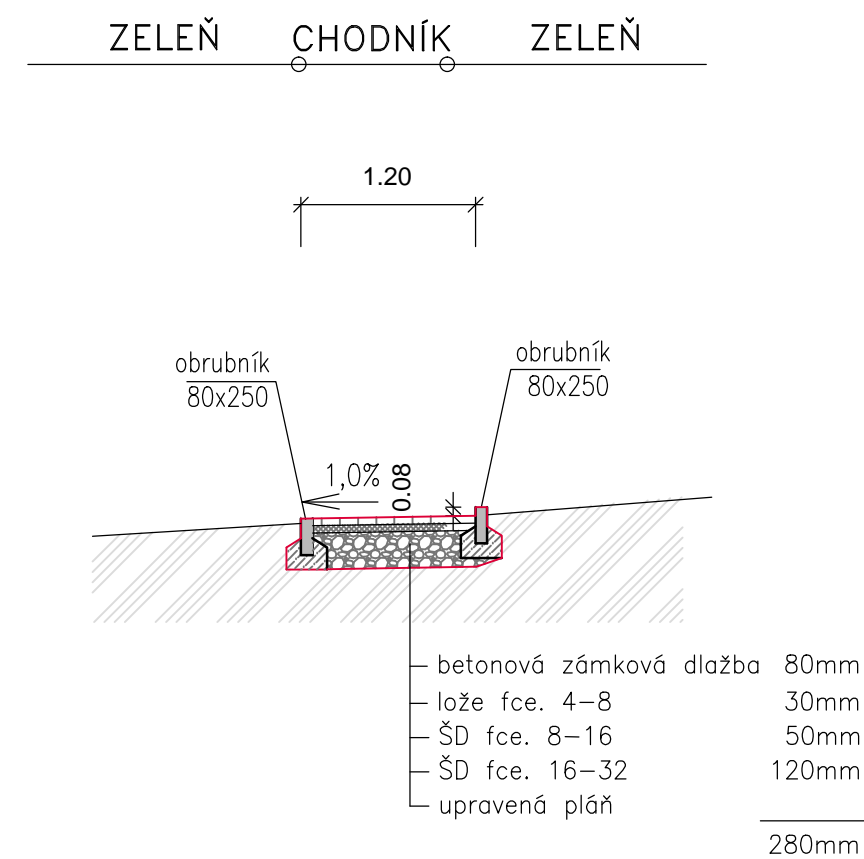

Vzorový řez

chodník
- betonová zámková dlažba

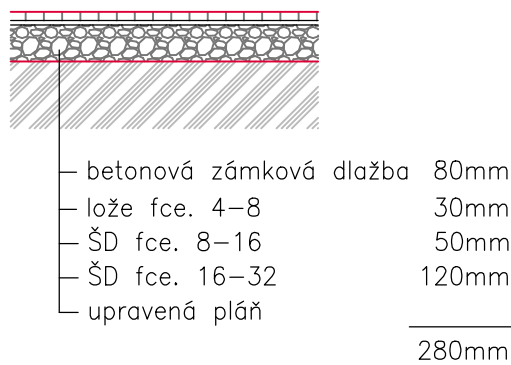

ZODPOVĚDNÝ PROJEKT.		VYPRACOVAL	KRESLIL		
Ing. Š. Pelcová		Bc. M. Buchtová	Bc. M. Buchtová		
KÚ : Chomutov I.		OBEC: Chomutov			
INVESTOR: Statutární město Chomutov, Zborovská 4602, 43001 Chomutov					
NÍZKOPRAHOVÉ DENNÍ CENTRUM A NOCLEHÁRNA PRO ŽENY – REKONSTRUKCE A VYBAVENÍ				DATUM:	6/2018
				FORMÁT:	4 x A4
				ARCH Č.:	
VZOROVÝ ŘEZ CHODNÍKEM				MĚŘÍTKO: 1:50	ČÍSLO VÝKRESU: D6.5