

LEGENDA MATERIÁLŮ

- STÁVAJÍCÍ KONSTRUKCE
- NOVÉ ZDIVO tl. 400 mm
- NOVÉ ZDIVO YTONG tl. 100 A 150 mm
- DĚLÍCÍ PŘÍČKA tl. 50 mm
- EXTRUDOVANÝ POLYSTYREN ISOVER EPS SOKL 3000 - tl. 120mm
- MINERÁLNÍ DESKY S PODÉLNOU ORIENTACÍ VLÁKEN - tl. 150mm

SKLADBA 1:

- STÁVAJÍCÍ KONSTRUKCE
- Krytina - asfaltové pásy
 - Tepelná izolace tl. 150 mm
 - Cementový potěr tl. 20 mm
 - Škvárobeton tl. 50 mm
 - Násyp tl. 40 mm
 - Škvára tl. 60 mm
 - Konstrukce stropu (l nosníky P2l4M + vložky PL N1-30)

NOVÉ STAVEBNÍ ÚPRAVY

- Štuková omítka
- Malba


SKLADBA 2:

- PVC podlaha tl. 4 mm
- Kročejová izolace tl. 5 mm
- Maltové lože tl. 41 mm
- Litá anhydritová podlaha tl. 50 mm
- Polystyren - Isover EPS 100 3x60mm tl. 180 mm
- Hydroizolace: plastová profilovaná folie PENEFOL LITHOPLAST - 20 mm
- Podkladní beton vyztužený kari sítí při obou površích tl.150 mm
- Štěrkopískový podsyp hutněný tl. 150 mm
- Štěrkový podsyp hutněný tl. 820 mm
- Hydroizolace: plastová profilovaná folie PENEFOL LITHOPLAST - 20 mm
- Stávající konstrukce podlahy

SKLADBA OBVODOVÉHO PLÁŠTĚ


KONTAKTNÍ FASÁDNÍ ZATEPLOVACÍ SYSTÉM

MIN

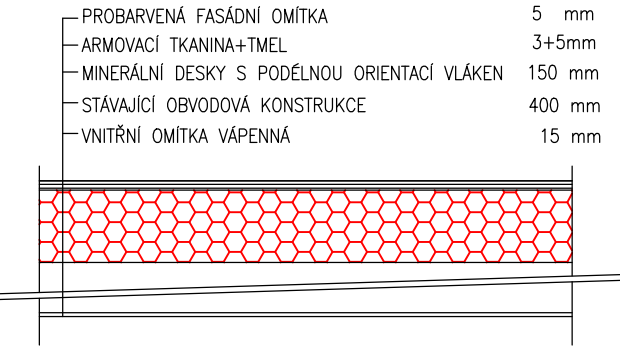

KONTAKTNÍ FASÁDNÍ ZATEPLOVACÍ SYSTÉM NA SOKLU v. 300 mm

XPS

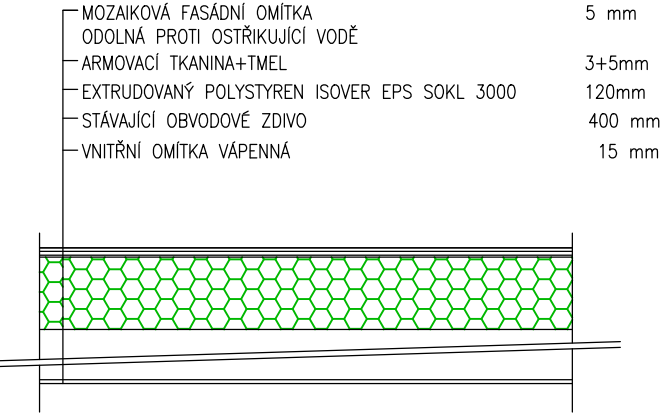

±0,000=339,50

Rozměry výrobků je potřeba ověřit na stavbě.
Během provádění stavby lze očekávat výskyt některých specifických problémů, které budou řešeny operativně na místě stavby, vždy po dohodě s projektantem, případně s dodavatelskou firmou příslušné technologie.

ZODPOVĚDNÝ PROJEKT.		VYPRACOVAL	KRESLIL		
Ing. Š. Pelcová		Bc. M. Buchtová	Bc. M. Buchtová		
KÚ : Chomutov I.		OBEC: Chomutov			
INVESTOR: Statutární město Chomutov, Zborovská 4602, 43001 Chomutov					
NÍZKOPRAHOVÉ DENNÍ CENTRUM A NOCLEHÁRNA PRO ŽENY – REKONSTRUKCE A VYBAVENÍ				DATUM:	6/2018
				FORMÁT:	4 x A4
				ARCH Č.:	
ŘEZ A-A -NOVÝ STAV				MĚŘÍTKO: 1:50	ČÍSLO VÝKRESU: D1.8