




JIHOVÝCHODNÍ POHLED




SEVEROVÝCHODNÍ POHLED

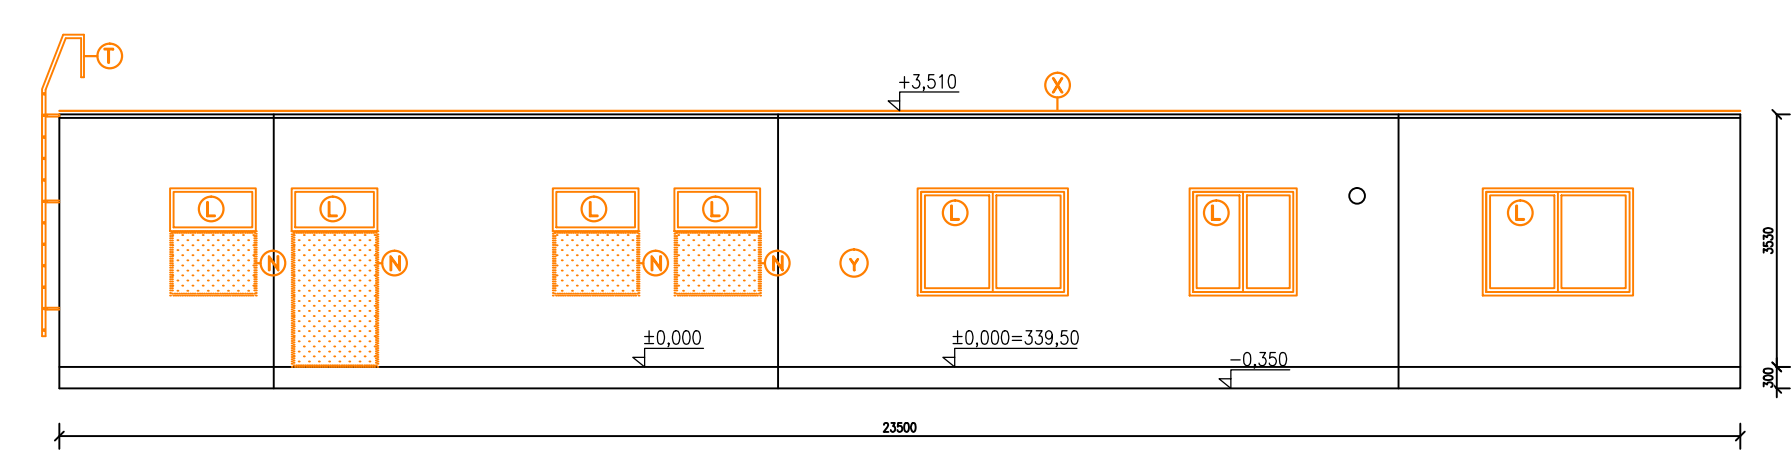

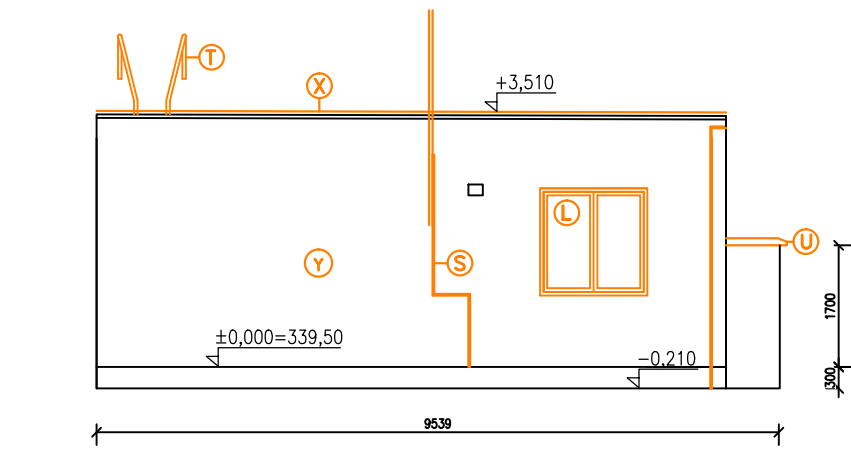

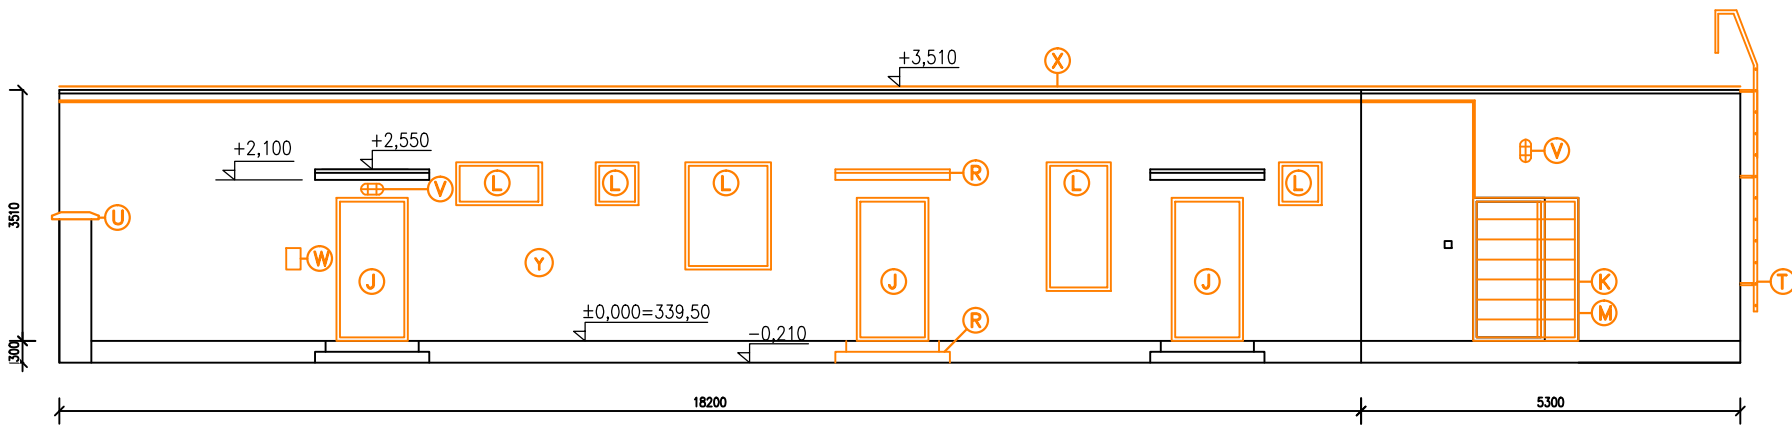



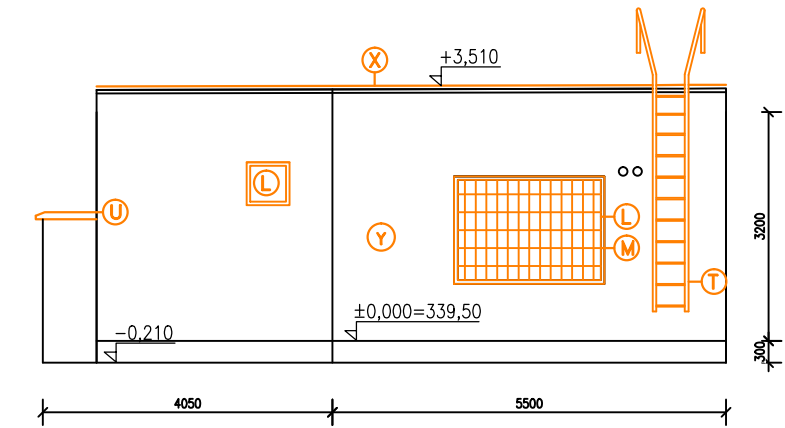







SEVEROZÁPADNÍ POHLED



JIHOZÁPADNÍ POHLED



LEGENDA BOURACÍCH PRACÍ

-  - vybourání otvoru
-  - demontáž venkovních dveřních křídel 800/1970 včetně dřevěných prahů a zárubní - 3 ks
-  - demontáž venkovního dveřního křídla 900/1970 včetně prahu a zárubně - 1 ks
-  - demontáž oken včetně parapetů - 15 ks
-  - odstranění kovových mříží - 2000/1470 - 1 ks, 2100/1500 - 1 ks
-  - vybourání parapetu o 900 mm
-  - vybourání přístřešku nad vchodovými dveřmi a dvou schodišových stupňů
-  - demontáž a následná montáž hromosvodu
-  - demontáž a následná montáž žebříku
-  - demontáž a následná montáž betonové hlavice
-  - demontáž a následná montáž venkovních světel
-  - demontáž a následná montáž schránky na dopisy
-  - demontáž a následná montáž oplechování atiky
-  - očištění povrchu fasády - použití tlakové vody.
- v případě nerovností větší než 20 mm na metr - nutné nerovnosti vyrovnat

±0,000=339,50

Rozměry výrobků je potřeba ověřit na stavbě.
Během provádění stavby lze očekávat výskyt některých specifických problémů, které budou řešeny operativně na místě stavby, vždy po dohodě s projektantem, případně s dodavatelskou firmou příslušné technologie.

ZODPOVĚDNÝ PROJEKT.		VYPRACOVAL	KRESLIL		
Ing. Š. Pelcová		Bc. M. Buchtová	Bc. M. Buchtová		
KÚ : Chomutov I.		OBEC: Chomutov			
INVESTOR: Statutární město Chomutov, Zborovská 4602, 43001 Chomutov					
NÍZKOPRAHOVÉ DENNÍ CENTRUM A NOCLEHÁRNA PRO ŽENY – REKONSTRUKCE A VYBAVENÍ				DATUM:	6/2018
				FORMÁT:	4 x A4
				ARCH Č.:	
POHLEDY - STÁVAJÍCÍ STAV A BOURÁNÍ				MĚŘÍTKO: 1:100	ČÍSLO VÝKRESU: D1.11