


→ označení začátku únikové cesty

ADS zařízení autonomní detekce a signalizace

 nouzové osvětlení,
zpracováno v části elektrického

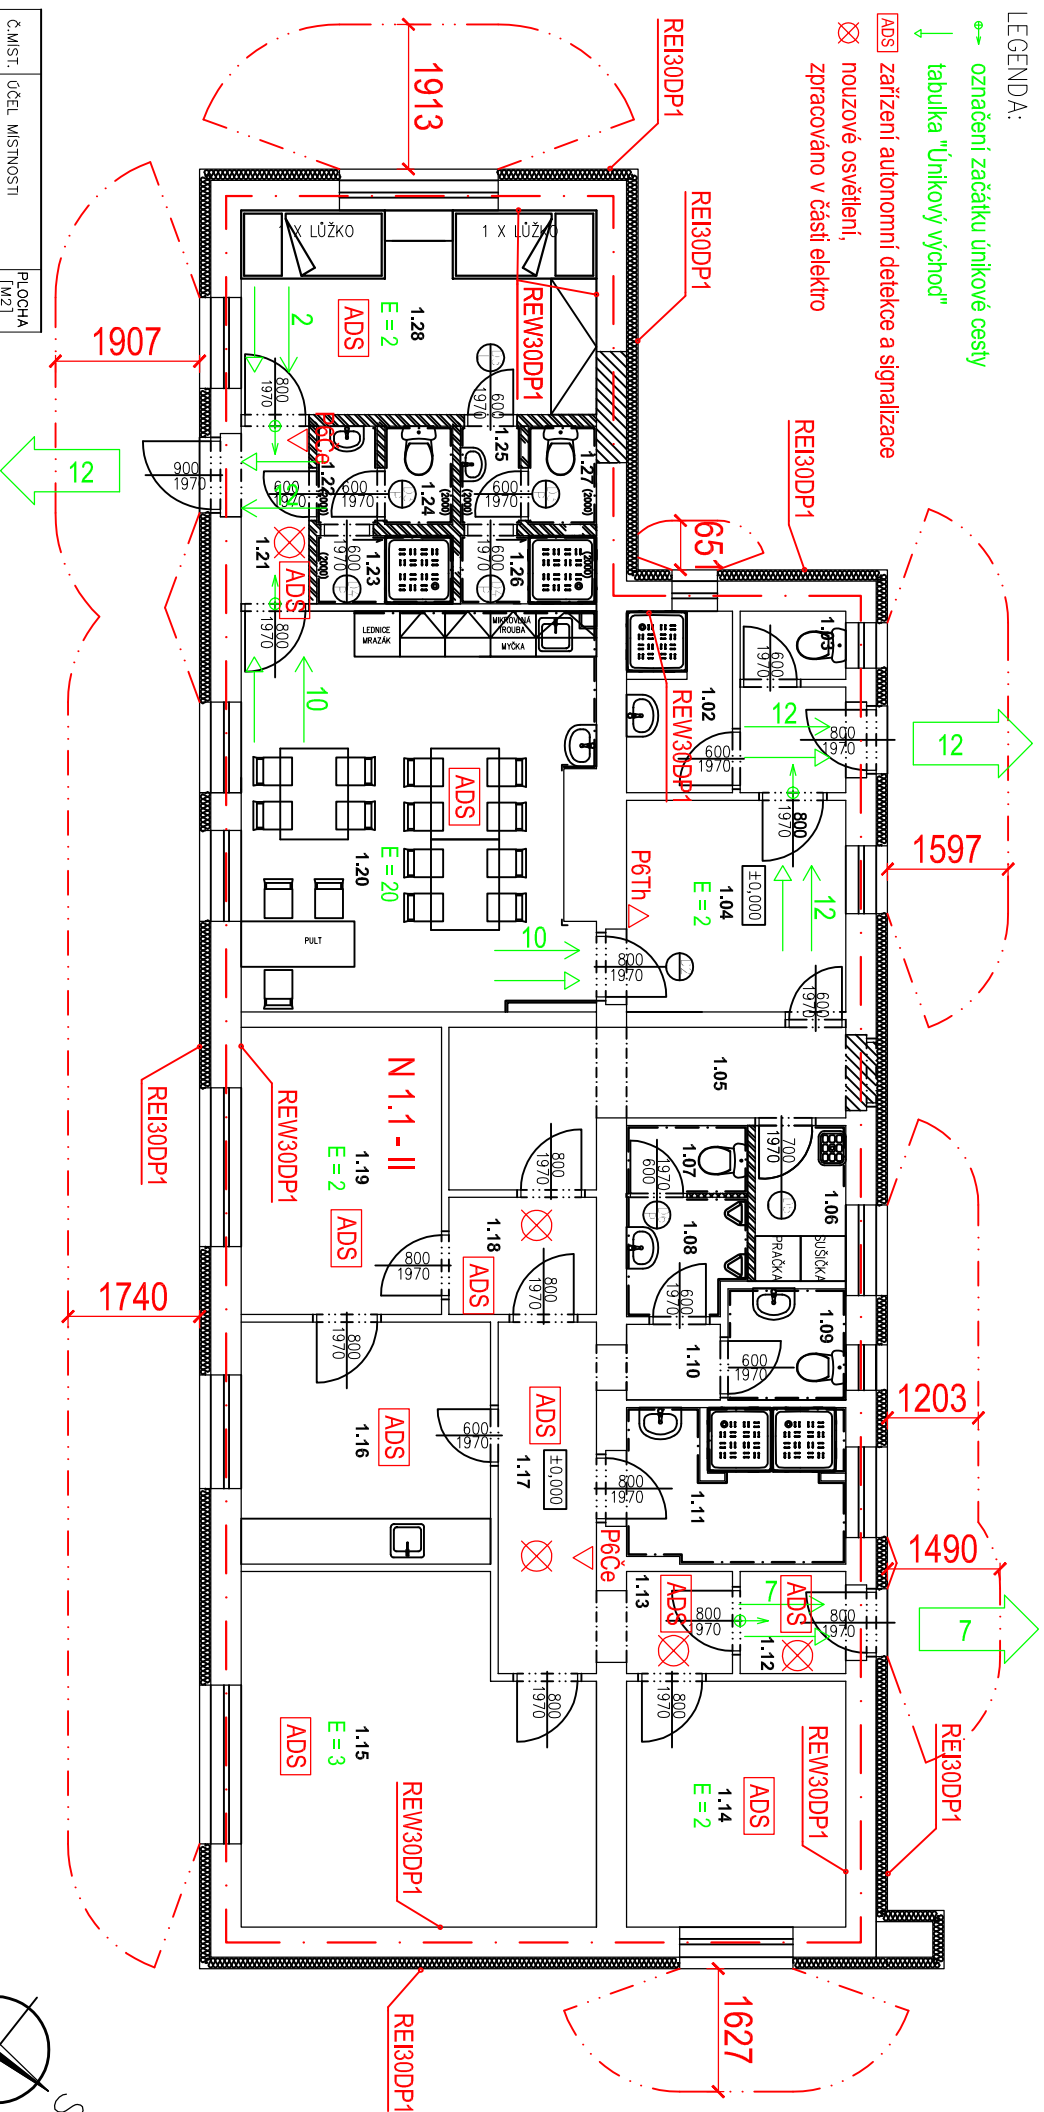

Č. MIŠT.	ÚČEL MIŠTNOSTI	PLOCHA [m ²]		
1.01	ZÁDVEŘÍ	1,96	1.15	POKOUJ
1.02	KOUPELNA PERSONAL	3,36	1.16	KUCHYŇ
1.03	WC PERSONAL	1,26	1.17	CHODBA
1.04	KANCELÁŘ	8,12	1.18	CHODBA
1.05	KOPIRKA	8,15	1.19	POKOUJ
1.06	OKLIDOVÁ MIŠTNOST	2,46	1.20	WC/OČIŠŤOVACÍ MIŠTNOST
1.07	WC	1,44	1.21	ZÁDVEŘÍ
1.08	PŘEDSÍŇ	2,39	1.22	PŘEDSÍŇ
1.09	WC	2,03	1.23	SPRCHA
1.10	CHODBA	1,68	1.24	WC
1.11	KOUPELNA	5,51	1.25	PŘEDSÍŇ ŽENY
1.12	ZÁDVEŘÍ	1,89	1.26	SPRCHA ŽENY
1.13	CHODBA	1,89	1.27	WC ŽENY
1.14	POKOUJ	9,43	1.28	POKOUJ PRO ŽENY
				12,70

POŽÁRNÍ BEZPEČNOST STAVEB	Odp. projektant:	Petr Hušák	Datum	06/2018
	Vypracovala:	Ing. Šárka Sehnalová	Stupeň PD	DSP
	Místo:	Kochova 3957, 430 01 Chomutov	Měřitko	1:100
	Investor:	Statutární město Chomutov, Zbořovská 4602, 430 01 Chomutov	Pořadové číslo	D.1.3.2.2
	Ing. Šárka Sehnalová Požární projekty Bořivojova 3129, Teplice	Stavba:	Nizkoprahové denní centrum a noclehárna pro ženy	Číslo zakázky
ČKAIT 0401479	Vykres:	Výkres PO 1. NP	Formát	1 x A4