
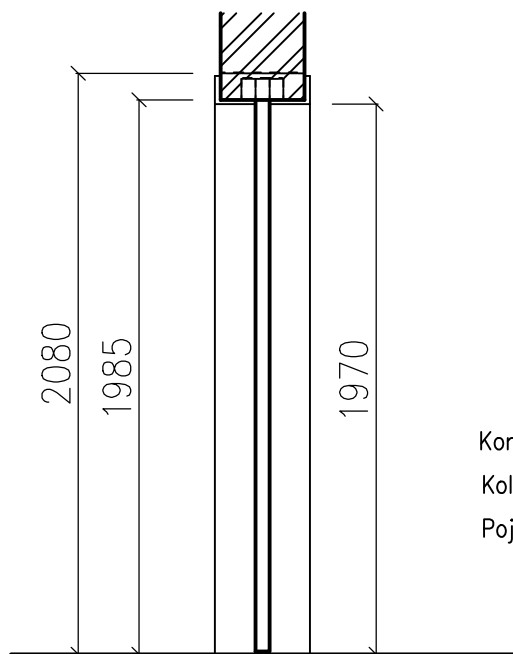


STAVEBNÍ POUZDRO JAP

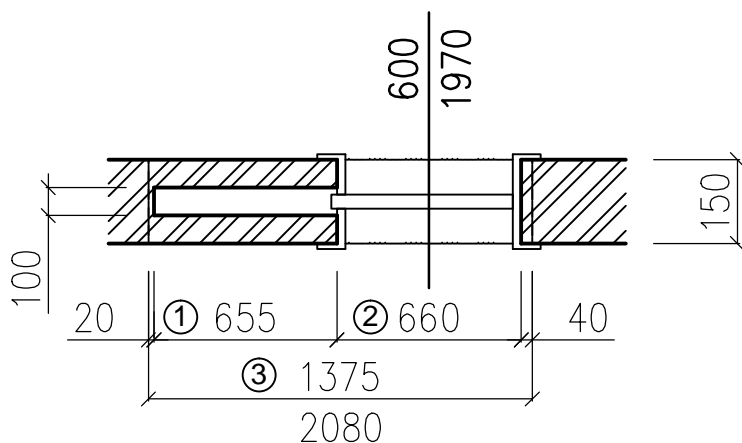

Konstrukční materiál — pozinkovaný plech

Kolejnice — hliníková slitina AlMg3

Pojezdy — tvrzený plast + kolečka s kuličkovými ložisky

- ① — Šířka plechové kapsy
- ② — Šířka průchodu po instalaci stavebního pouzdra
- ③ — Celková šířka a výška stavebního pouzdra

ZODPOVĚDNÝ PROJEKT.		VYPRACOVAL	KRESLIL		
Ing. Š. Pelcová		Bc. M. Buchtová	Bc. M. Buchtová		
KÚ : Chomutov I.		OBEC: Chomutov			
INVESTOR: Statutární město Chomutov, Zborovská 4602, 43001 Chomutov					
NÍZKOPRAHOVÉ DENNÍ CENTRUM A NOCLEHÁRNA PRO ŽENY – REKONSTRUKCE A VYBAVENÍ				DATUM:	6/2018
				FORMÁT:	4 x A4
				ARCH Č.:	
DETAIL POSUVNÝCH DVEŘÍ				MĚŘÍTKO: 1:50	ČÍSLO VÝKRESU: D1.16