



STÁV. STAV, DEMONTÁŽE

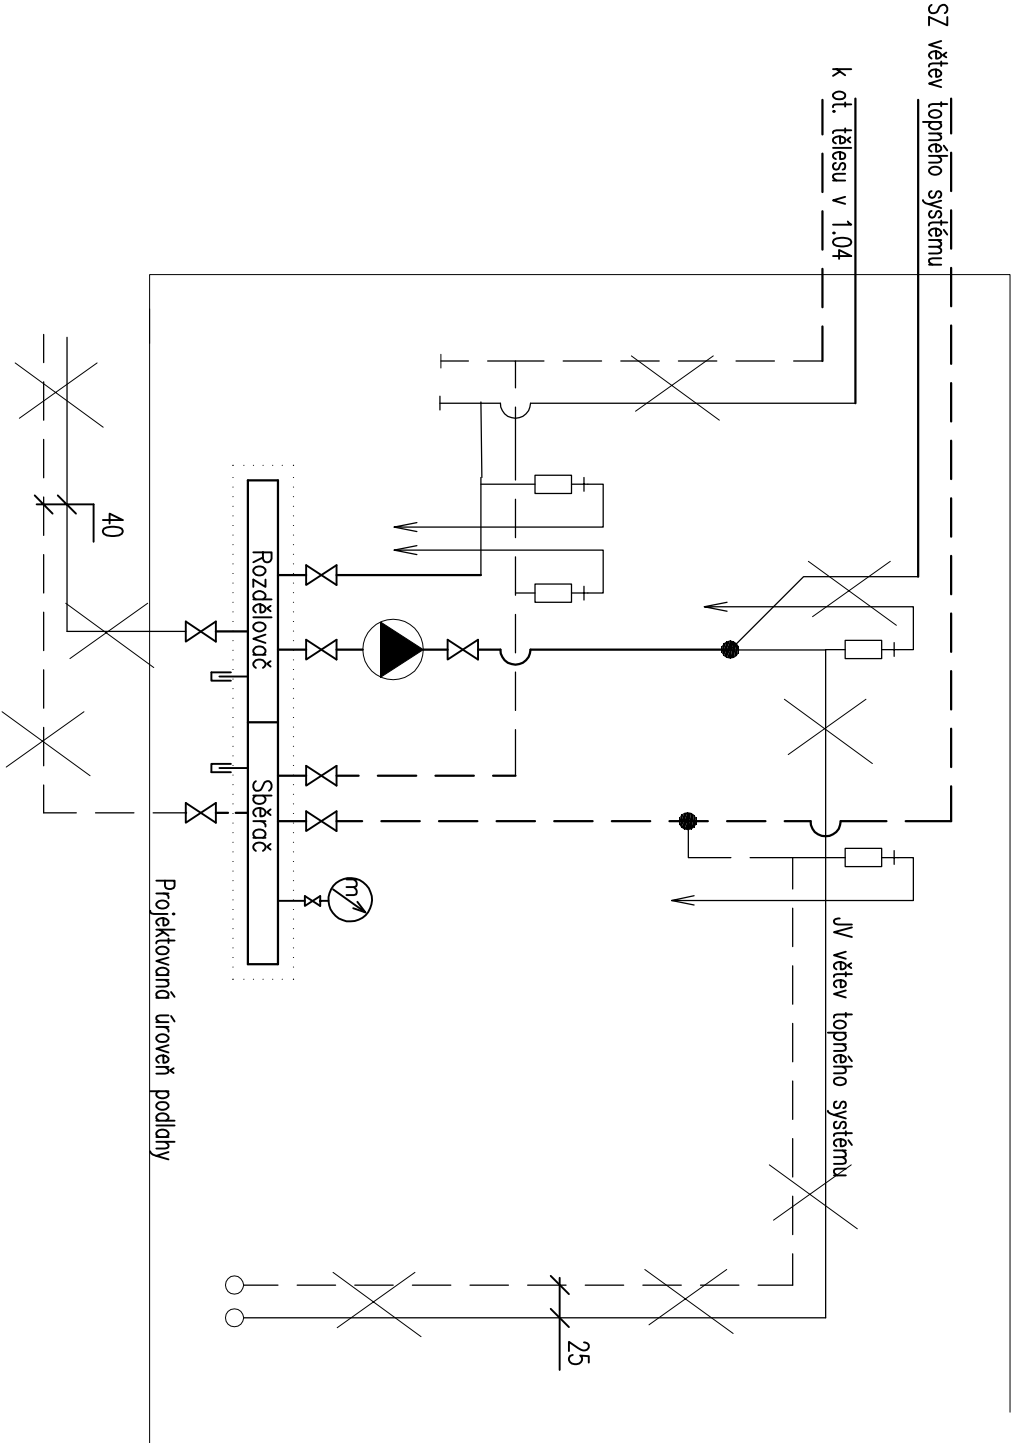

- LEGENDA
- STÁV. POTRUBÍ BEZE ZMĚNY
- STÁV. POTRUBÍ RUŠENÉ
- NOVÉ NAVRHOVANÉ POTRUBÍ

– STÁVAJÍCÍ STAV VYSTROJENÍ A POTRUBNÍHO ROZVODU Z ROZDĚLOVAČE VZNIKL V PRŮBĚHU PROVOZU OBJEKTU
DÍLČIMI NESYSTÉMOVÝMI ÚPRAVAMI A ZMĚNAMI TOPNÉHO SYSTÉMU BEZ VAZBY NA CELKOVÉ FUNGOVÁNÍ SYSTÉMU.
NAVRŽENÉ ÚPRAVY POTRUBNÍHO ROZVODU MAJÍ ZA CÍL POUZE PROSTOROVOU ÚPRAVU POTRUBÍ TAK, ABY BYLO
MOŽNÉ ROZDĚLOVAČ UZAVŘÍT DO SKŘÍNE. SKŘIŇ BUDE ODVĚTRÁVANA A BUDE DODÁVKOU PROFESÍ STAVEBNÍ
JAKO TRUHLÁŘSKÝ VÝROBEK.

NOVÝ STAV

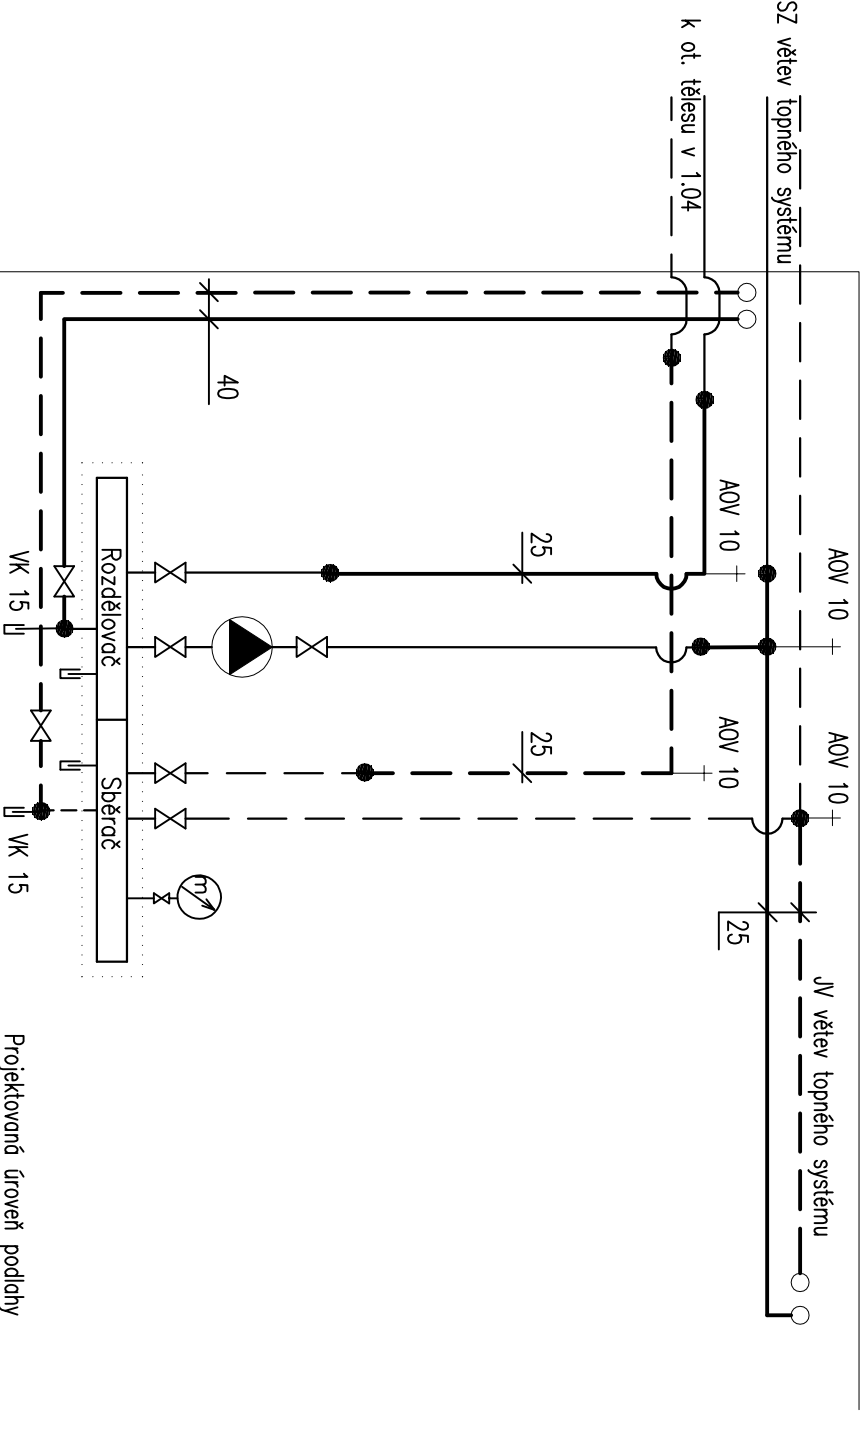

ZODPOVĚDNÝ PROJEKT.		VYPRACOVAL	KRESLIL	<div>DATUM: 6/2018</div> <div>FORMÁT: 2 x A4</div> <div>ARCH Č.: </div> <div>MĚŘÍTKO: 1:25</div> <div>ČÍSLO VÝKRESU: D.4.4</div>
Ing. Š. Pelcová		Ing. R. Ernest	Ing. R. Ernest	
KÚ : Chomutov I.		OBEČ: Chomutov		
INVESTOR: Statutární město Chomutov, Zborovská 4602, 43001 Chomutov				
NÍZKOPRAHOVÉ DENNÍ CENTRUM A NOCLEHÁRNA PRO ŽENY – REKONSTRUKCE A VYBAVENÍ - D.4 ÚPRAVY STÁV. TOPNÉHO SYSTÉMU				
ÚPRAVA STÁVAJÍCÍHO ROZDĚLOVAČE/ SBĚRAČE				