




• >  - SVÍTIDLA

-  – ROZVADEČ NN
-  – POJISTKOVÁ SKŘIŇ
-  – SVORKOVNICE POSPOJENÍ

☐ – DVOU/TROJ/ČTYŘRÁMEČEK

→ - STOU PACI VEDENI

VZT = VENTILÁTOR

 – SLABOPROUDÁ ÚSTŘEDNA

0+T 3 - ZÁSUVKA STRUKTUROVANÉ KABELÁŽE

STA 4 - ZÁSUVKA STA

 – AUTONOMNÍ HLÁSIČ POŽÁRU


LEGENDA SVÍTIDEL:

A - PŘISAZENÉ ŽÁŘIVKOVÉ SVÍTIDLO S KRYTEM-KŘIŠTÁL 2x36W/840  
EL.PŘEDŘADNÍK,IP40

B - PŘISAZENÉ ZÁŘIVKOVÉ SVÍTIDLO S KRYTEM 2x26W/840  
EL.PŘEDŘADNÍK,IP54

C – VENKOVNÍ LED SVÍTIDLO S POHYB.SENZOREM,,EL.PŘEDŘADNÍK,IP54  
NO-PŘÍSAZ NOUJZ SV.S KRYTEM IP42 LED 1W ŽÁLOHA 1 HOD PROV SE

NO=PRISAZ.NOUZ.SV.S KRYTEM IP42 LED TW,ZALUHA I HOD,PROV.SE

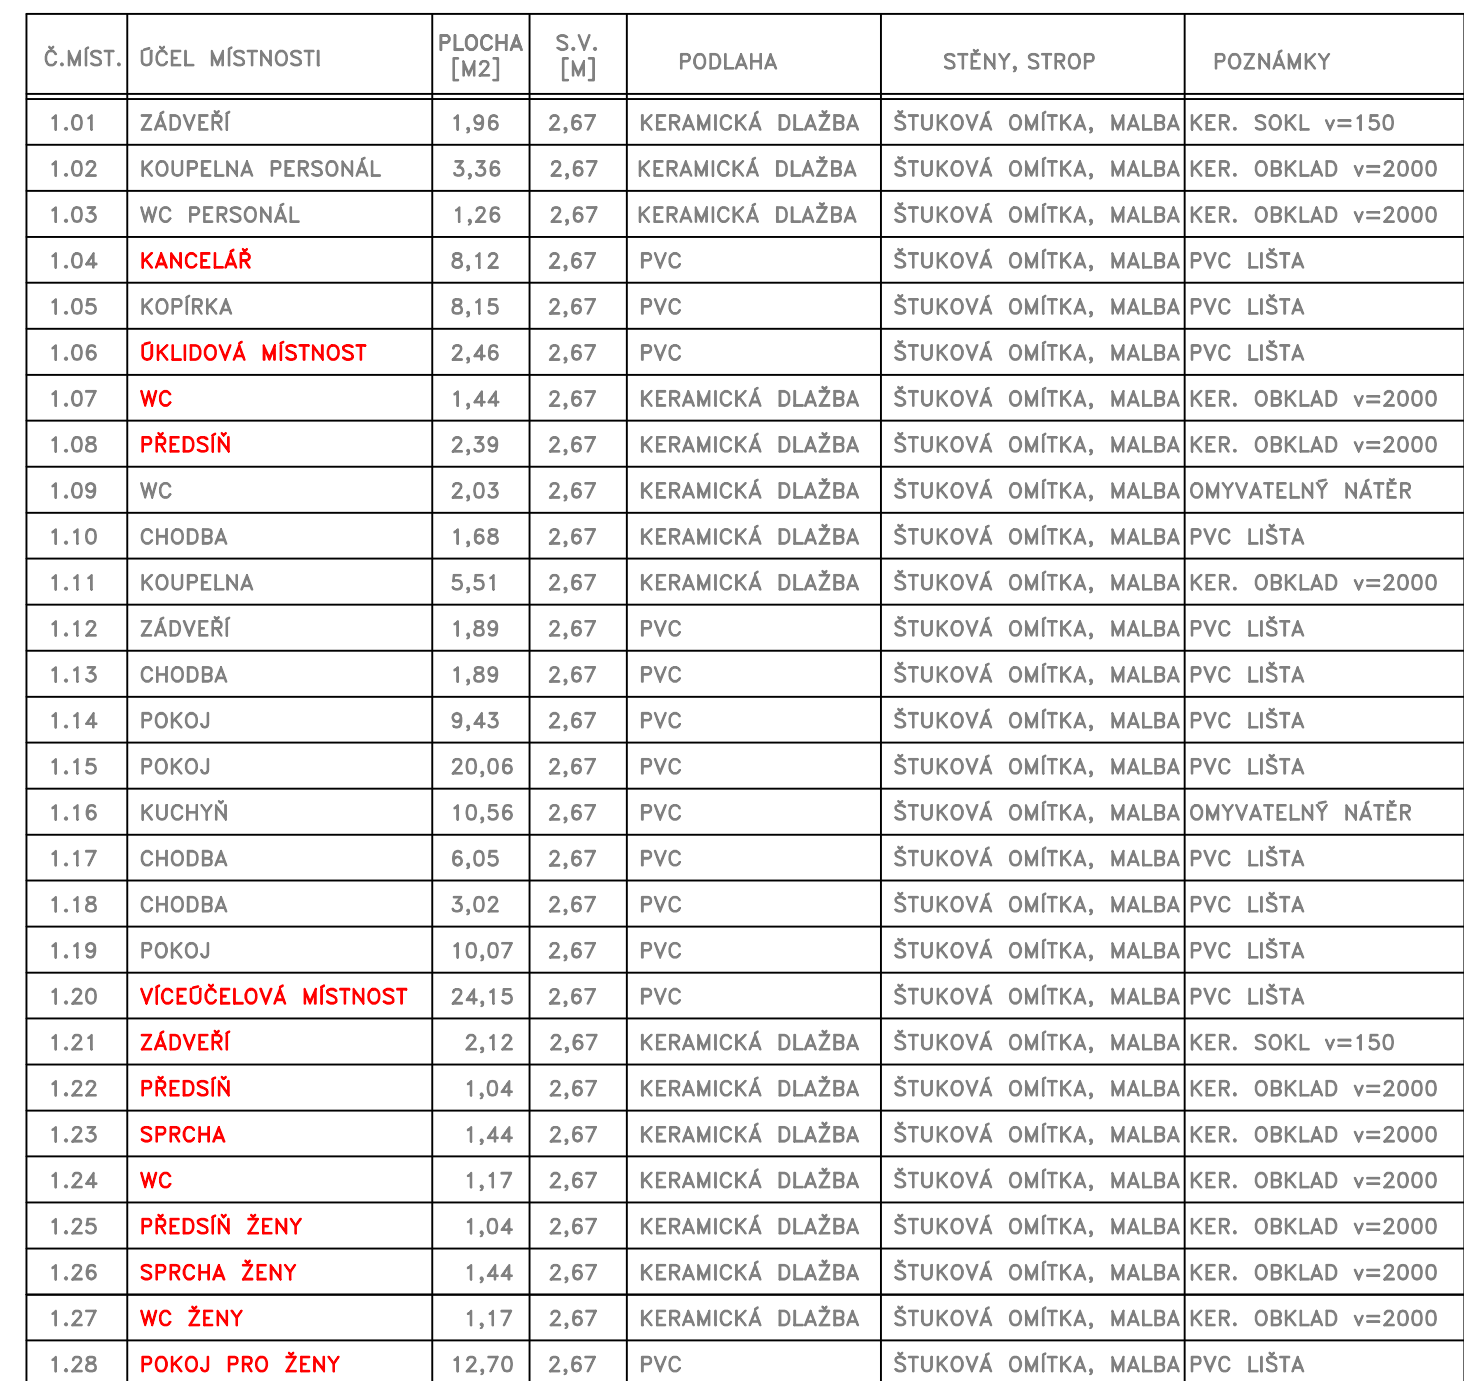

NOVÁ ELINST BUDE ŘEŠENA POUZE V ČERVENĚ OZNAČENÝCH MÍSTNOSTECH  
V OSTATNÍCH MÍSTNOSTECH BUDE ELINST.PONECHÁNA STÁVAJÍCÍ

<b>ZODPOVĚDNÝ PROJEKT.</b>		<b>VYPRACOVAL</b>	<b>KRESLIL</b>	<b>DATUM:</b> 6/2018 <b>FORMÁT:</b> 4 x A4 <b>ARCH. Č.:</b> <b>MĚŘITKO:</b> 1:50 <b>ČÍSLO VÝKRESU:</b> D3.E-2
Ing. S. Pelcová		Bc. M. Buchtová	Bc. M. Buchtová	
<b>KÚ:</b> Chomutov I.		<b>OBEC:</b> Chomutov		
<b>INVESTOR:</b> Statutární město Chomutov, Zborovská 4602, 43001 Chomutov				
NÍZKOPRAHOVÉ DENNÍ CENTRUM A NOCLEHÁRNA PRO ŽENY – REKONSTRUKCE A VYBAVENÍ				
PŮDORYS 1.NP - ELEKTROINSTALACE				