


Podkrušnohorský zoopark  
Kaštanka

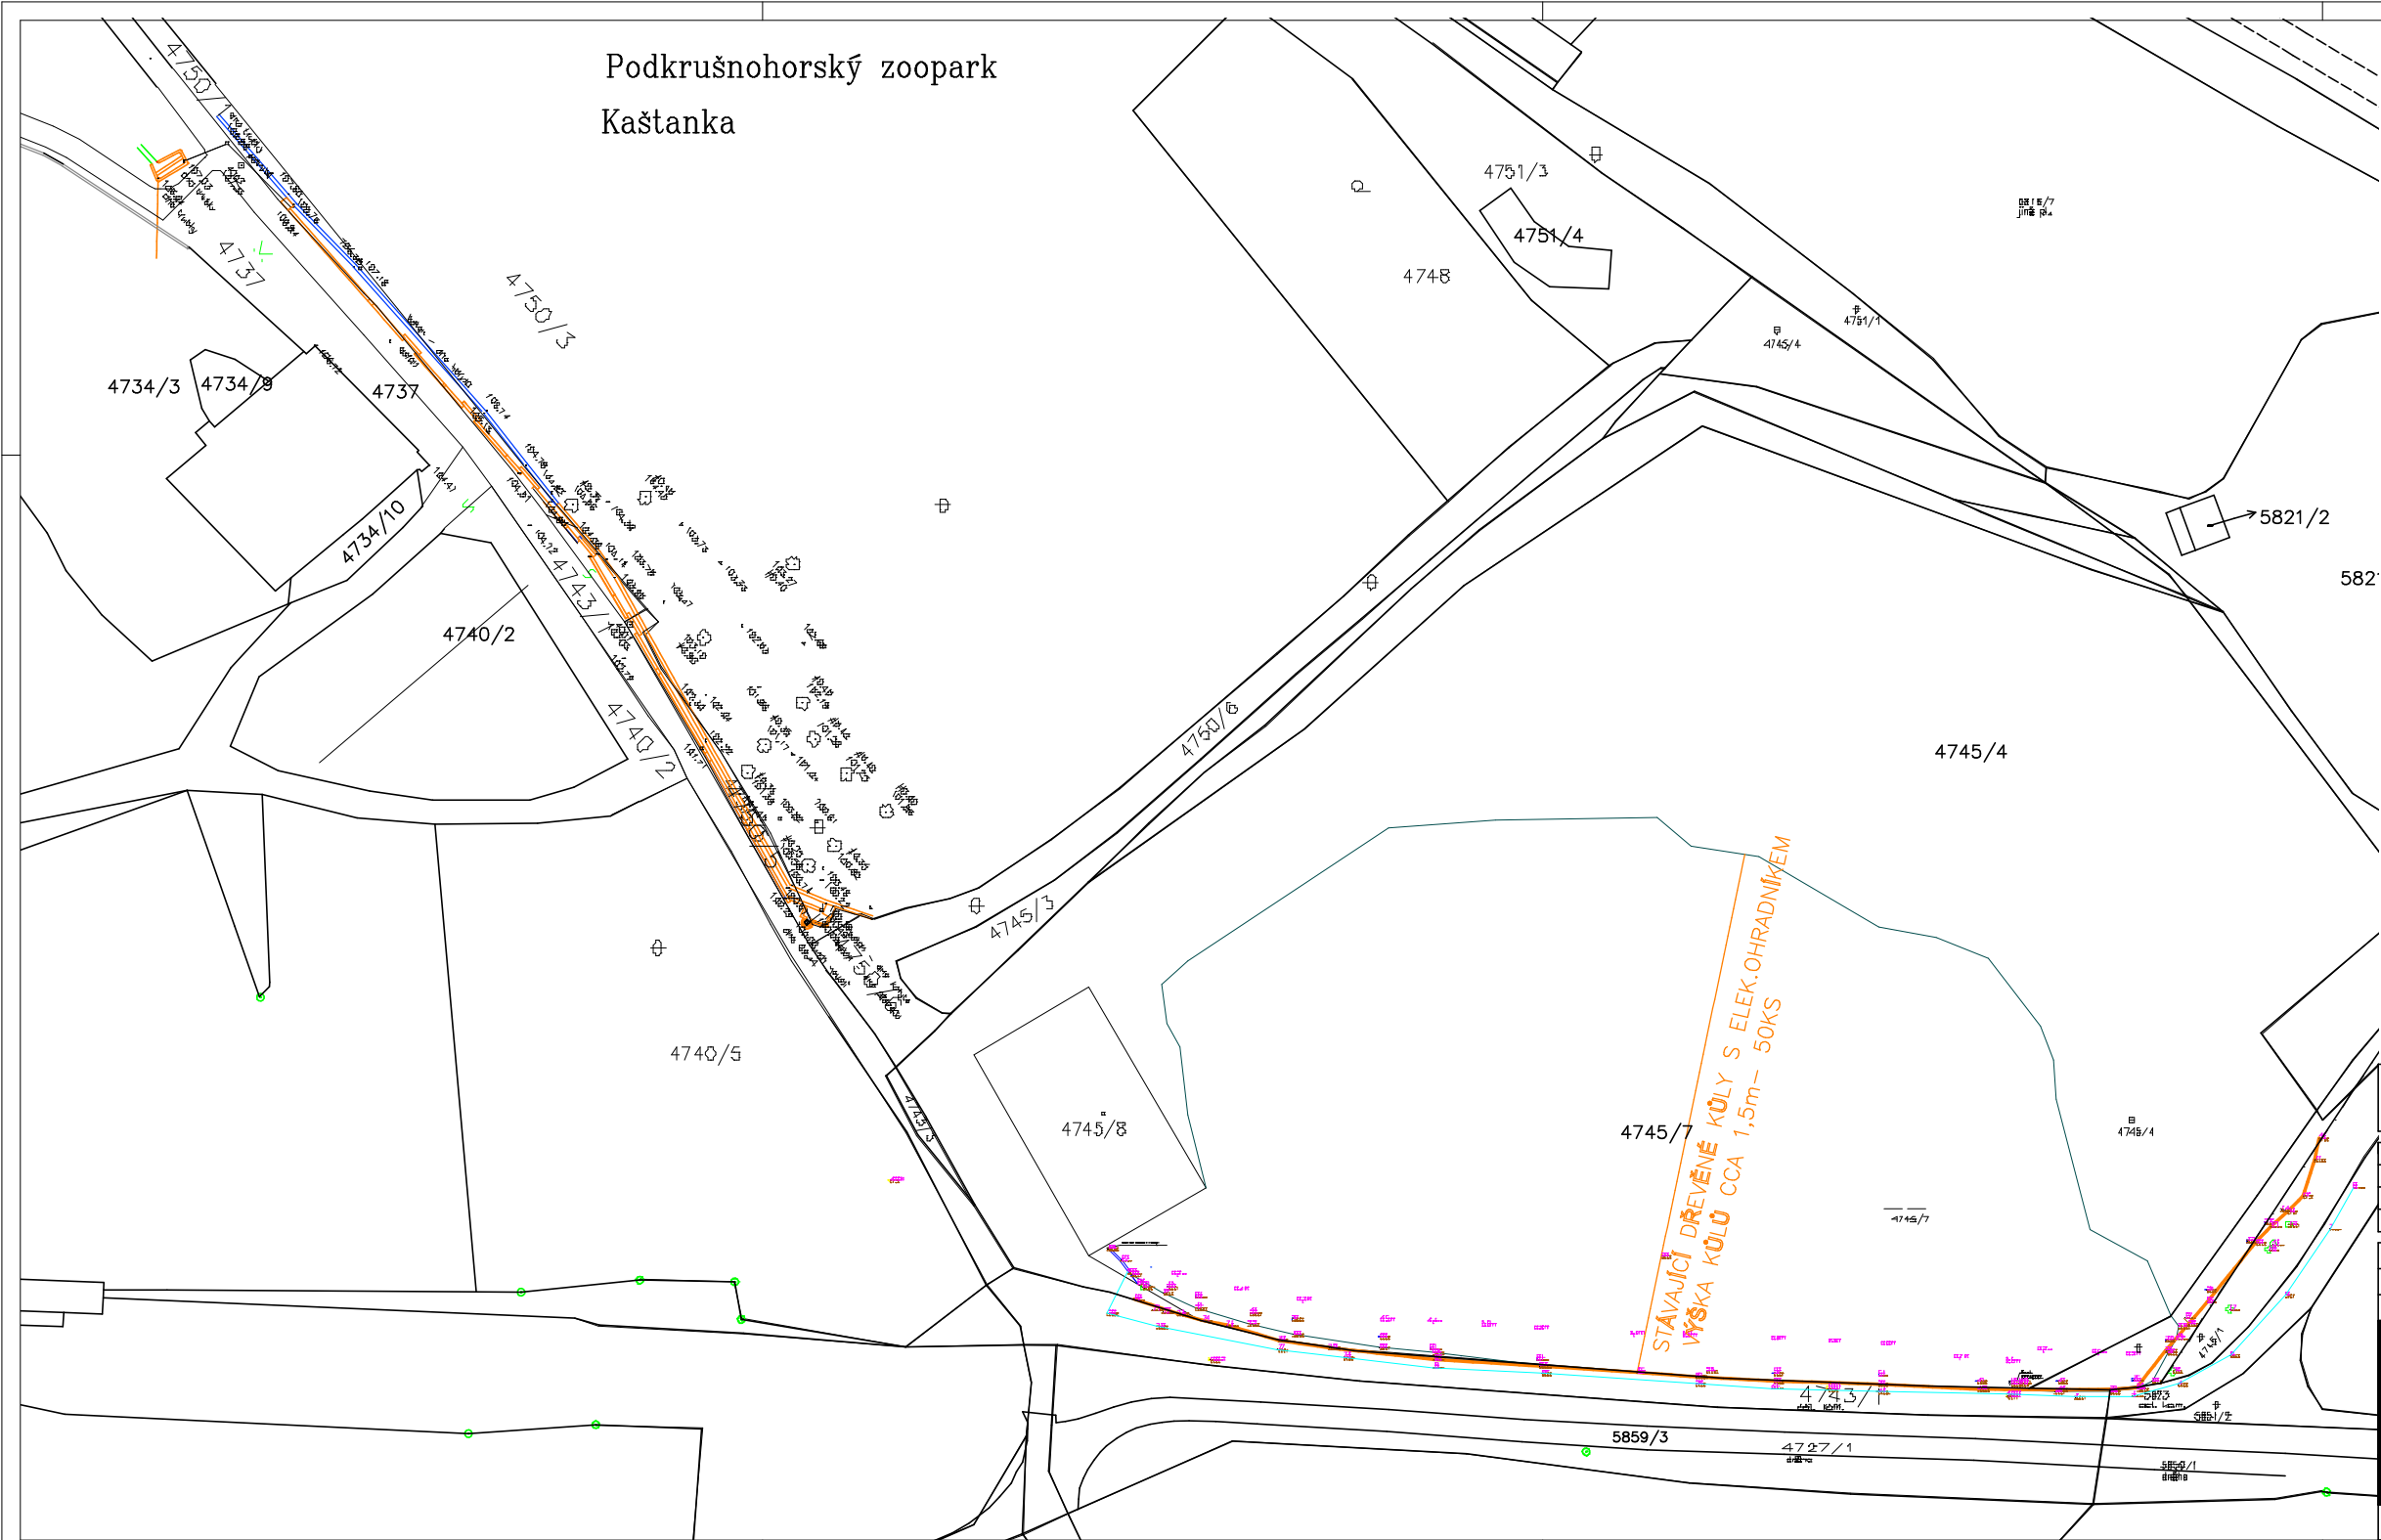

LEGENDA

BOURANNÉ KONSTRUKCE

Investor: PODKRUŠNOHORSKÝ ZOOPARK Přemyslova 259 430 01 CHOMUTOV			± 0,000 =	
Odpovědný projektant	Vypracoval	Kontroloval		
Oprávněná osoba kooperanta:			číslo zakázky:	
Odpovědný projektant	Vypracoval	Kontroloval	 Novodvorská 1010/14, Praha 4 Město: 241 400 555, 777 200 173 e-mail: novodvorsk@ikapatelier.cz webové: www.ikapatelier.cz	
PAVEL ŠRYTR AUT.TECH	Bc. MARKÉTA FORMÁNKOVÁ	ING. LENKA KOSNAROVÁ		
stavba:	PŘÍRODA HANDMADE- CESTA VODY V PODKRUŠNOHORSKÉM ZOOPARKU CHOMUTOV		formát	A4 x 3
objekt:	SO.01 ROZVODNÍK VODY A KASKÁDA		číslo zakázky	16250
profese: C Situace			stupeň dokumentace	UR+OHL
obsah:	Koordináční situace - stávající stav		datum 1.vydání	07/2015
název díla/souboru:	datum revize:	číslo revize:	měřítko	1:1000
			číslo výkresu:	výtisk číslo:
			C-02	