


SO.01


ŘEZ A-A

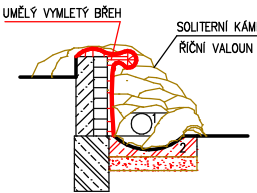

LEGENDA MATERIÁLŮ

- ŽULOVÝ HAKLIK
- BETONOVÁ OPĚRNÁ ZEď
- BETONOVÝ ZÁKLAD
- BETONOVÝ KRYT VÝÚSTKU POTRUBÍ
- NOVÉ KONSTRUKCE
- BETONOVÉ KORYTO, BETON- XC4 C30/37 + KARI 8/150X150 KE SPOD.OKRAJI KRYTÍ 25mm
- ŠTĚRKOPÍSKOVÝ PODSYP TL.200mm


ŘEZ B-B

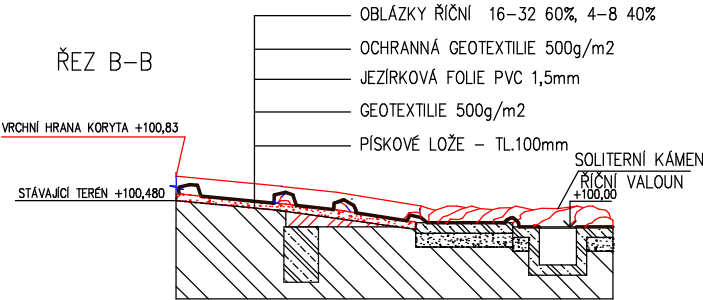

LEGENDA MATERIÁLŮ

- BETONOVÝ ZÁKLAD
- ŠTĚRKOPÍSKOVÝ PODSYP TL.200mm
- NOVÉ KONSTRUKCE
- NASYPANÁ ZEMINA
- ŠTĚRKOPÍSKOVÝ PODSYP TL.100mm


ŘEZ C-C

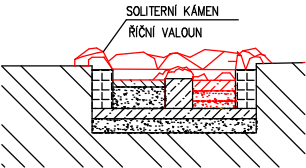

LEGENDA MATERIÁLŮ

- ŽULOVÝ HAKLIK
- BETON
- ŠTĚRKOPÍSKOVÝ PODSYP
- NOVÉ KONSTRUKCE
- BETON, BETON- XC4 C30/37 + KARI 8/150X150 KE SPOD.OKRAJI KRYTÍ 25mm
- ŠTĚRKOPÍSKOVÝ PODSYP TL.200mm

ŘEZ D-D

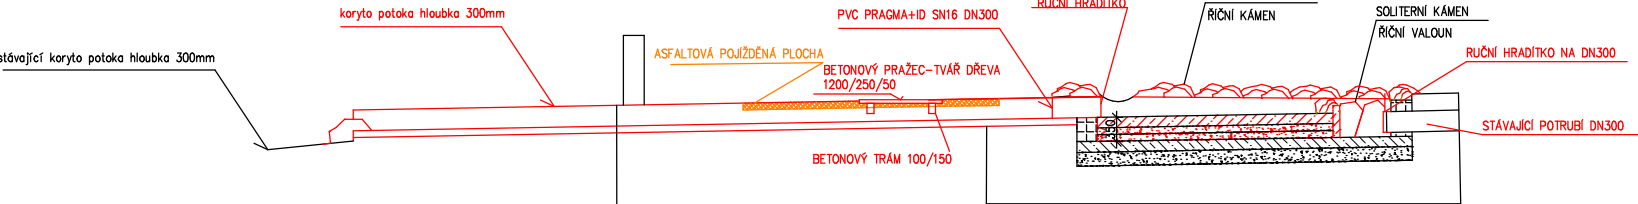

LEGENDA MATERIÁLŮ

- ŽULOVÝ HAKLIK
- BETON
- ŠTĚRKOPÍSKOVÝ PODSYP
- NOVÉ KONSTRUKCE
- BETON, BETON- XC4 C30/37 + KARI 8/150X150 KE SPOD.OKRAJI KRYTÍ 25mm
- ŠTĚRKOPÍSKOVÝ PODSYP TL.200mm

Investor: PODKRUŠNOHORSKÝ ZOOPARK Přemyslova 259 430 01 CHOMUTOV			± 0,000 =	
Odpovědný projektant	Vypracoval	Kontroloval		
Oprávněná osoba kooperanta:			číslo zakázky:	
Odpovědný projektant	Vypracoval	Kontroloval		
PAVEL ŠRYTR AUT.TECH	Bc. MARKĚTA FORMÁNKOVÁ	ING. LENKA KOSNAROVÁ		
stavba: PŘÍRODA HANDMADE- CESTA VODY V PODKRUŠNOHORSKÉM ZOOPARKU CHOMUTOV			formát	A4 x 8
objekt: SO.01 ROZVODNÍK VODY A KASKÁDA			číslo zakázky	16250
profese: D.1.1.b STAVEBNĚ ARCHITEKTONICKÉ ŘEŠENÍ			stupeň dokumentace	UR+OHL
obsah: ŘEZY NOVÝ STAV			datum 1.vydání	07/2015
název díl.souboru:			měřítko	1:100, 1:50
datum revize:			číslo výkresu:	výtisk číslo:
číslo revize:			06a	