

PODÉLNÝ PROFIL M 1 : 1000/100

SKLONOVÉ POMĚRY


OZN. PŘ. ŘEZŮ

NIVELETA OSY KOMUNIKACE

STÁVAJÍCÍ TERÉN

STANIČENÍ V KM

SMĚROVÉ POMĚRY

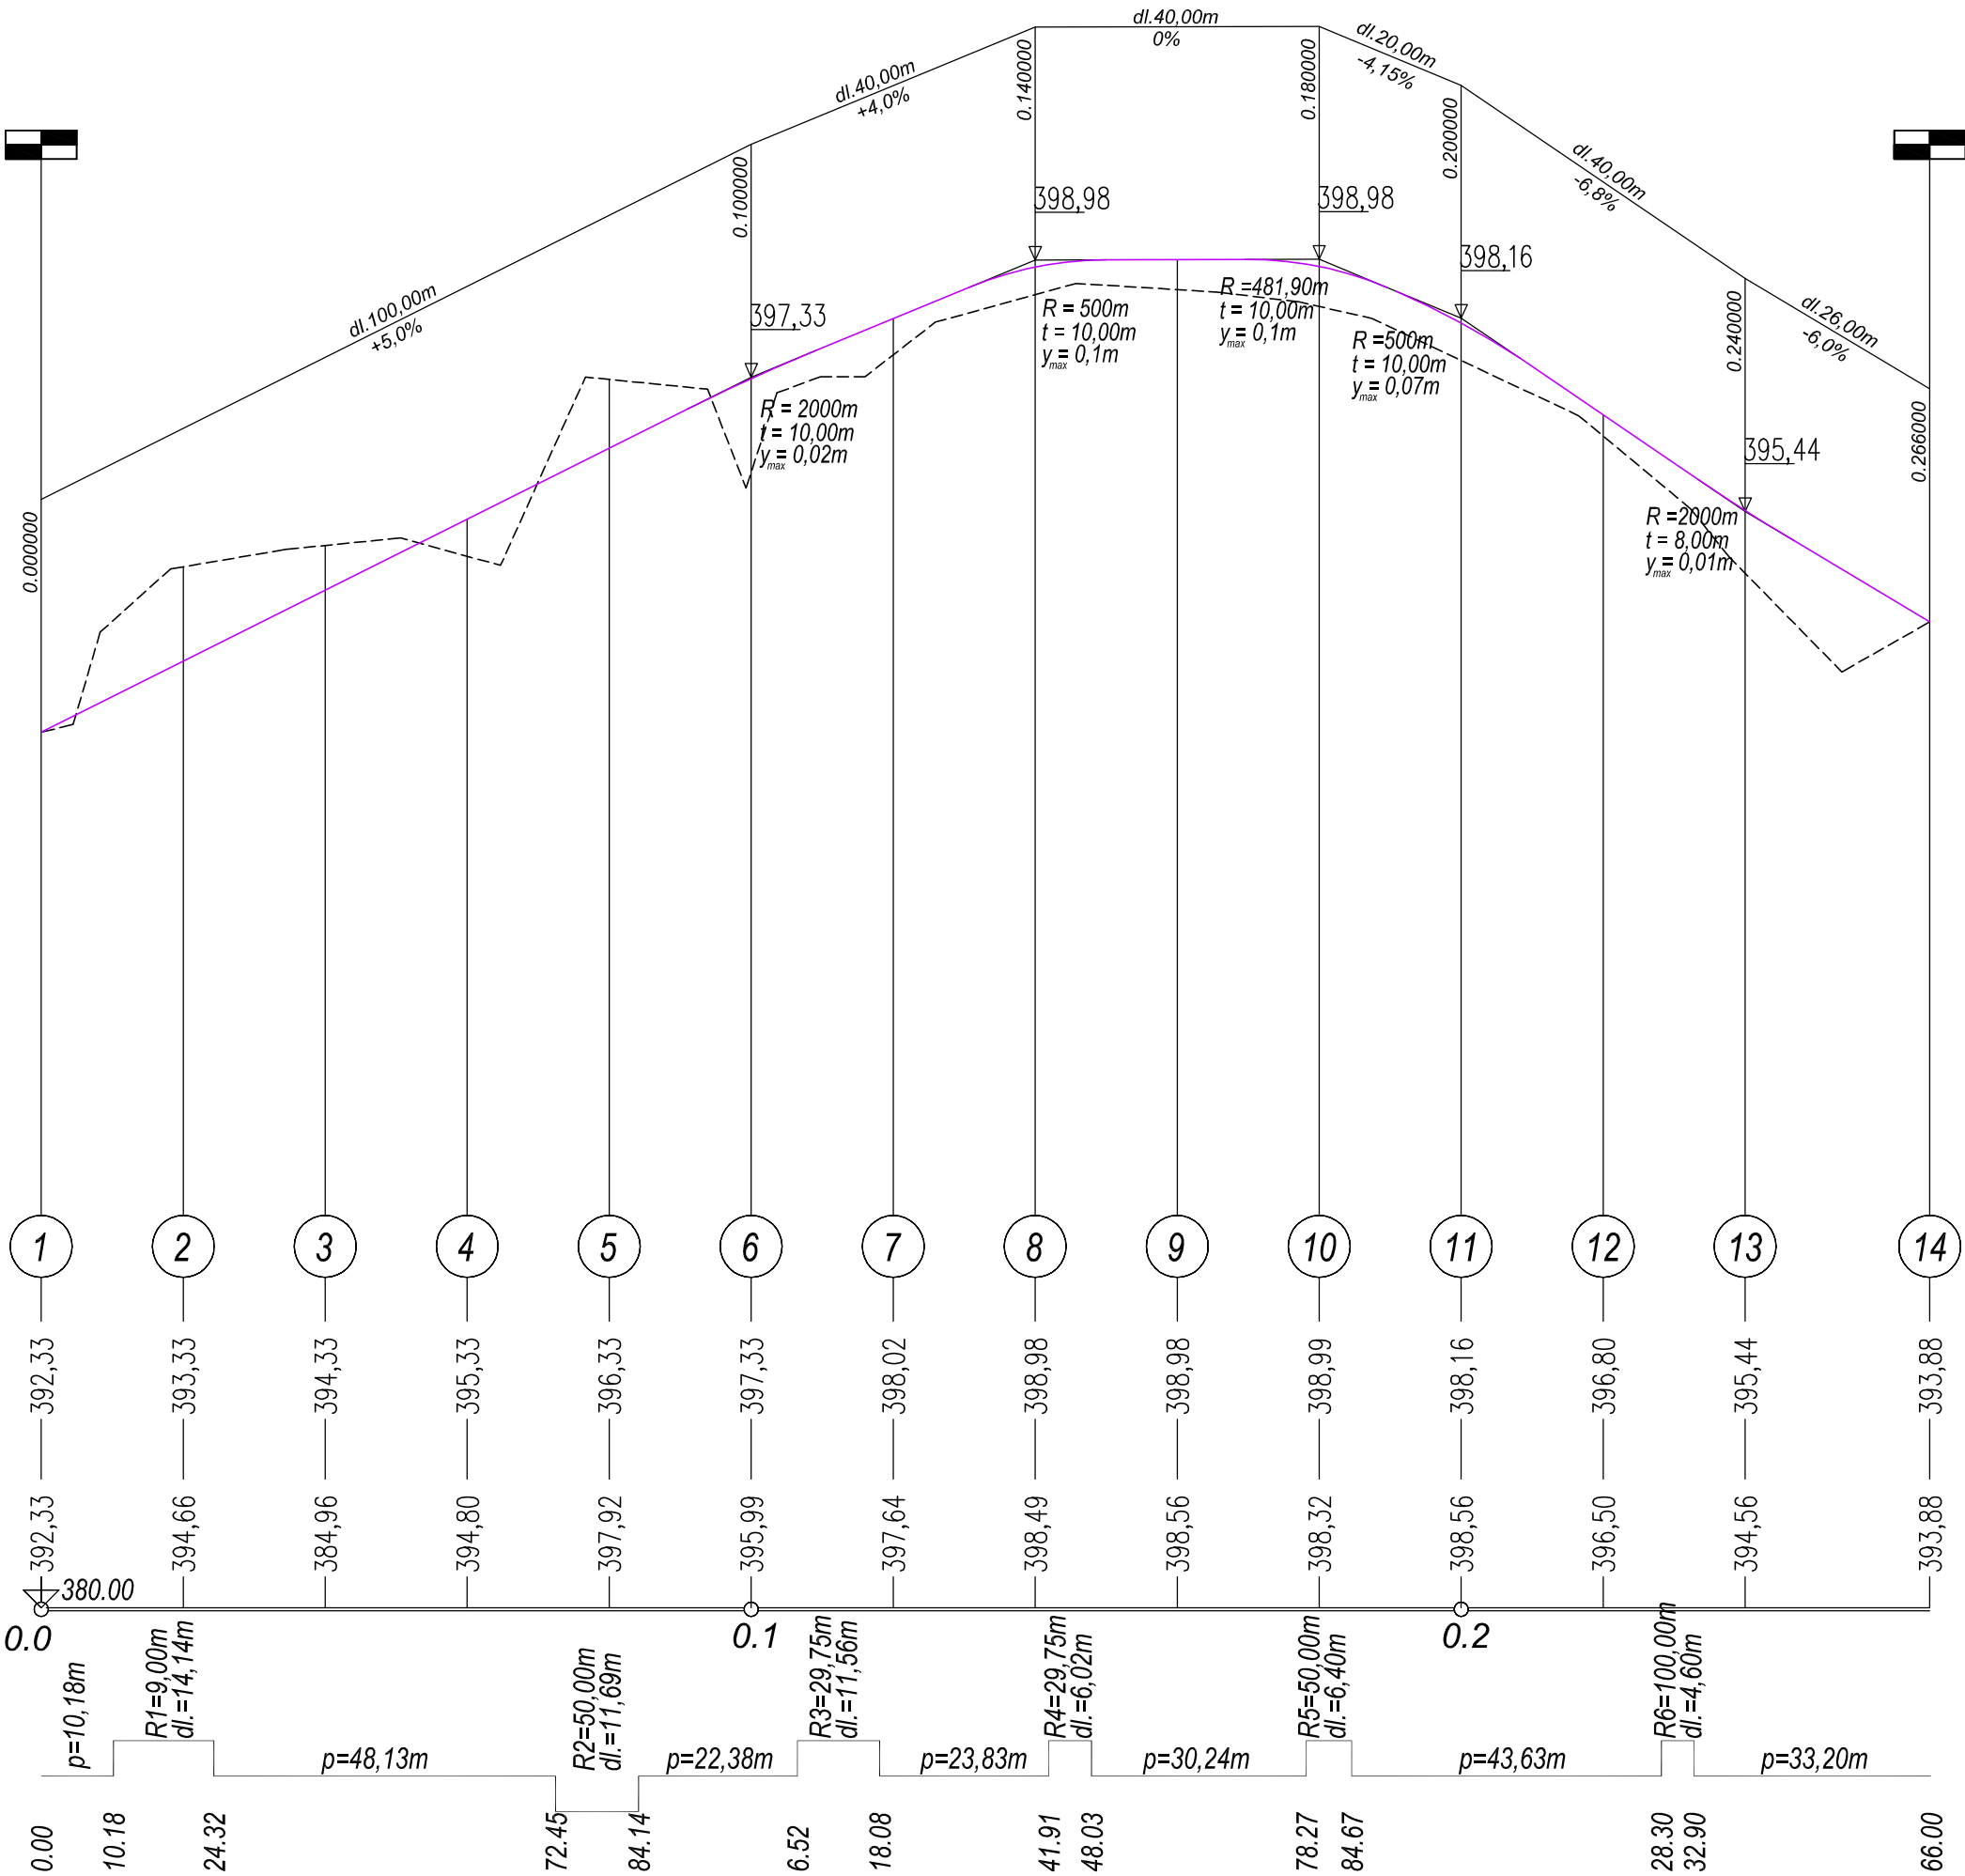

vypracoval KOLLARČIKOVÁ	kreslil HP 1050 C	odpovědný projektant Ing.KOLLARČIKOVÁ	SINGS projekční ateliér s.r.o. Škroupova ul. 1059 430 01 Chomutov tel. : 474 626 074 e-mail : sings@sings.cz	
kraj ÚSTECKÝ	obec CHOMUTOV	investor STATUTÁRNÍ MĚSTO CHOMUTOV	datum 12/2018	stupeň DRS
akce NOVOSTAVBA PARKOVIŠTĚ KAMENNÝ VRCH k.ú. Chomutov I			formát 3 x A4	číslo výkresu D.1.1.2.b
			měřítko 1 : 1000/100	
výkres D.1.1. Komunikace a zpevněné plochy PODÉLNÝ PROFIL				