


VZOROVÝ ŘEZ 9

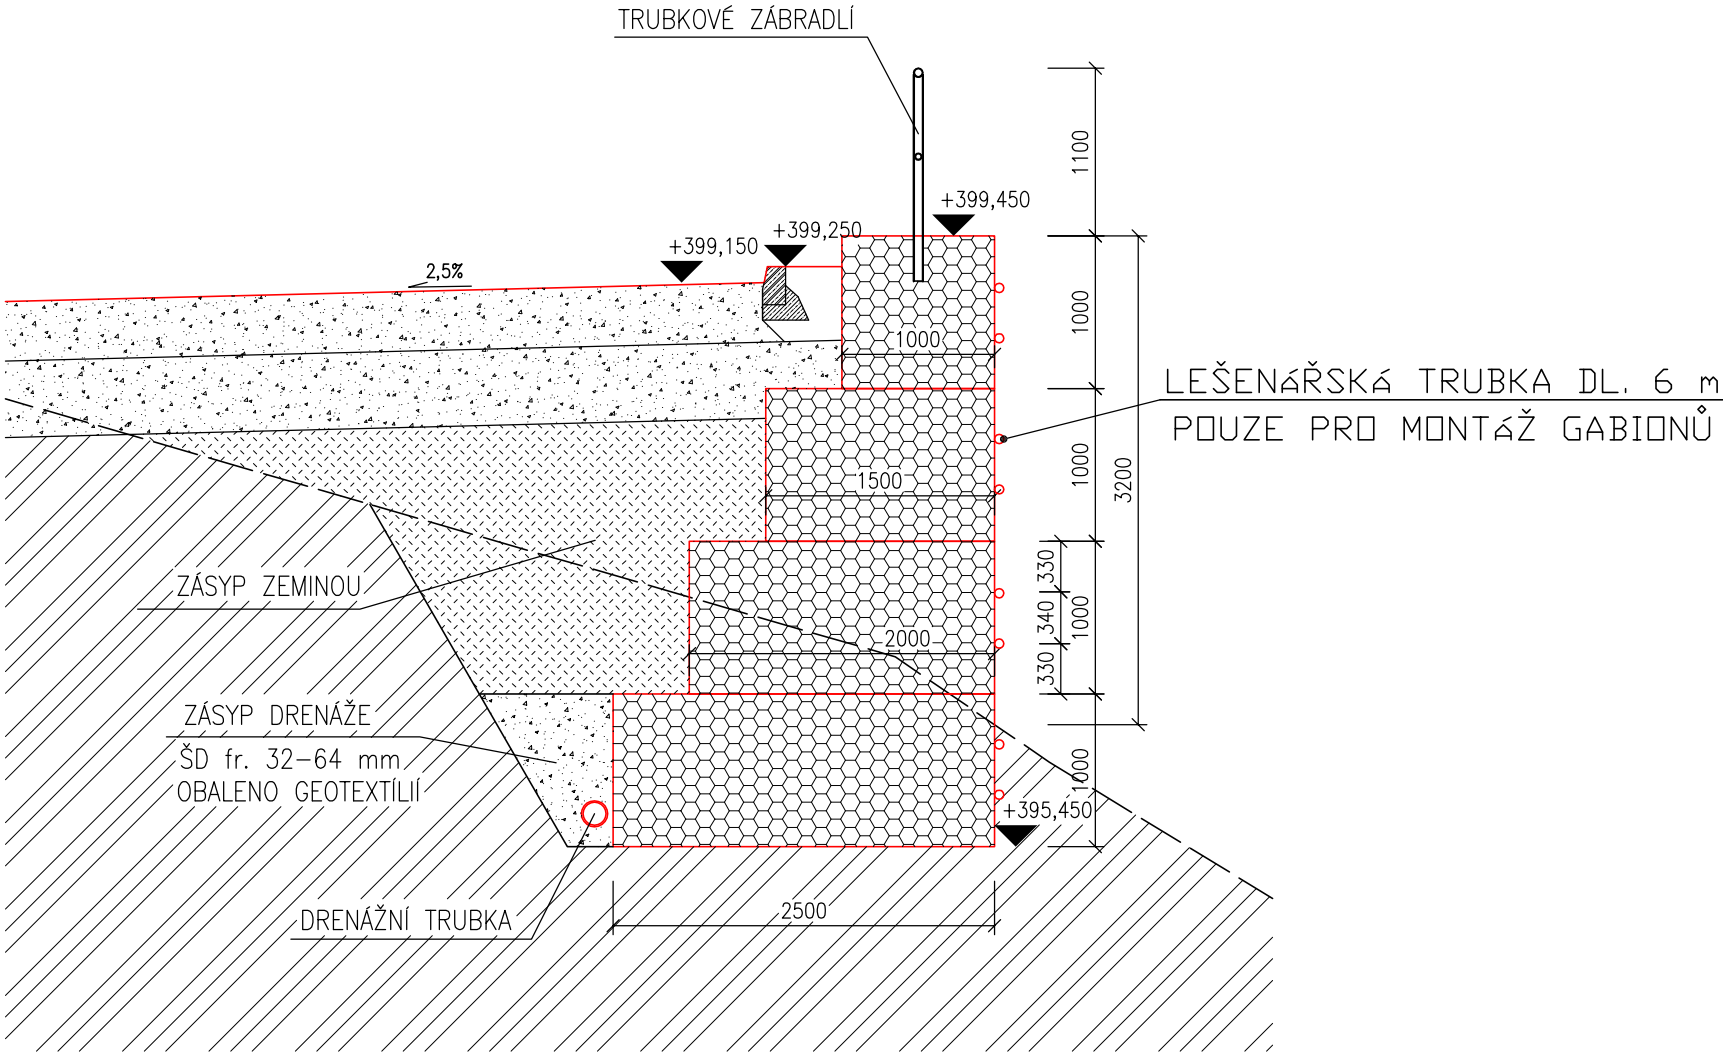

| | | | | |
|--|-----------|------------------------------|--|----------------|
| vypracoval | kreslil | odpovědný projektant | SINGS projekční ateliér s.r.o. Škroupova ul. 1059 430 01 Chomutov tel. : 474 626 074 e-mail : sings@sings.cz | |
| ING. PROCHÁZKA | HP 1050 C | ING. PROCHÁZKA | | |
| kraj | obec | investor | | |
| ÚSTECKÝ | CHOMUTOV | STATUTÁRNÍ MĚSTO CHOMUTOV | datum | stupeň |
| NOVOSTAVBA PARKOVIŠTĚ KAMENNÝ VRCH k.ú. Chomutov I | | | 12/2018 | DRS |
| | | | formát | číslo výkresu |
| výkres D.1.2. Stavebně konstrukční řešení PŘÍČNÝ ŘEZ OPĚRNOU ZDÍ | | | 2 x A4 | D.1.2.4 |
| | | | měřítko | |
| | | | 1:50 | |