


Tabulka místností			
Číslo	Jméno	Plocha [m²]	Sv.výška
1.01	TŘÍDA	21,10	2,98 m
1.02	VÝDEJNA POKRMŮ	6,50	2,98 m
1.03	ZÁDVEŘÍ	2,00	2,98 m
1.04	HERNA	22,10	2,98 m
1.05	CHODBA	7,70	2,98 m
1.06	WC ZAMĚSTNANCI	1,60	2,98 m
1.07	WC DĚTI	3,50	2,98 m
1.08	SPRCHA	2,20	2,98 m
1.09	HLAVNÍ CHODBA	–	2,98 m

Investor: Statutární město Chomutov Zborovská 4602 430 28 Chomutov		
-----------------------------------------------------------------------------	--	--

Odpovědný projektant	Vypracoval	Kontroloval	Ing. Radek Fokt Pod Studánkou 3015/45 434 01 MOST IČO: 432 42 995
Miroslav Fokt	Ing. Radek Fokt		
Oprávněná osoba kooperanta: Ing. Radek FOKT			číslo zakázky: 8699-04-2018

Odpovědný projektant	Vypracoval	Kontroloval	 <div>Revoluční 36/2, 430 02 Chomutov tel./fax: 474 652 962, 777 290 173 e-mail: kapatelier@kapatelier.cz website: www.kapatelier.cz</div>
PAVEL ŠRYTR aut.tech.	Bc. ZUZANA STUCHLÍKOVÁ	ING.LENKA KOSNAROVÁ	

stavba: Oprava prostor bytu na učebny MŠ Zahradní 5185, Chomutov		formát	A3
objekt:		číslo zakázky	18217
profese: D.1.4 - VYTÁPĚNÍ a VZDUCHOTECHNIKA		stupeň dokumentace	změna užívání
obsah: Půdorys VYTÁPĚNÍ		datum 1.vydání	04/2018
název dig.souboru:		měřítko	1:50
datum revize:		číslo výkresu:	výtisk číslo:
číslo revize:		01	

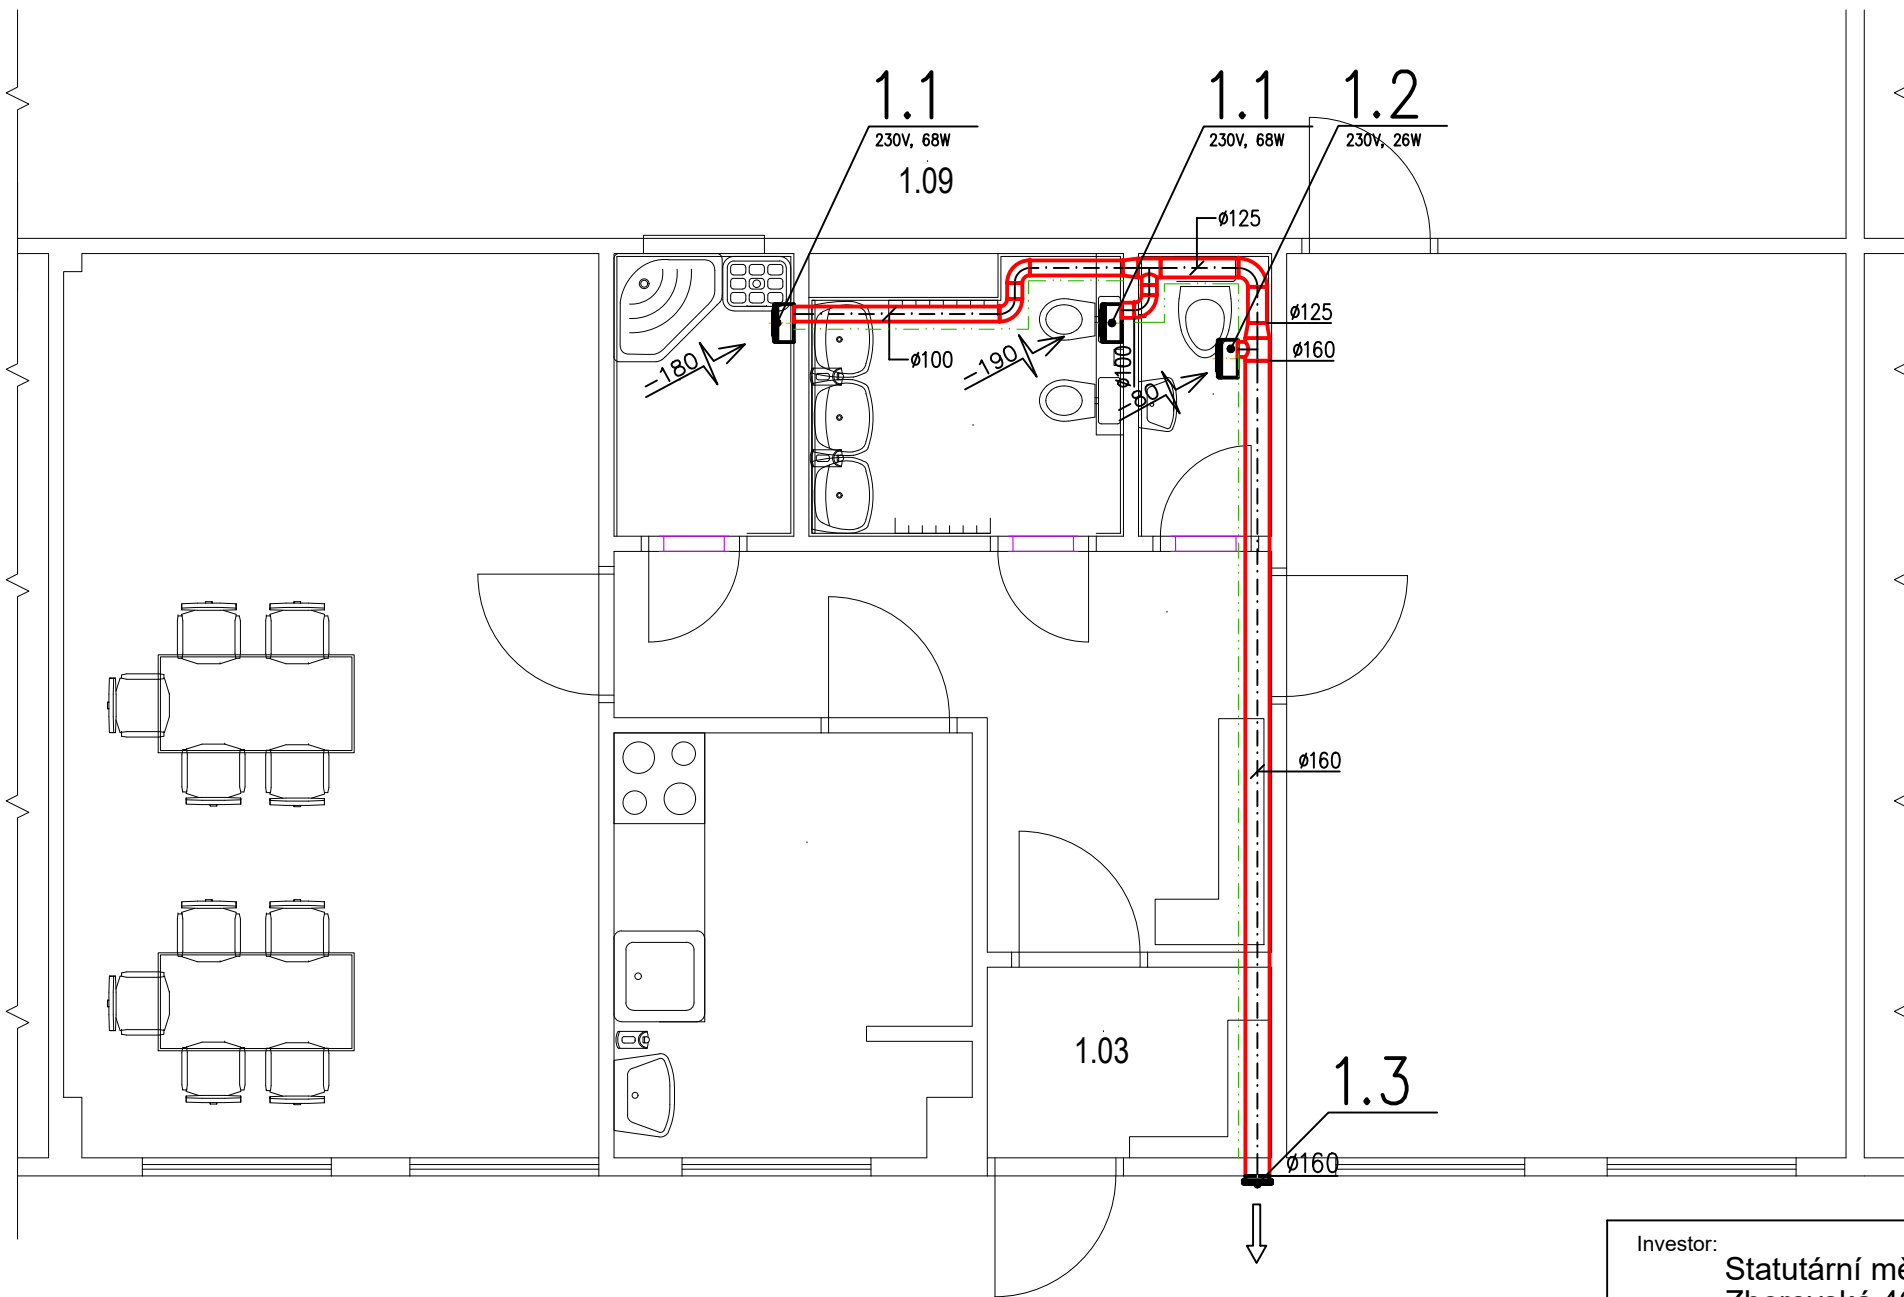

1.1
230V, 68W
MALÝ RADIÁLNÍ VENTILÁTOR
EBB 250T
INTEGROVANÁ ZPĚTNÁ
KLAPKA a DOBĚH

1.2
230V, 26W
MALÝ RADIÁLNÍ VENTILÁTOR
EBB 175T
INTEGROVANÁ ZPĚTNÁ
KLAPKA a DOBĚH


1.3
SAMOTIŽNÁ PLASTOVÁ
ŽALUZIOVÁ KLAPKA
PER 160W

 DVEŘNÍ MŘÍŽKA

Tabulka místností			
Číslo	Jméno	Plocha [m ²]	Sv.výška
1.01	TŘÍDA	21,10	2,98 m
1.02	VÝDEJNA POKRMŮ	6,50	2,98 m
1.03	ZÁDVEŘÍ	2,00	2,98 m
1.04	HERNA	22,10	2,98 m
1.05	CHODBA	7,70	2,98 m
1.06	WC ZAMĚSTNANCI	1,60	2,98 m
1.07	WC DĚTI	3,50	2,98 m
1.08	SPRCHA	2,20	2,98 m
1.09	HLAVNÍ CHODBA	—	2,98 m

Investor: Statutární město Chomutov Zborovská 4602 430 28 Chomutov			
-----------------------------------------------------------------------------	--	--	--

Odpovědný projektant	Vypracoval	Kontroloval	Ing. Radek Fokt Pod Studánkou 3015/45 434 01 MOST IČO: 432 42 995
Miroslav Fokt	Ing. Radek Fokt		
Oprávněná osoba kooperanta: Ing. Radek FOKT			číslo zakázky: 8699-04-2018

Odpovědný projektant	Vypracoval	Kontroloval	 KAP atelier Revoluční 36/2, 430 02 Chomutov tel./fax: 474 652 962, 777 290 173 e-mail: kpatelier@kpatelier.cz website: www.kpatelier.cz
PAVEL ŠRYTR aut.tech.	Bc. ZUZANA STUHLÍKOVÁ	ING.LENKA KOSNAROVÁ	

stavba: Oprava prostor bytu na učebny MŠ Zahradní 5185, Chomutov		formát	A3
objekt:		číslo zakázky	18217
profese: D.1.4 - VYTÁPĚNÍ a VZDUCHOTECHNIKA		stupeň dokumentace	změna užívání
obsah: Půdorys - VZDUCHOTECHNIKA		datum 1.vydání	04/2018
název dig.souboru:		měřítko	1:50
datum revize:		číslo výkresu:	výtisk číslo:
číslo revize:		02	