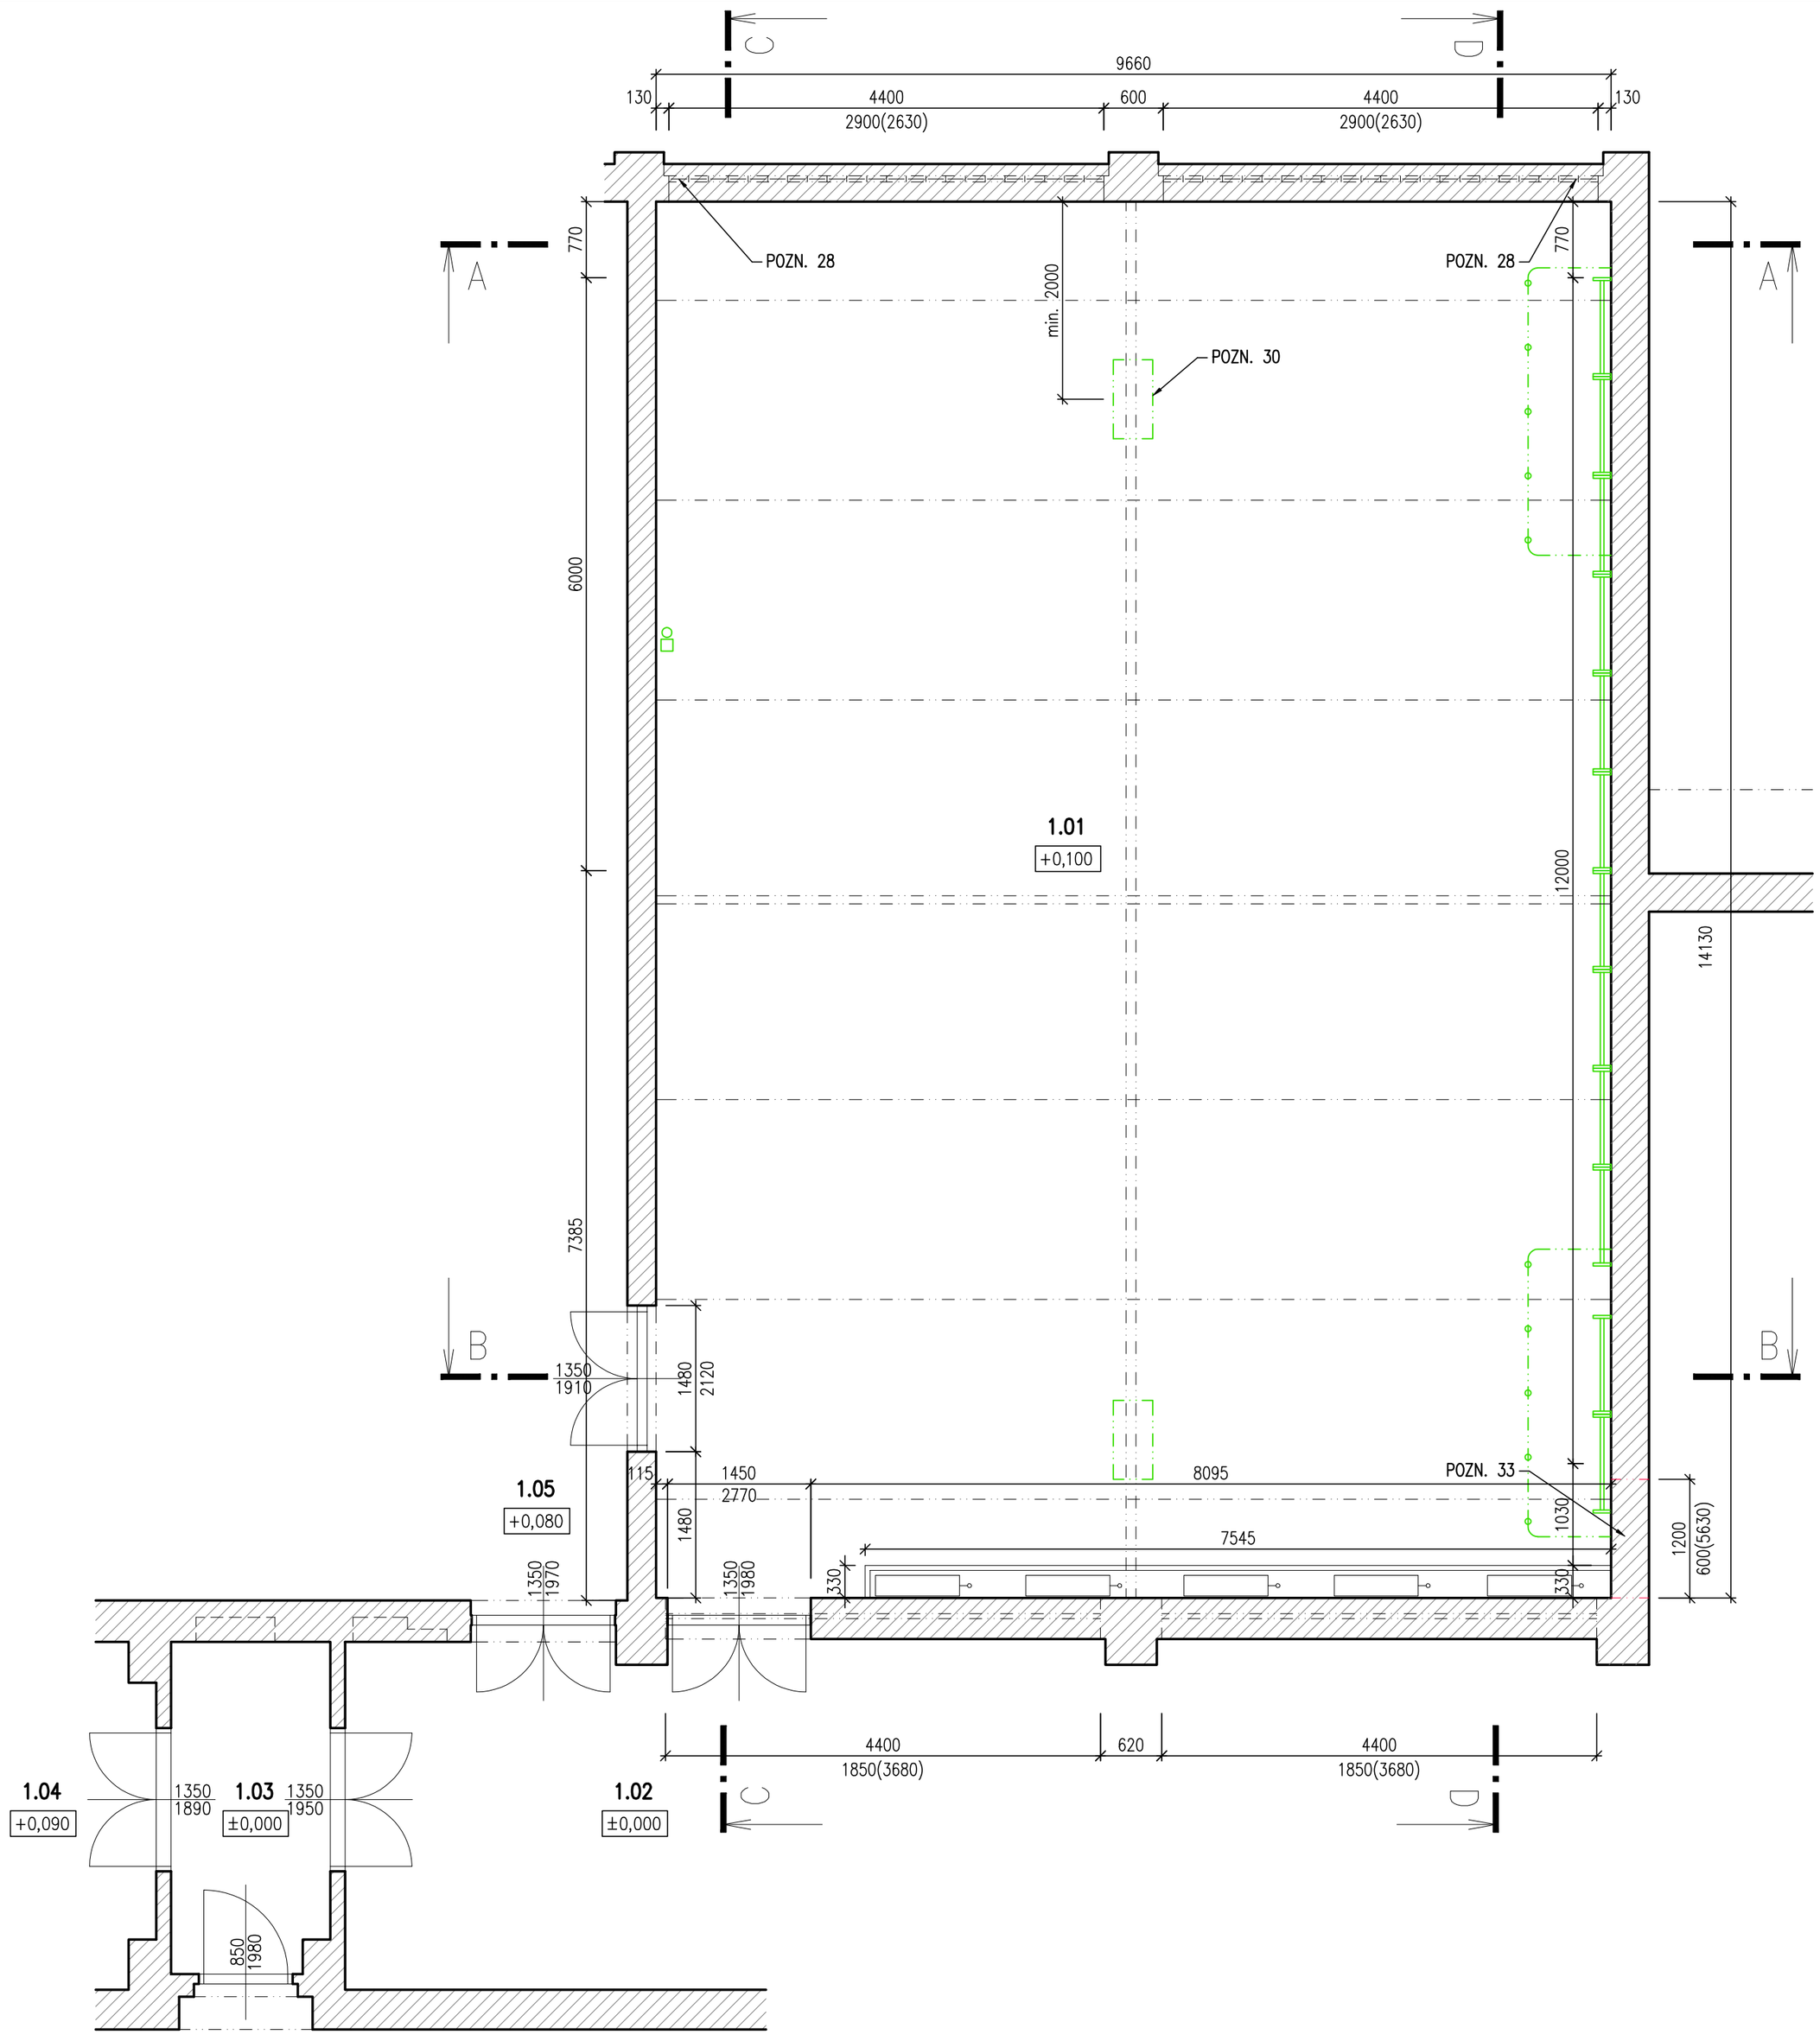

LEGENDA ÚČELU MÍSTNOSTÍ

Č.M.	MÍSTNOST	PLOCHA [m²]	VÝŠKA [m]	PODLAHA	STROP	POZNÁMKA
1.01	TĚLOCVIČNA	136,50	6,32–7,06	DŘEVĚNÉ VLYSY	STŘEŠNÍ PANELY	
1.02	CHODBA		2,99	KERAMICKÁ DLAŽBA	MVC OMÍTKA	
1.03	CHODBA		2,99	KERAMICKÁ DLAŽBA	MVC OMÍTKA	
1.04	NÁŘAĎOVNA					
1.05	TĚLOCVIČNA					

LEGENDA

- STÁVAJÍCÍ KONSTRUKCE
- NOVÉ KONSTRUKCE
- VYBAVENÍ TĚLOCVIČNY

OBECNÉ POZNÁMKY:

POZN. – STROP A DOPLNĚNÁ ZEĎ TĚLOCVIČNY SE VYMALUJÍ BÍLOU BARVOU. MALBA BUDE PROVEDENA MINIMÁLNĚ DVAKRÁT NA PŘEDEM NAPENETROVANÝ (HLOUBKOVÁ PENETRACE) PODKLAD.

POZN. – NOSNÁ OCELOVÁ KONSTRUKCE STŘECHY BUDE OBROUŠENA A NOVĚ NATŘENA. BARVU URČÍ PROVOZOVATEL (PŘEDPOKLAD BARVA MODRÁ).

POZN. – BUDE PROVEDENA NOVÁ ELEKTROINSTALACE (OSVĚTLENÍ, ZÁSUVKY) – PODROBNĚJI VIZ ČÁST D.1.4. ELEKTROINSTALACE

POZN. – BUDE PROVEDENA NOVÁ VZDUCHOTECHNIKA S REKUPERACÍ – PODROBNĚJI VIZ ČÁST D.1.4 VZDUCHOTECHNIKA

POZNÁMKY:

POZN.28 – DOPLNIT NOVÉ LUXFERY 190x190x80 mm PO VYBOURANÉM VENTILÁTORU A VĚTRACÍ MŘÍŽCE (6 KS). TYP DLE STÁVAJÍCÍCH LUXFER.

POZN.30 – BUDE PROVEDENA MONTÁŽ GYMNASTICKÝCH KRUHŮ. KRUHY BUDOU PŘEMÍSTĚNY ZE SOUSEDNÍ TĚLOCVIČNY (M.Č. 1.05) VČ. OVLÁDACÍCH PRVKŮ A KLADEK.

POZN.33 – ZAZDÍT A ZAČISTIT PROSTUP POTRUBÍ VZT. PROSTUP ZADÍT TVÁRNICEMI YTONG.

S

ODP.PROJEKTANT: Ing. Karel Greiner	VYPRACOVAL: Milan Křehla
MÍSTO STAVBY: ZÁKLADNÍ ŠKOLA, ŠKOLNÍ 1480/61, CHOMUTOV	
INVESTOR: STATUTÁRNÍ MĚSTO CHOMUTOV	
NÁZEV: STAVEBNÍ ÚPRAVY TĚLOCVIČNY ZŠ ŠKOLNÍ, V UL. ŠKOLNÍ 1480/61, CHOMUTOV – 1. ETAPA	FORMÁT: 6 x A4
	DATUM: 03/2019
	STUPEŇ: DPS
	ČÍSLO ZAKÁZKY: s071
VÝKRES: PŮDORYS 1.NP – STAVEBNÍ ÚPRAVY	MĚŘÍTKO: 1:50
	ČÍSLO VÝKRESU: D.1.1.b.06

STATUM s.r.o.
PROJEKTOVÁNÍ, STATIKA A DYNAMIKA STAVEB, INŽENÝRSKÁ ČINNOST
Kollárova 1879/11, 415 01 Teplice
IČ: 28741129, DIČ: CZ28741129
tel: 417 559 196, info@statum.cz