



ŘEZ B-B

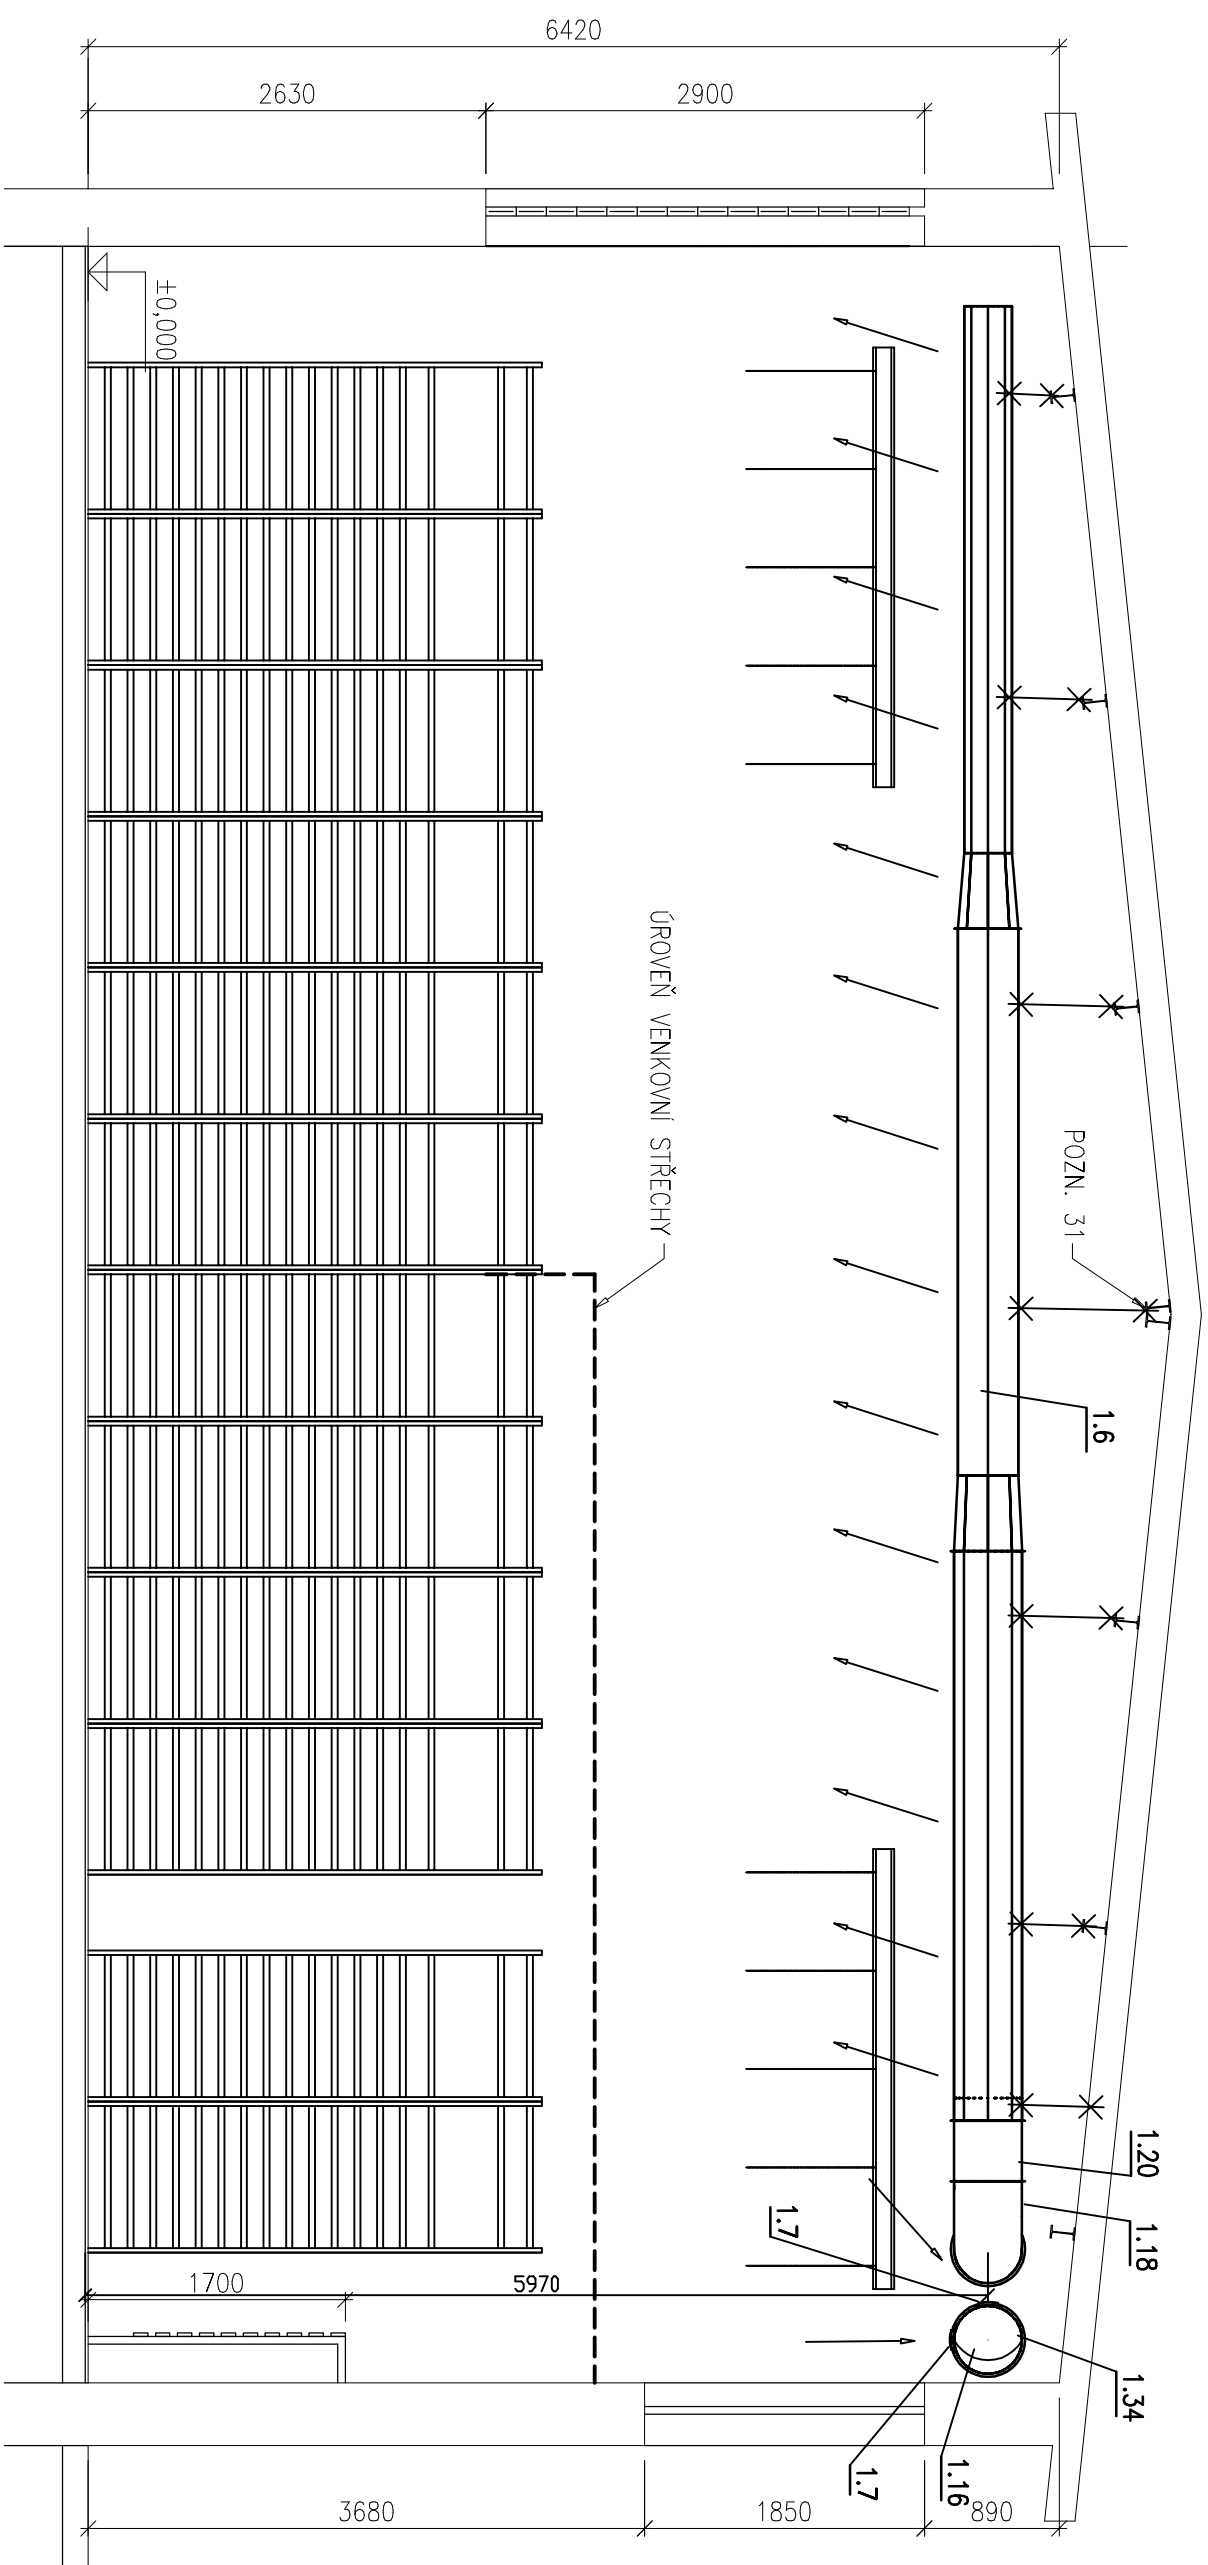

ŘEZ D-D

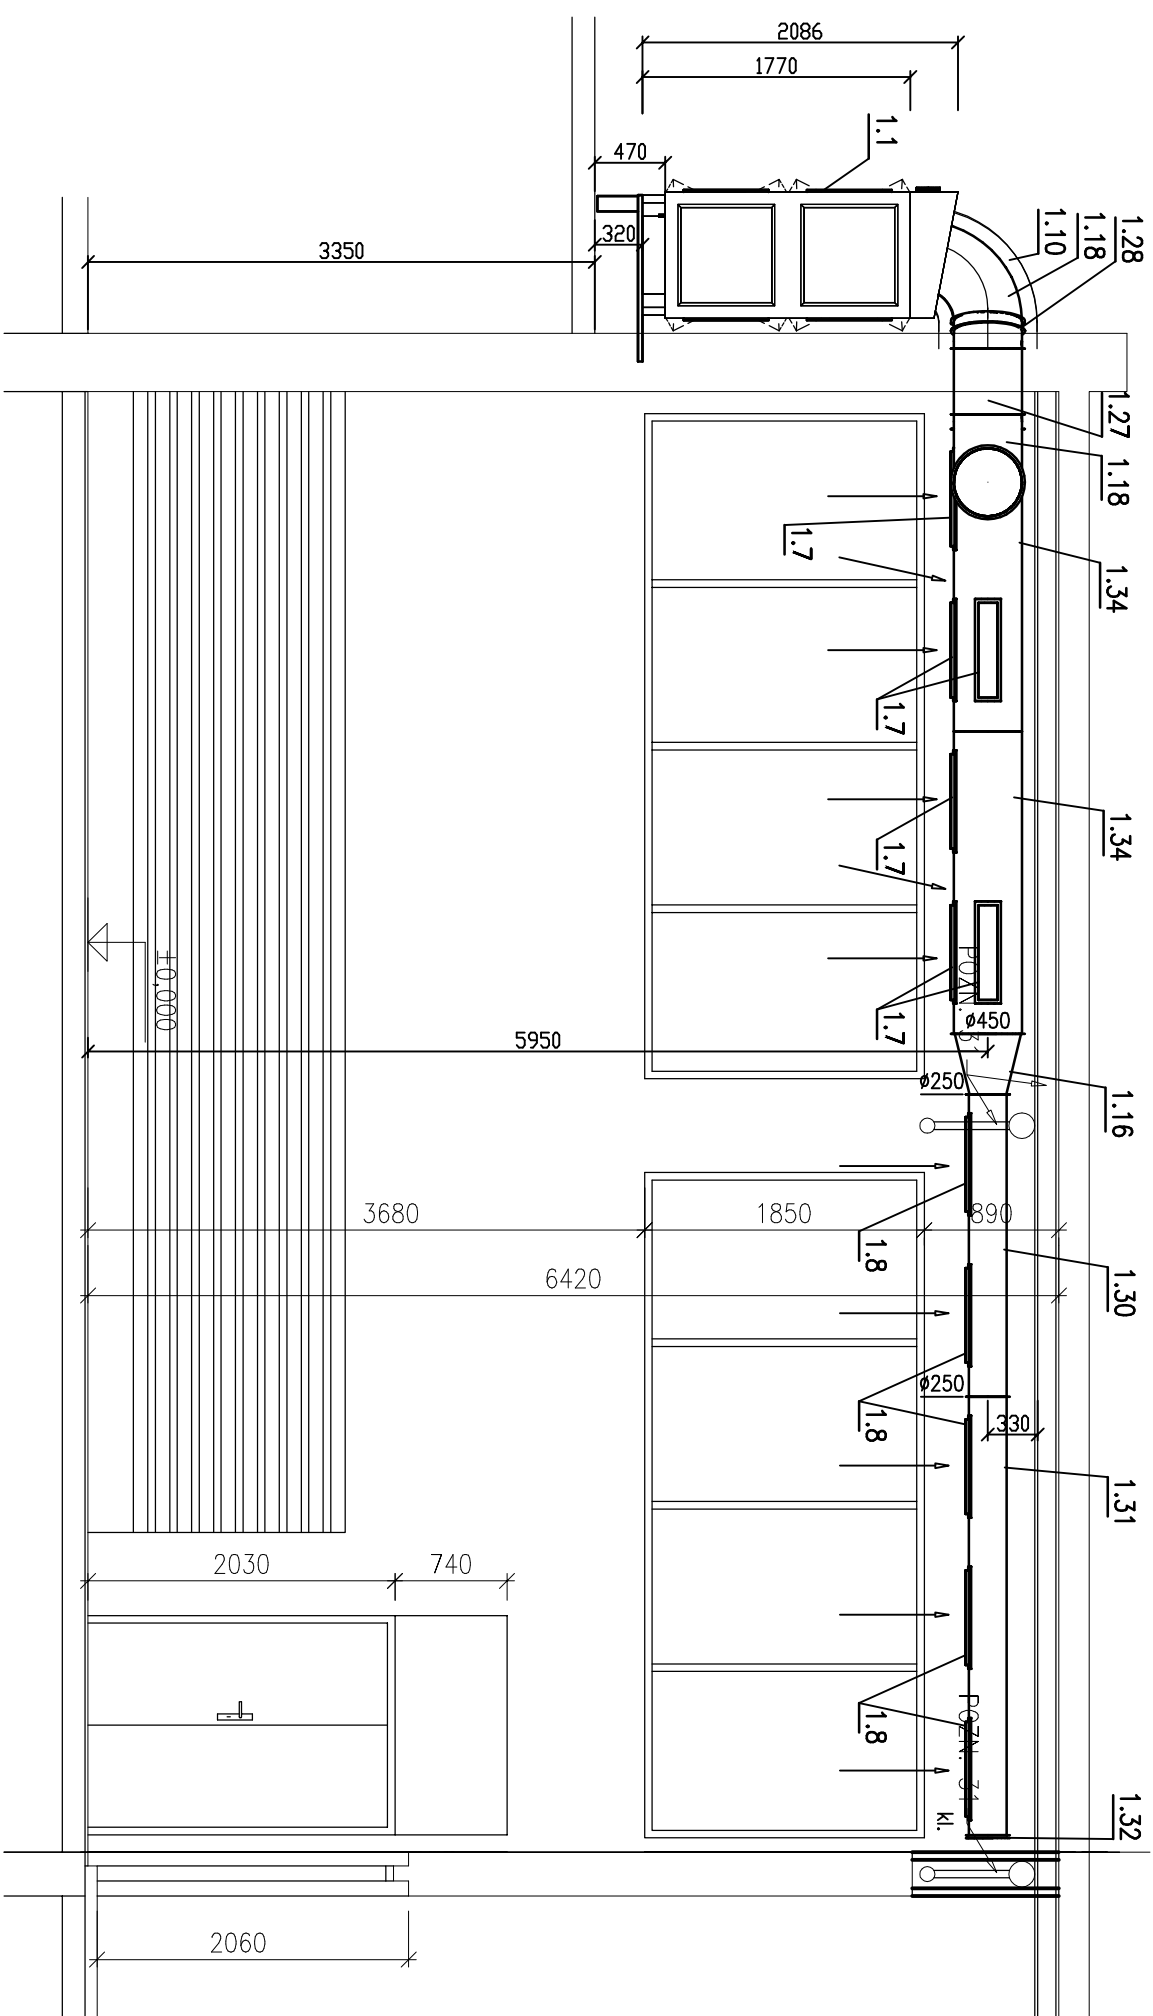

VZDUCHOTECHNIKA		KOLLÁROVA 11	
ING. OLGA STROCHSCNEIDEROVÁ - PROJEKČIE VZT A KLIMATIZACE		415 01 TERLICE	
		ČKAIT 0400038	
		IČO 693 96 795	
INVESTOR	STATUTÁRNÍ MĚSTO CHOMUTOV	DATA	02./2019
OBJEDNATEL	STATUTÁRNÍ MĚSTO CHOMUTOV	ZAKÁZKOVÉ ČÍSLO	V-01/2019
MÍSTO	ZÁKLADNÍ ŠKOLA, ŠKOLNÍ 1480/61, CHOMUTOV	MĚŘITKO	1 : 50
ČÁST	D 1.4.3 – VZDUCHOTECHNIKA	ČÍSLO DOKUMENTU	D1.4.3-4
AKCE	STAVEBNÍ ÚPRAVY TĚLOCVIČNÝ ZŠ ŠKOLNÍ V UL. ŠKOLNÍ 1480/61, CHOMUTOV - 1. ETAPA	AUTORIZACE	PŘEŠ
VÝKRES	ŘEZY B, D		
STUPEŇ	DOKUMENTACE PRO PROVEDENÍ STAVBY		