



Šachta DN 600 s teleskopem

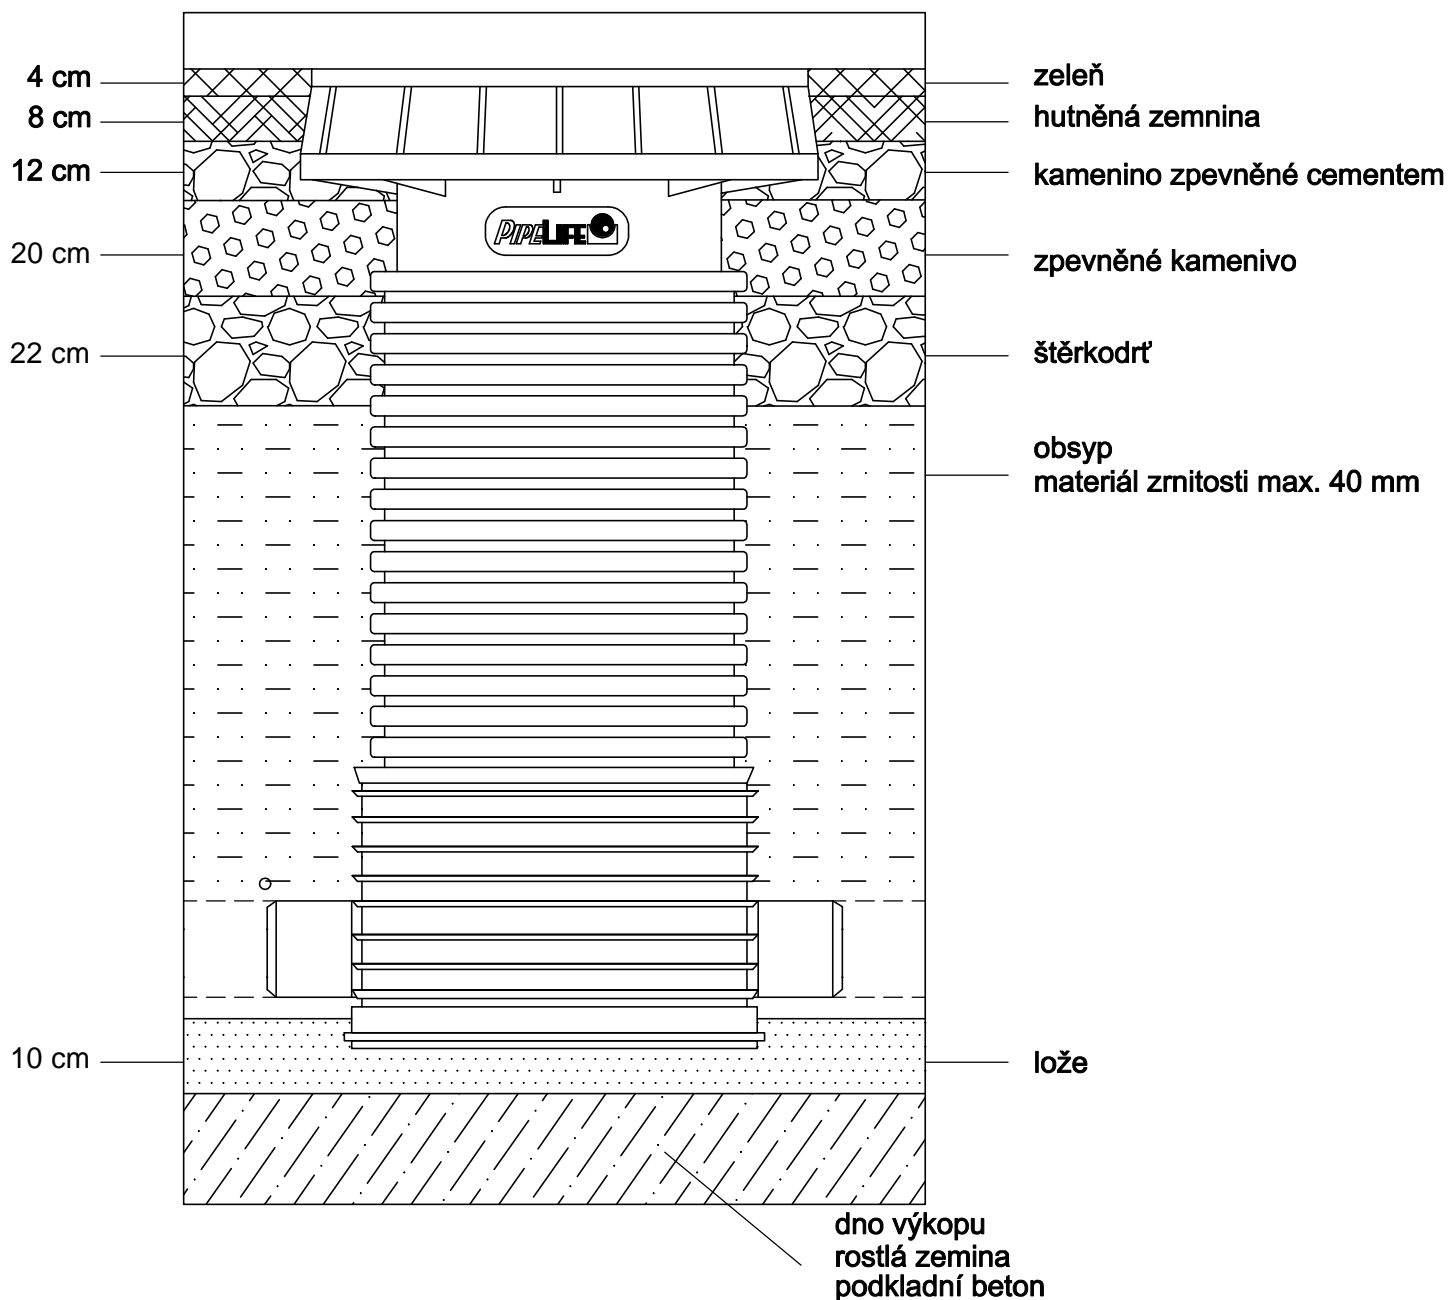

ZODP. PROJ.	VYPRACOVAL	KONTROLOVAL	 Projekční kancelář Školní 3635, 430 01 Chomutov tel.: 775 220 397 info@iqprojekt.cz	
Ing. Šárka Pelcová		Ing. Šárka Pelcová		
KRAJ: Ústecký kraj	ST.ÚŘAD: Chomutov			
INVESTOR: Statutární město Chomutov				
Rekonstrukce ulice Čermákova v úseku od ul. Višňová po ul. Podhorská, Chomutov			FORMÁT	3xA4
			DATUM	02/2018
			ÚČEL	DSP
			ČÍSLO ZAKÁZKY	2017060
KANALIZAČNÍ ŠACHTA			MĚŘÍTKO	ČÍSLO VÝKRESU C12