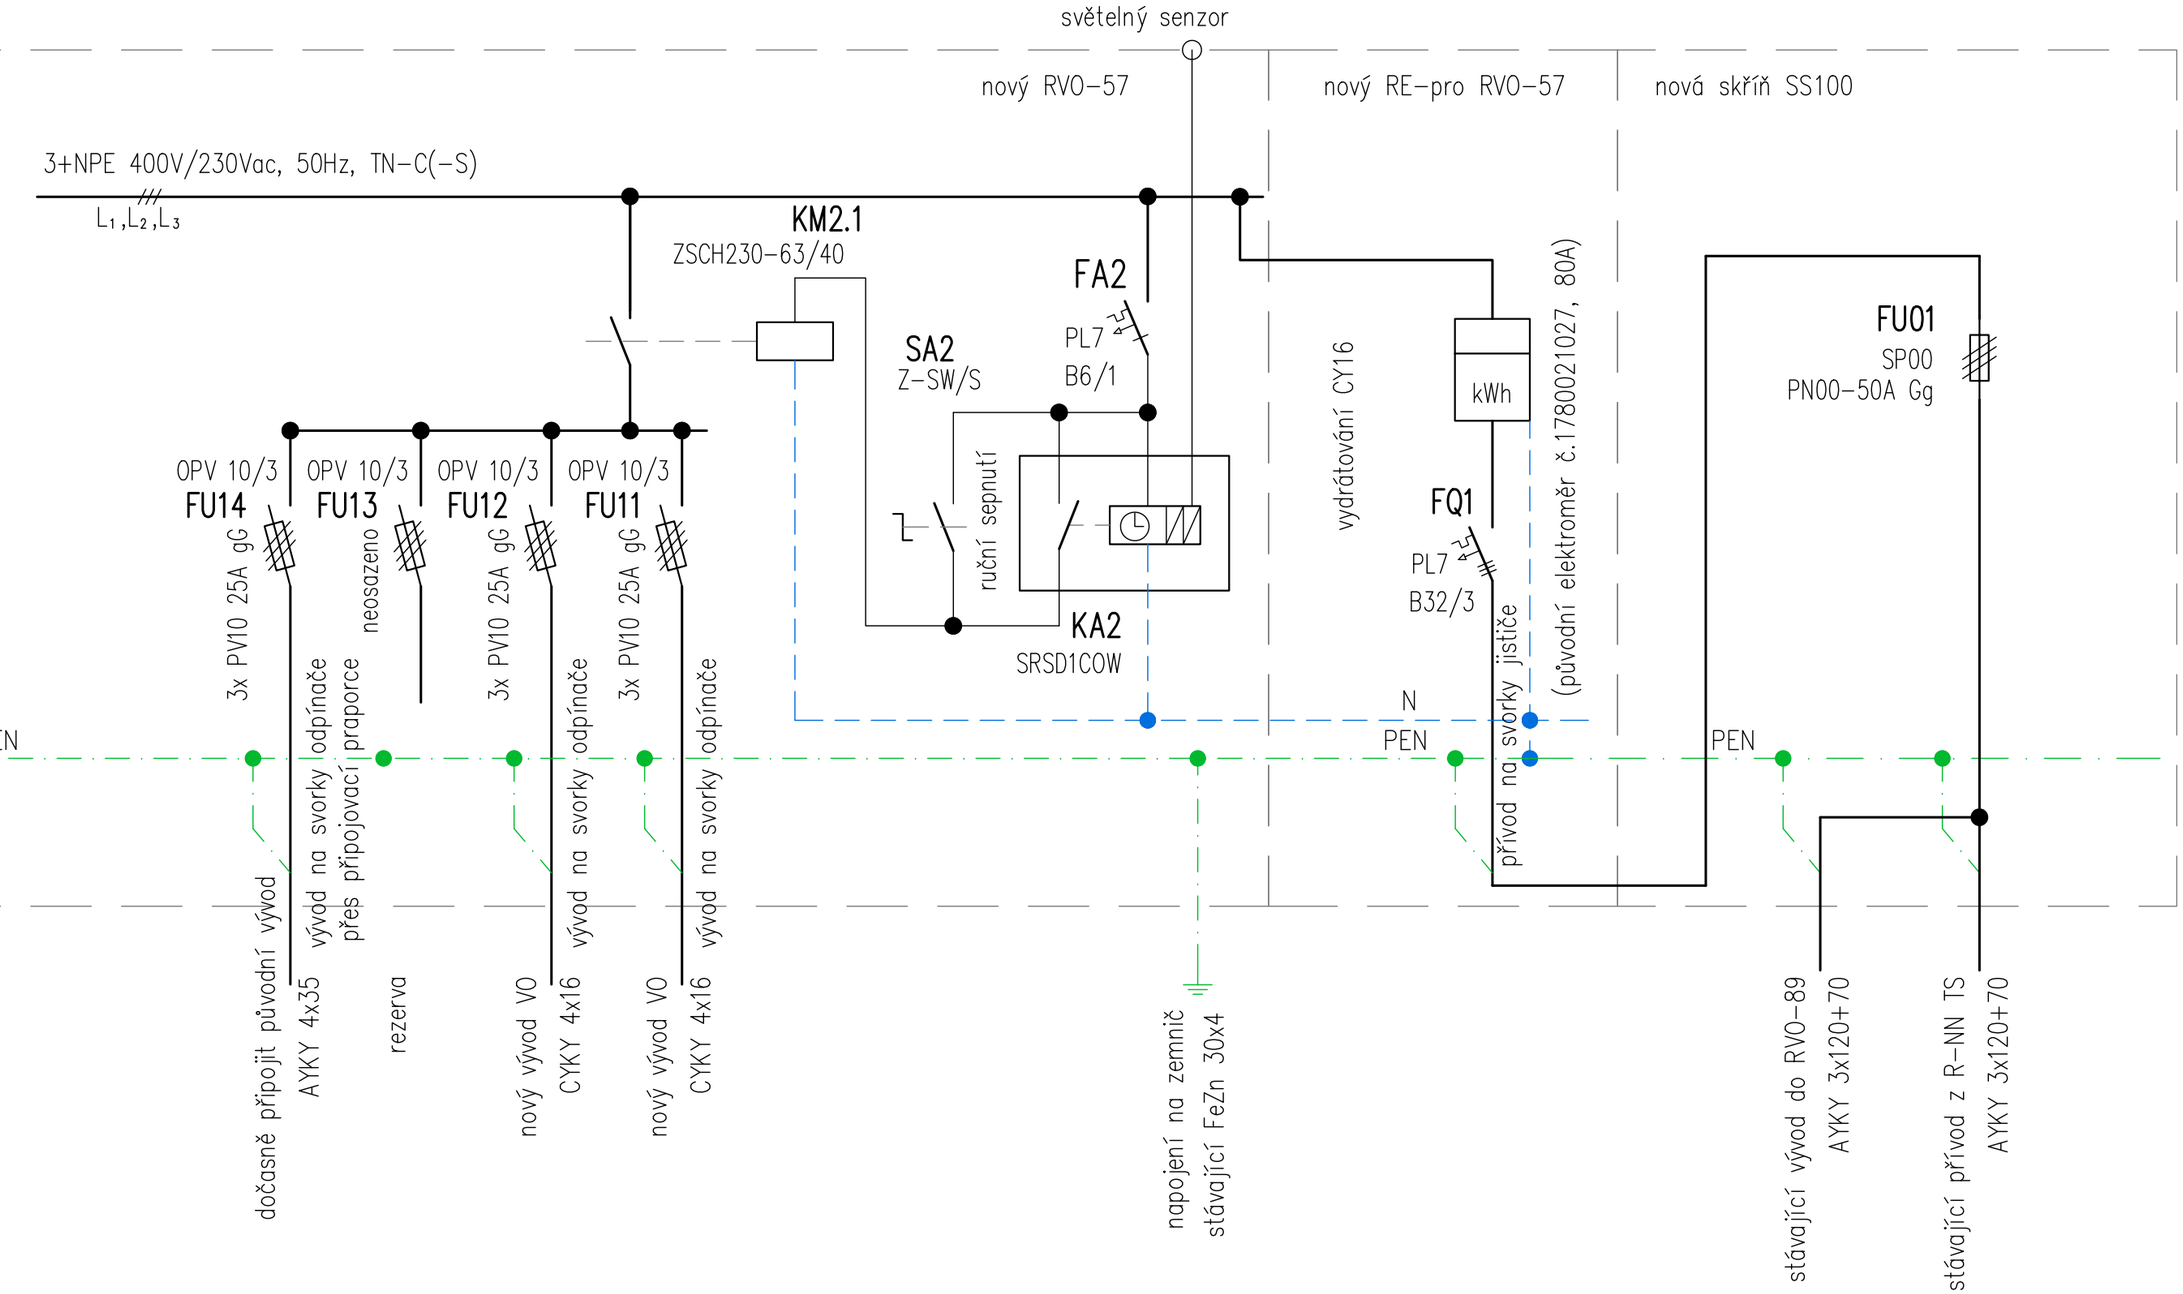

Nový rozváděč bude na místě původního rozváděče

Uspořádání bude provedeno jako na tomto schematu, kabelová skříň zcela vpravo, nový RE uprostřed, vývody VO vlevo.

Vypracovala : Jaroslava Podmanická	Kontroloval : Ing. Jiří Podmanický	Jaroslava Podmanická Čermákova 5485 430 03 Chomutov IČ : 017 263 91 Tel. (+420) 606 402 217	
Kraj: Ústecký	Stavební úřad : Chomutov		
Investor: Statutární město Chomutov, Zborovská 4602, CV			
Akce: Výměna veřejného osvětlení v ulici Bezručova, Chomutov Elektro část		Datum:	11. 2018
		Stupeň PD:	ÚS
		Číslo zak.:	12018
Obsah: El. rozvaděč RVO-57		Měřítko:	
		Číslo výk.:	D.2.6