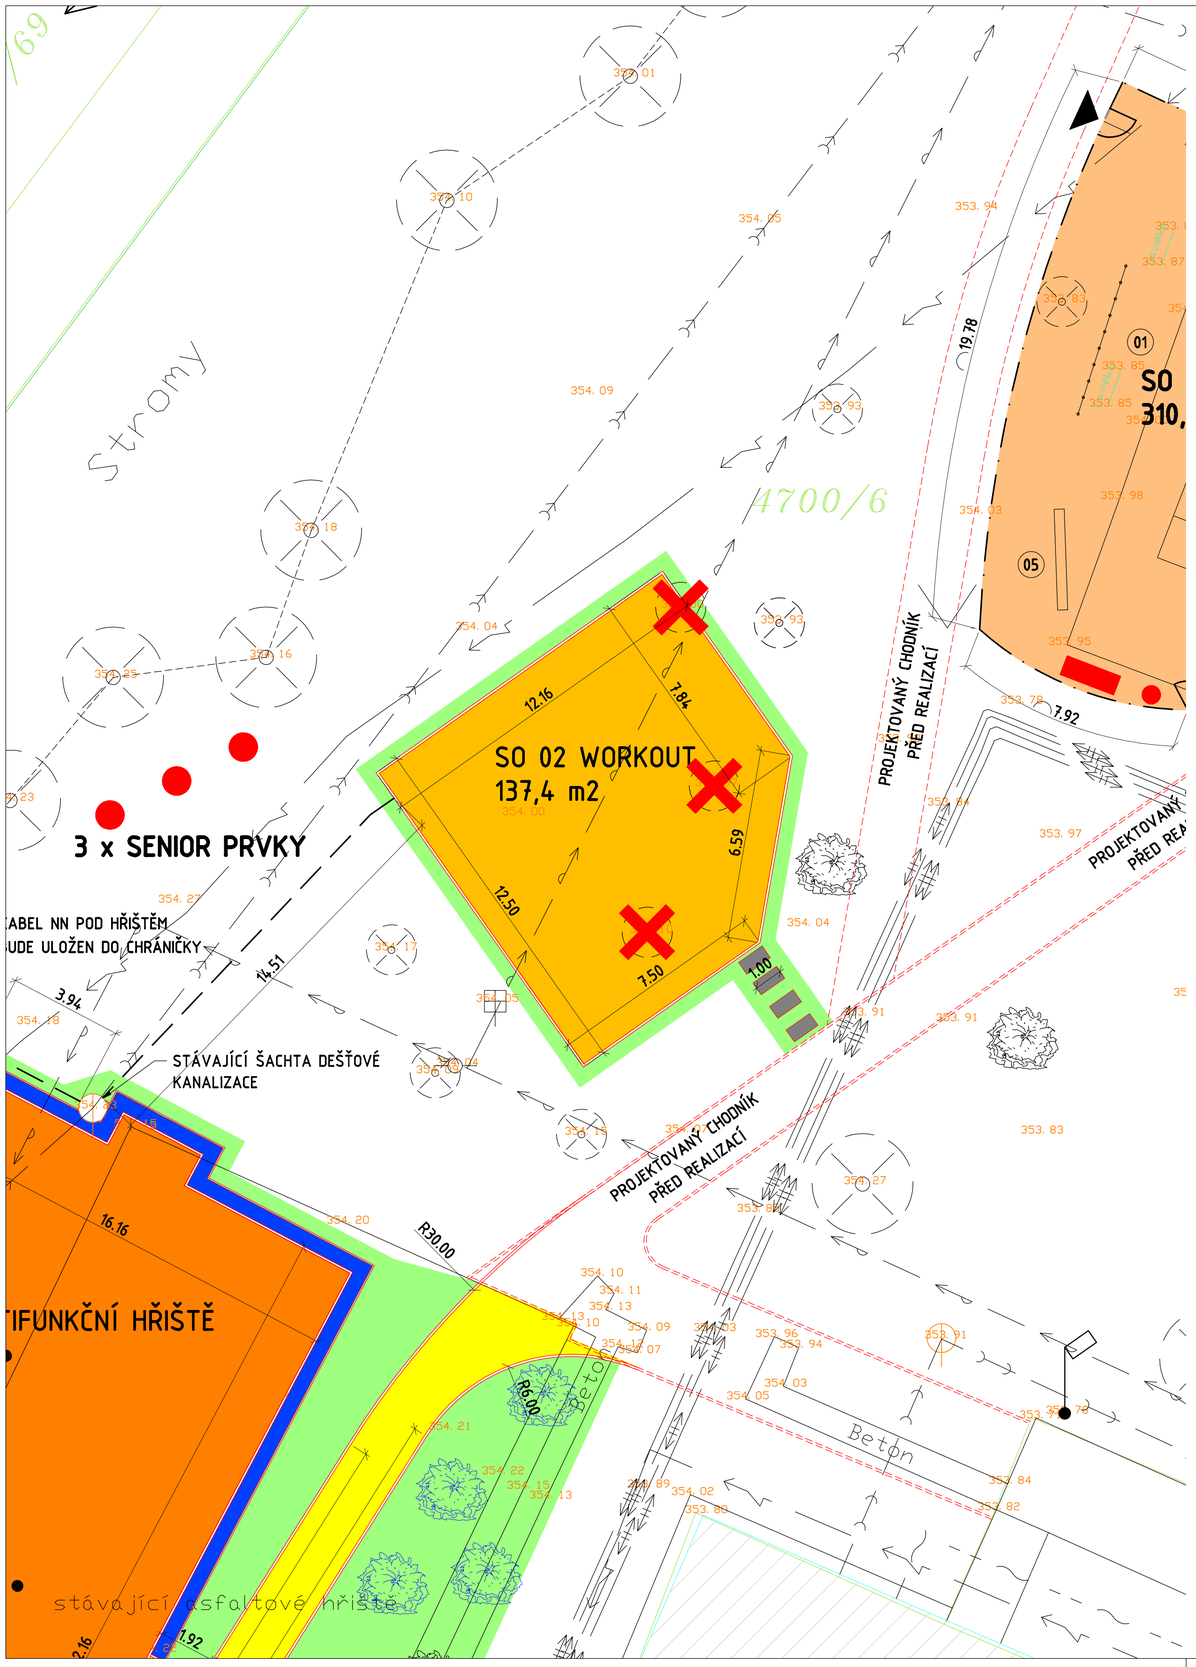

STÁVAJÍCÍ INŽ. SÍTĚ

- **VODOVODNÍ ŘÁD PE 160 – SČVK**
- KANALIZACE SPLAŠKOVÁ – SČVK
- KANALIZACE DEŠŤOVÁ – OBEC
- PODZEMNÍ VEDENÍ PLYNOVODU NTL – RWE
- PODZEMNÍ ELEKTRICKÉ VEDENÍ NN DO 1 kV – ČEZ
- PODZEMNÍ KABELOVÉ VEDENÍ – CETIM
- PODZEMNÍ VEDENÍ VEŘEJNÉHO OSVĚTLENÍ – OBEC
- PODZEMNÍ VEDENÍ TOPNÉHO KANÁLU – ACTHERM

NOVÉ INŽ. SÍTĚ

- TUHÉ DRENÁŽNÍ POTRUBÍ PP DN 200, ČÁSTEČNĚ PERFOROVANÉ+SEPARAČNÍ GEOTEXTÍLIE

POZNÁMKA:

-VÝŠKOVÉ ŘEŠENÍ KOMUNIKACÍ MUSÍ RESPEKTOVAT STÁVAJÍCÍ VSTUPY, VJEZDY, A ÚROVEŇ NOVÝCH KOMUNIKACÍ BUDE V RÁMCI STAVBY PŘIZPŮSOBENA TĚMTO OBJEKTŮM -PŘED ZAHÁJENÍM STAVEBNÍCH PRACÍ BUDOU VYTYČENY VEŠKERÉ INŽENÝRSKÉ SÍTĚ PŘÍMO NA STAVENIŠTI
-PŘÍPADNÉ ZMĚNY PŘI REALIZACI STAVBY, OPROTI TÉTO PD, BUDOU KONZULTOVÁNY S PROJEKTANTEM PŘÍPADNĚ S INVESTOREM A BUDOU POTVRZENY ZÁPISEM DO STAVEBNÍHO DENÍKU A PODPISY ZÚČASTNĚNÝCH STRAN
-SKLADBY KONSTRUKCÍ TVOŘENY DLE TP 170

LEGENDA:

- STÁVAJÍCÍ BUDOVY
- **NOVÝ POVRCH MULTIFUNKČNÍHO HŘIŠTĚ**
- NOVÝ POVRCH WORKOUTOVÉHO HŘIŠTĚ
- **OPLOCENÁ PLOCHA PRO PSÍ AGILITY**
- BETONOVÁ DLAŽBA ŠEDÁ 1000x500x120 mm DO ŠDa 0/32 LOŽE tl. 200 mm
- **OZELENĚNÍ OKOLNÍCH PLOCH, OHUMUSOVÁNÍ ORNICÍ tl. 100 mm+TRAVNÍ SEMENO, š. 500 mm**
- BETONOVÉ OBRUBY š.50, 100 A 150, v.250 mm, DO BET. LOŽE S OPĚROU – VIZ TECHNICKÁ ZPRÁVA
- HRANICE POZEMKŮ
- **PŘESAZENÍ STROMŮ – 13 ks**
- **NOVÉ UMÍSTNĚNÍ PŘESAZENÝCH STROMŮ – 13 ks**
- NOVÁ LAVIČKA – 2 ks
- NOVÝ ODPADKOVÝ KOŠ – 1 ks

DESIGNPROJEKT

tel.: 732 912 301 | Ing. BŘETISLAV SEDLÁČEK | IČO: 71884220
b.sedlacek@designprojekt.cz | Adolfa Heyduka 1114, 438 01 ŽATEC | www.designprojekt.cz

ZAKÁZKA: MULTIFUNKČNÍ HŘIŠTĚ, STREET WORKOUT A AGILITY – ZADNÍ VINOHRADY, CHOMUTOV

MÍSTO AKCE: k.ú. CHOMUTOV I

INVESTOR: STATUTÁRNÍ MĚSTO CHOMUTOV, ZBOROVSKÁ 4602, 430 28 CHOMUTOV

VÝKRES: D.1.2 – SO 02 – WORKOUT

SO 02 – SITUACE

ARCH. ČÍSLO: 260518

ZODP. PROJEKTANT:	Ing. BŘETISLAV SEDLÁČEK	MĚŘÍTKO:	1 : 200
VYPRACOVAL:	DANIEL NOCIAR	FOTMÁT:	2 x A4
KRESLIL:	DANIEL NOCIAR	DATUM:	05/2018
KONTROLOVAL:	DANIEL NOCIAR	STUPEŇ PD:	DPS

ČÍSLO VÝKRESU: D.1.2.2