
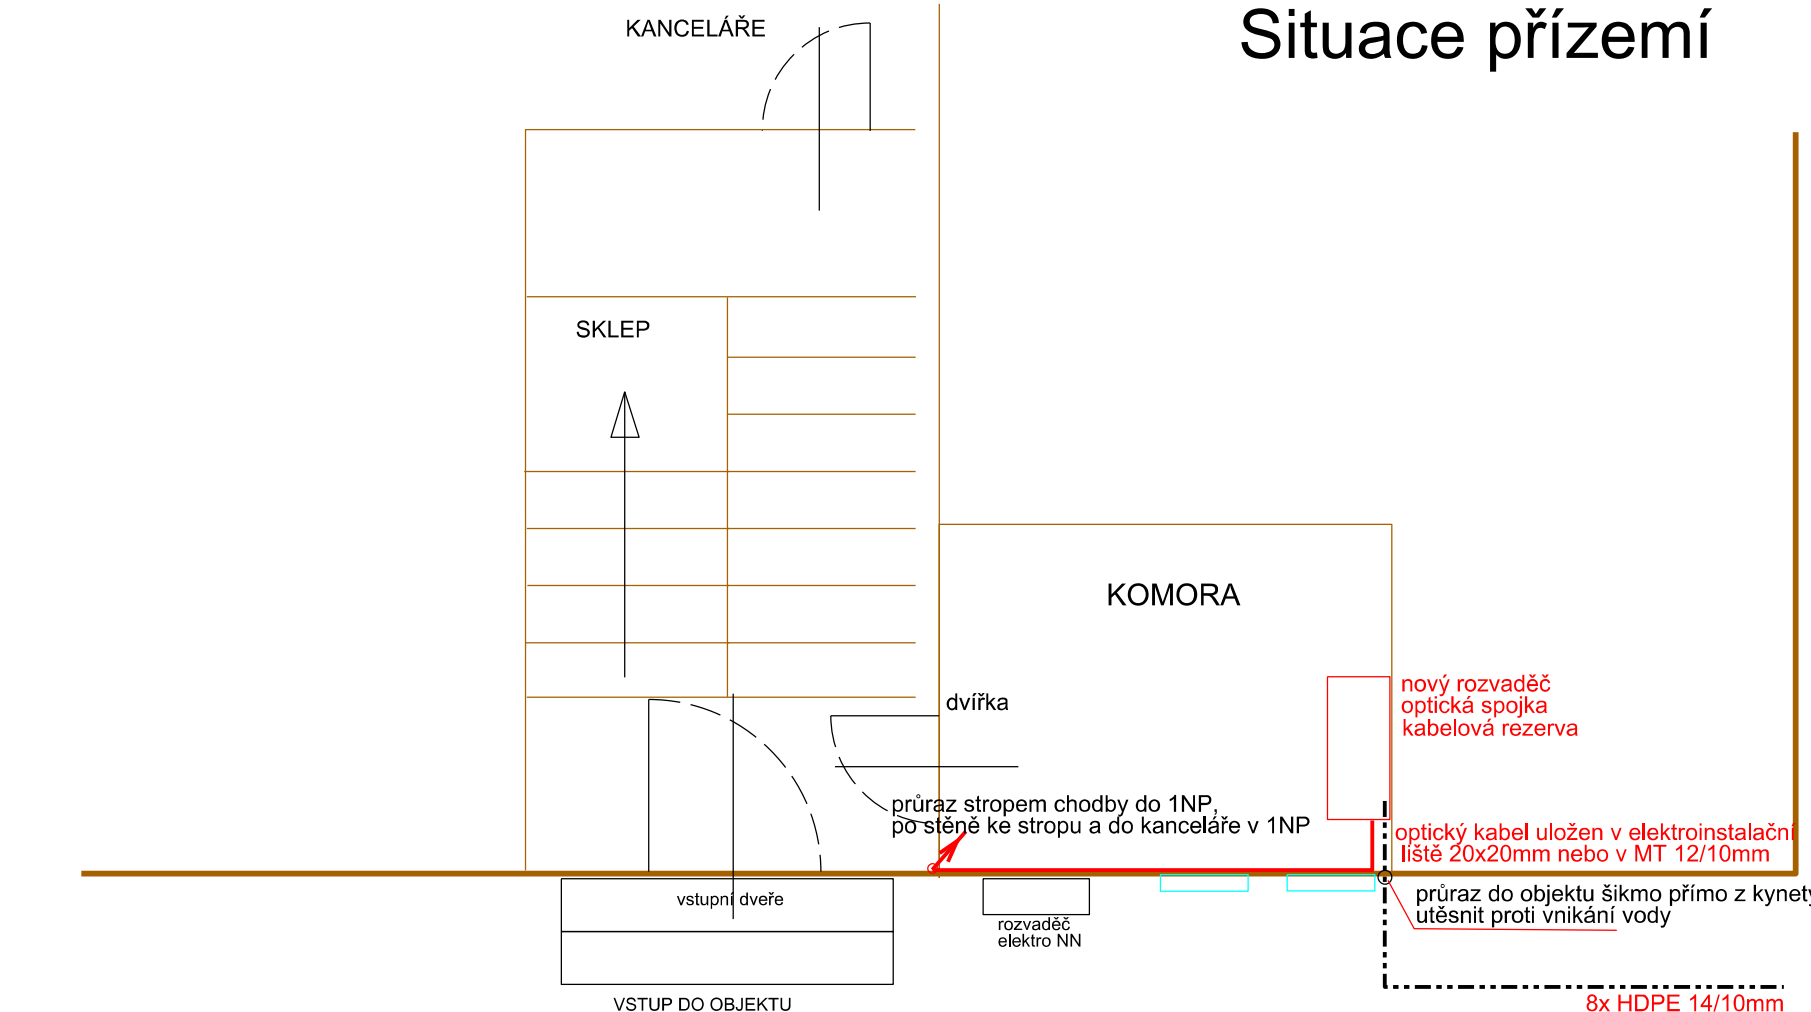



Situace 1 patro

Detail vstupu MK 4x14/12mm do objektu čp. 564 z kynety

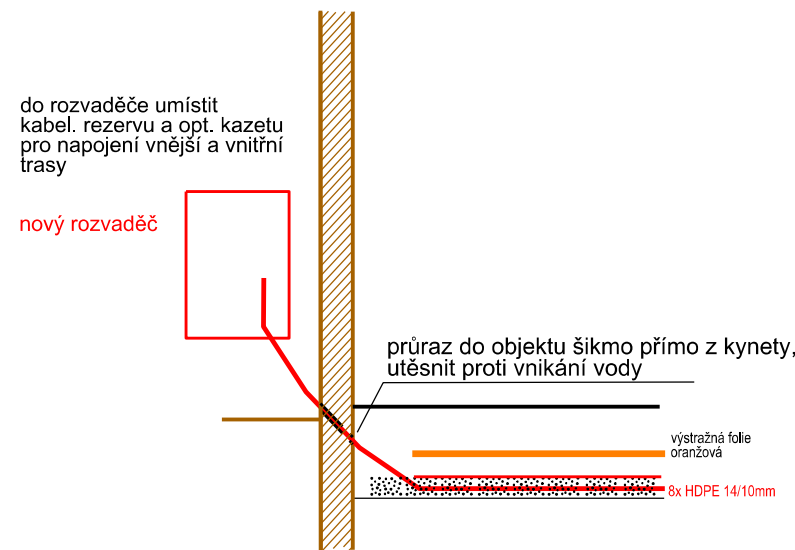


Situace přízemí

ŘEZ KYNETOU

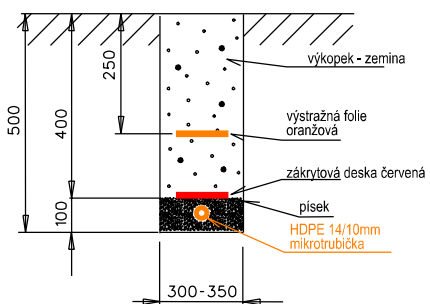

Délky OK jsou psány včetně rezerv.

	Stavebník / Investor:	město Chomutov	
	K.ú.:	Chomutov	Zakázka: -
	Zodp. proj.:	Josef Klíma	Stupeň : DPS
SATCA technic s.r.o. <i>pracoviště Chomutov</i> Wolkerova 891, 430 01 Chomutov tel: 777 222 012   email: j.klima@satca.cz	Kontroloval:	Josef Klíma	Formát : A3
			Měřítko : -
			Datum: 04.2017
Název výkresu:			Číslo výkresu:  <b>S.13</b>
Název zakázky:			
Vnitřní rozvody v objektu čp. 564			