


OPTICKÝ KABEL 8 VL.
V MIKROTRUBIČCE, SMĚR KK13a

STAVAJÍCÍ CHR.PR.40 (OZN.55)
PRODLOUŽIT A ZAVÉST DO SKLEPA

STAVAJÍCÍ UR83

PROSTUP DO 1.NP DO SERVEROVNY
ZDE NOVÝ DATOVÝ ROZVADĚČ
DODÁVKA STAVBY "REKONSTRUKCE OVS"

POZN.
PO DOBU REKONSTRUKCE "OVS" BUDE KABELOVÁ REZERVA
PONECHÁNA V KK13a

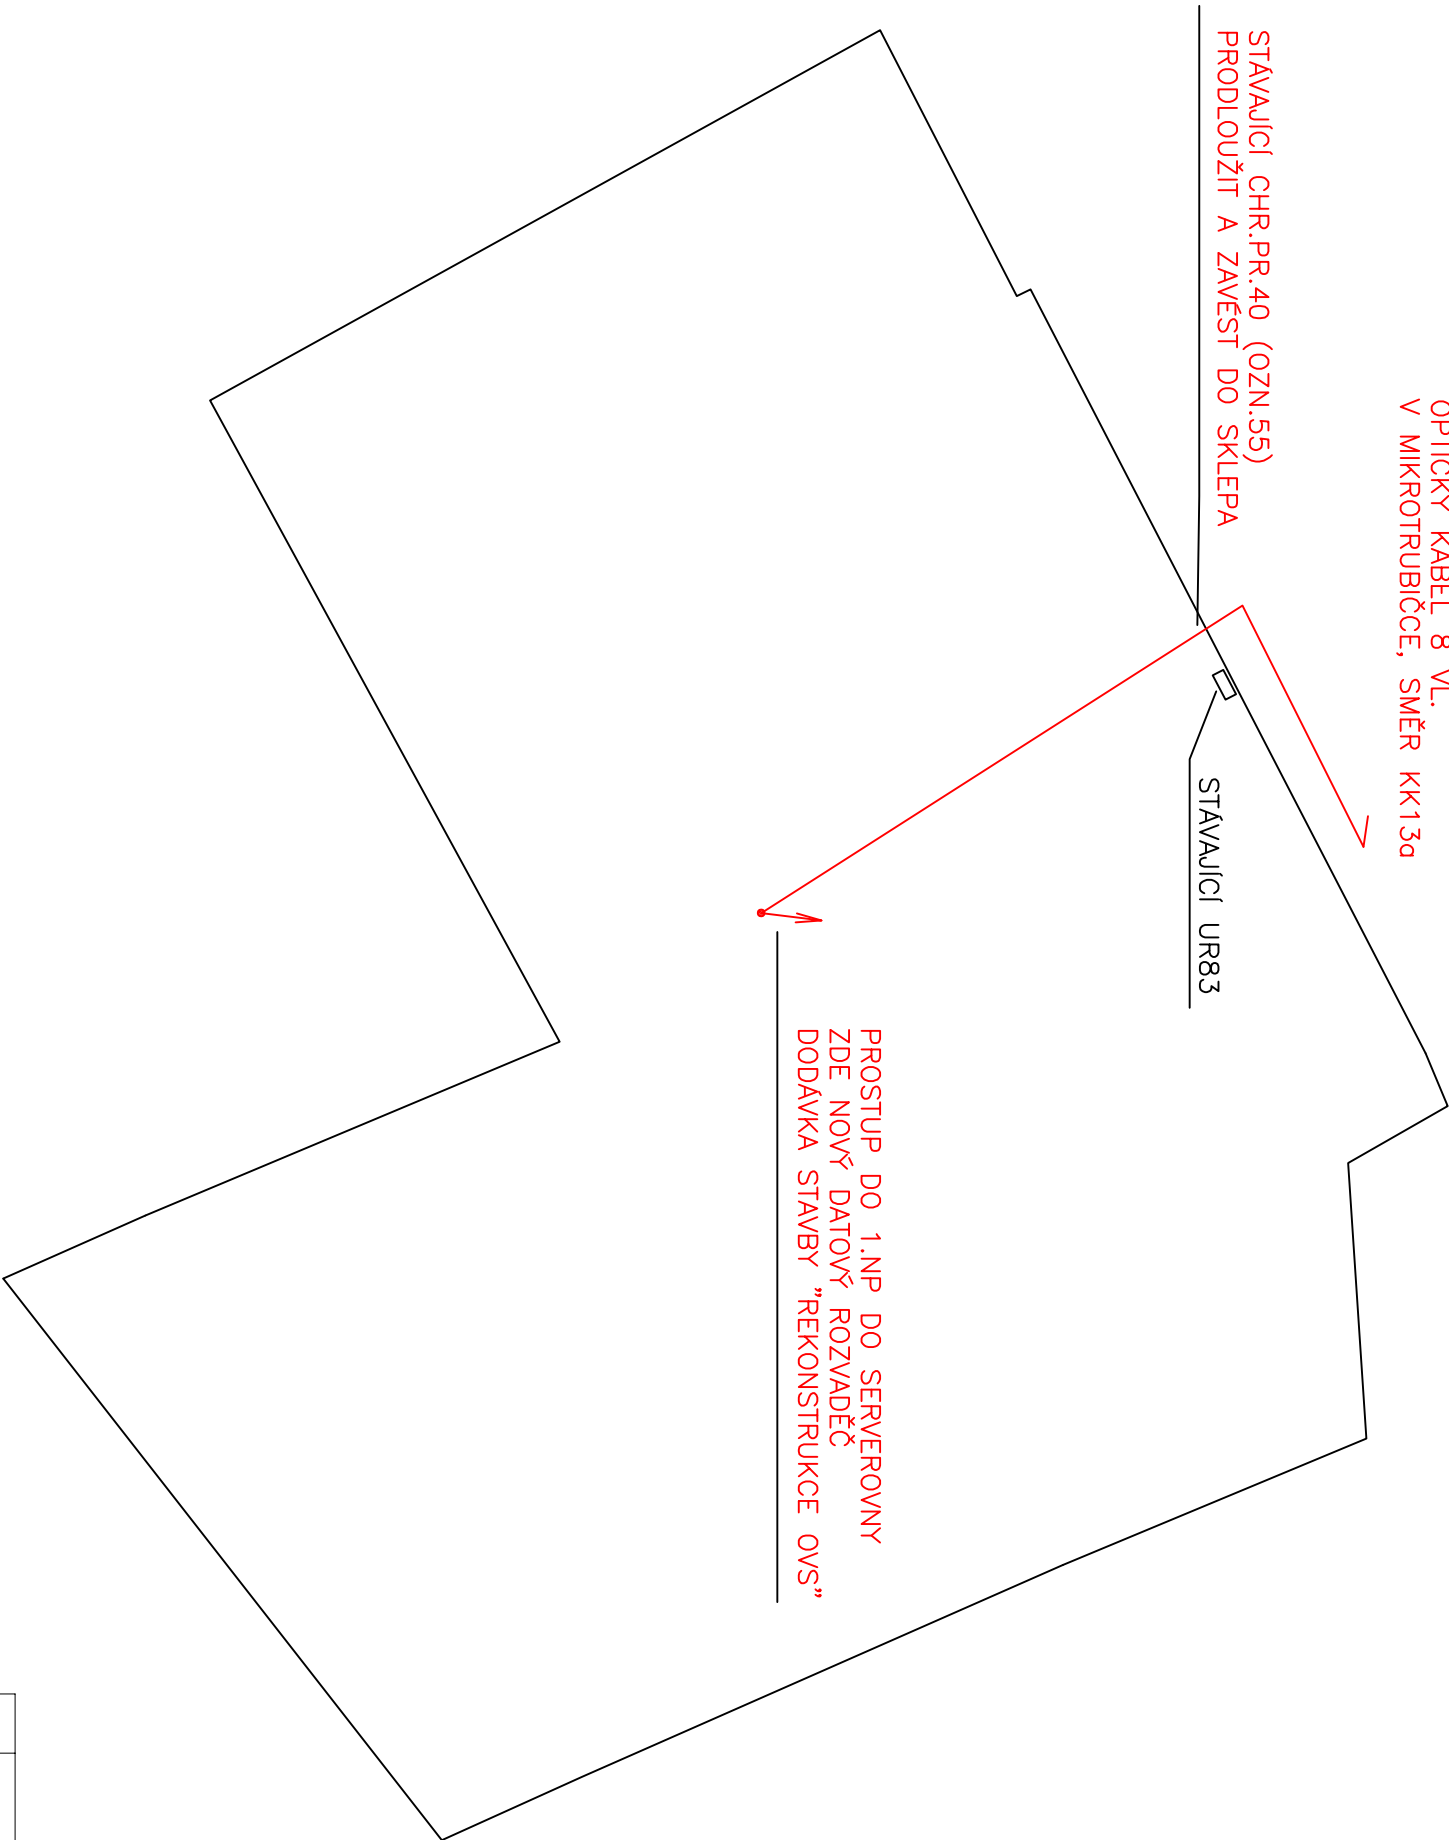

REVIZE	DATUM	POPIS	PROJEKTANT	ODP. PROJEKTANT	TECH. KONTROLA	VEŘ. ZKŮŠKY
--------	-------	-------	------------	-----------------	----------------	-------------



DataSOFT spol. s r.o.
Kadaňská 222b, 430 03 Chomutov
tel/fax: +420-477012016
ICO: 47310405

INVESTOR	MĚSTO CHOMUTOV
PROJEKTANT ČÁSTI	DATA SOFT, spol. s r.o.
PROJEKTANT ČÁSTI	ELPRO Chomutov s.r.o.
ZPRACOVAL	M. Kučerka Ing., M. Skvára Ing.

Název projektu:	Počet výkresů:	Kopie:
OPT. PŘIPOJENÍ OBJEKTŮ čp. 112, 113 a 115, 116 a 98	--	

Část:	Číslo výkresu:	Měřítko:
O-Rozšíření MAN náměstí CHOMUTOV	O-8	1:150

Výkres:	Zaškrtnuté číslo:	Datum:
Půdorys objektu č.p.98 „OVS“	ES40/2019	10/2019

Zpracoval:	Kontroloval: