Schéma zapojení vláken k zakázce č. 13 2391 000

Datová síť metropolitní sítě Chomutov

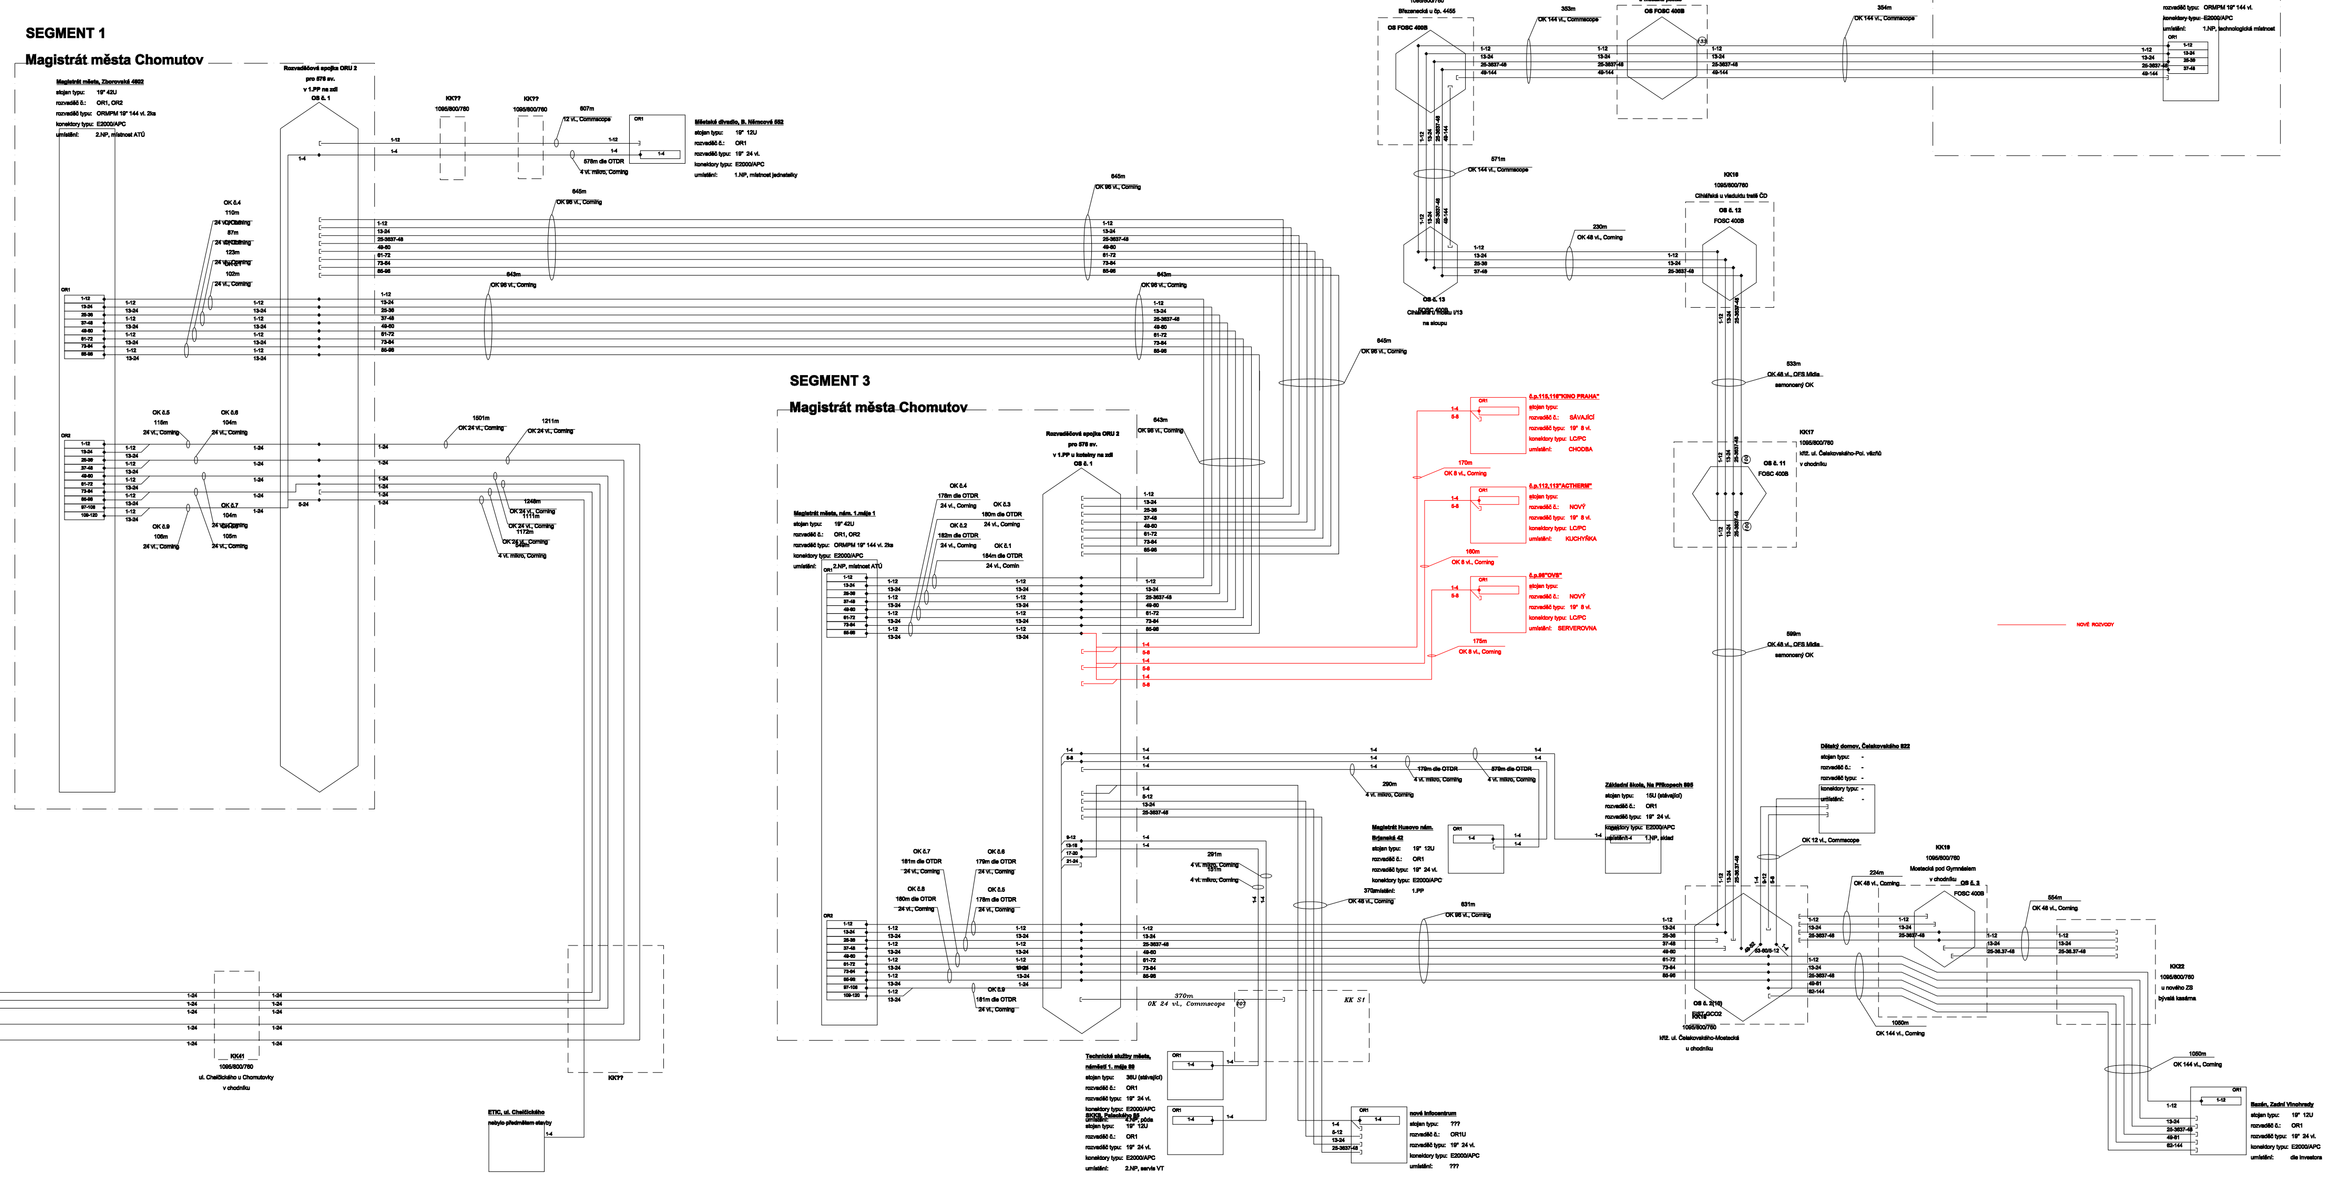

REVIZE	DATUM	POPIS	PROJEKTANT	ODP. PROJEKTANT	TECH. KONTROLA	VED. ZAKÁZKY

DataSOFT spol. s r.o.
Kadaňská 2226, 430 03 Chomutov
tel/Fax: +420-4777012016
IČO: 47310405

INVESTOR	MĚSTO CHOMUTOV		
PROJEKTANT ČÁSTI	DATASOFT, spol. s r.o.		
PROJEKTANT ČÁSTI	ELPRO Chomutov s.r.o.		
ZPRACOVAL	M.Kučera,Ing.,M.Škvára,Ing.		
Název projektu: OPT.PŘIPOJENÍ OBJEKTŮ čp.112,113 a 115,116 a 98	Počet výkresů: --	Kopie:	
Část: O-Rozšíření MAN náměstí CHOMUTOV	Číslo výkresu: O-4	Měřítko: -----	
Výkres: Doplnění nové části do "schéma mikrotrubiček"	Zakázkové číslo: ES40/2019	Datum: 10/2019	
	Zpracoval:	Kontroloval:	

KONTROLOVAL	KRESLIL	ZODP. PRACOVNÍK
V. Sklenář	M.Nezavdalová	M.Keselica

SITEL s.r.o.
nad Elektrárnou 1526/45
106 00 Praha 10
tel. 267 198 111

INVESTOR: Statutární město Chomutov	FORMÁT: A1
MÍSTO STAVBY: Chomutov	DATUM: leden 2013
AKCE: Metropolitní sí27/32 města Chomutov	ÚČEL: DSP
	MĚŘÍTKO: --
	Č. ZAKÁZKY:
	Č. ARCHIVNÍ: 13 2391 000
NÁZEV VÝKRESU: schéma mikrotrubiček	ČÍSLO KOPIE / ČÍSLO VÝKRESU: 1