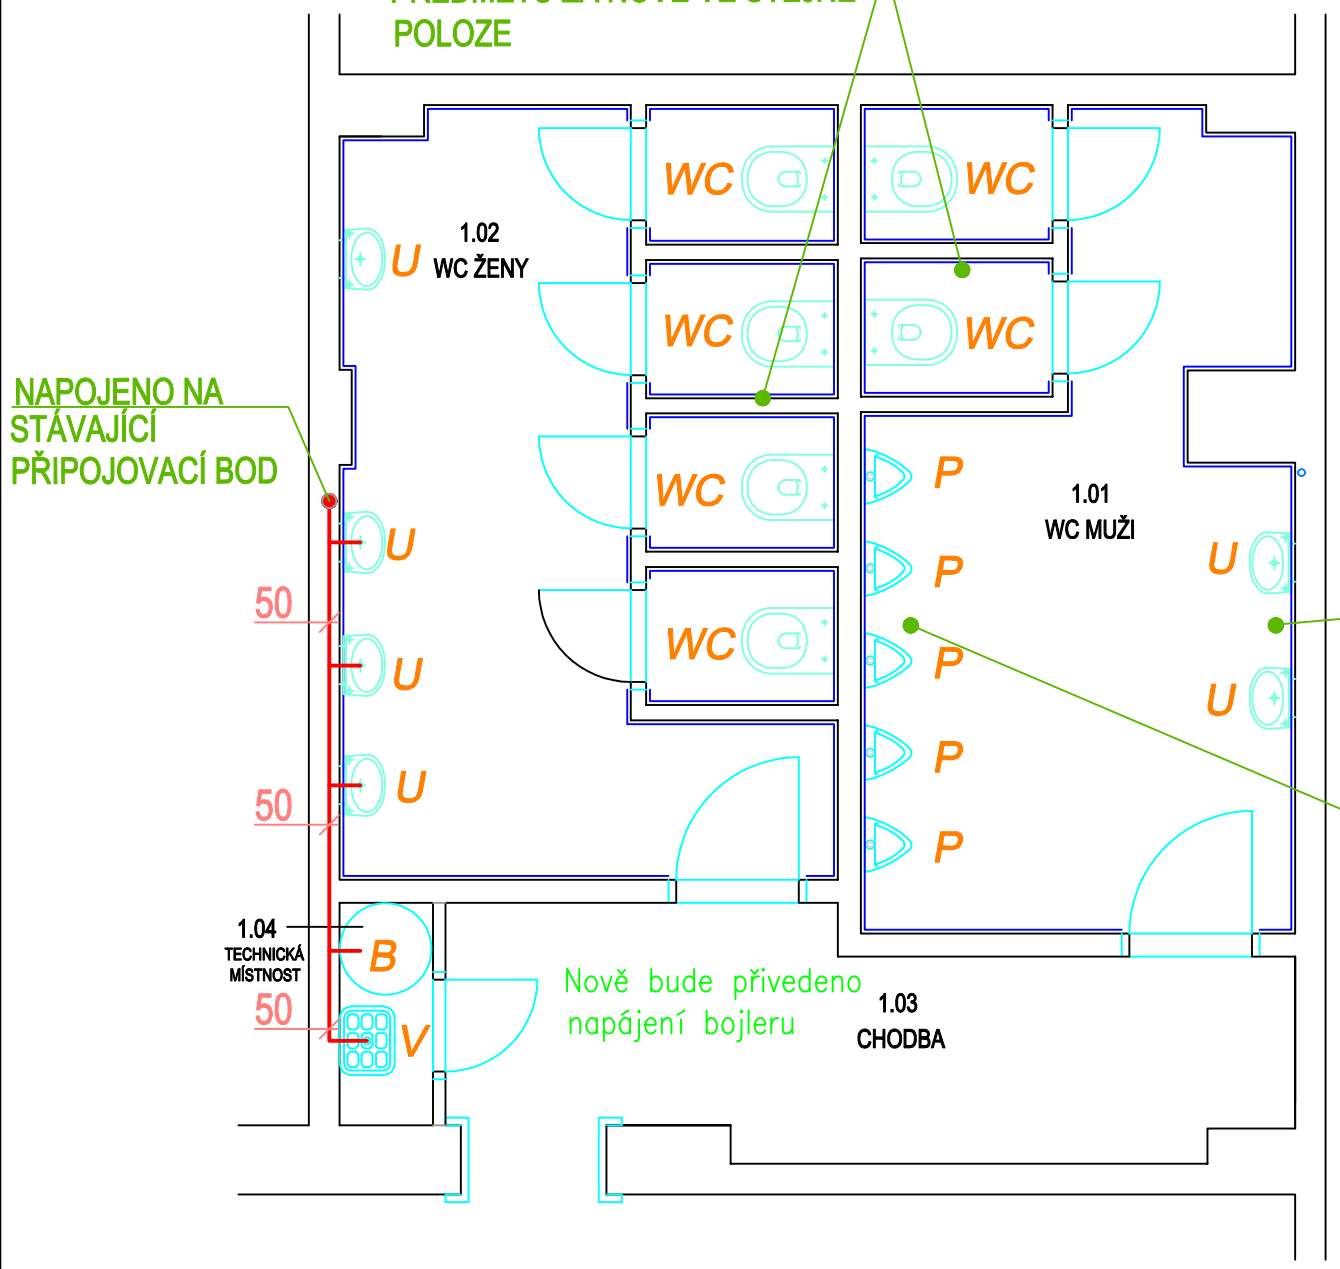

LEGENDA MÍSTNOSTÍ

OZN.MÍST.	ÚČEL MÍSTNOSTI	PLOCHA	S.V.
1.01	WC MUŽI	14,75	2,75
1.02	WC ŽENY	16,25	2,75
1.03	CHODBA	8,80	2,75
1.04	TECHNICKÁ MÍSTNOST	0,90	2,75

LEGENDA ZAŘIZOVACÍCH PŘEDMĚTŮ

U — KERAMICKÉ UMYVADLO
+ STOJÁNKOVÁ UMYVADLOVÁ BATERIE
+ DOPORUČENÉ PŘÍSLUŠENSTVÍ VÝROBCE

WC — WC KERAMICKÁ STACIONÁRNÍ
+ SEDÁTKO
+ DOPORUČENÉ PŘÍSLUŠENSTVÍ VÝROBCE

V — ZÁVĚSNÁ VÝLEVKA – ODTOK DN50
+ NÁSTĚNNÁ DŘEZOVÁ BATERIE
+ DOPORUČENÉ PŘÍSLUŠENSTVÍ VÝROBCE

P — PISOÁROVÉ KERAMICKÁ MUŠLE
+ ELEKTRONIKA AUTOMATICKÉHO SPLACHOVÁNÍ
+ DOPORUČENÉ PŘÍSLUŠENSTVÍ VÝROBCE

KERAMICKÉ UMYVADLO INAVALIDI

B — ZÁSOBNÍK TUV O OBJEMU 50L

LEGENDA POTRUBÍ

——— – KANALIZAČNÍ POTRUBÍ PŘIPOJOVACÍ Z PVC – HT POTRUBÍ VEDENO VE STĚNÁCH

Polohy a rozměry připojovacích bodů je nutné před zahájením prací ověřit na stavbě vzhledem ke stáří a členitosti objektu.
Během provádění stavby lze očekávat výskyt některých specifických problémů, které budou řešeny operativně na místě stavby, vždy po dohodě s projektantem, případně s dodavatelskou firmou příslušné technologie.

ZODPOVĚDNÝ PROJEKT.	VYPRACOVAL	KRESLIL	
Ing. Š. Pelcová	P.MINAŘÍK	P.MINAŘÍK	
KÚ : Chomutov I.	**OBEC:** Chomutov		
INVESTOR: Statutární město Chomutov, Zborovská 4602, 43001 Chomutov			
STAVEBNÍ ÚPRAVY NEBYTOVÉHO PROSTORU Č.P. 5341 ZAHRANÍ, CHOMUTOV REKONSTRUKCE SOCIÁLNÍHO ZAŘÍZENÍ PRO ŽENY A MUŽE V PROSTORÁCH RESTAURACE SLUNCE			**DATUM:** 07/2019 **FORMÁT:** 2 x A4 **ARCH Č.:**
PŮDORYS SOCIÁLNÍHO ZAŘÍZENÍ - KANALIZACE			**MĚŘÍTKO:** 1:50 **ČÍSLO VÝKRESU:** 02.