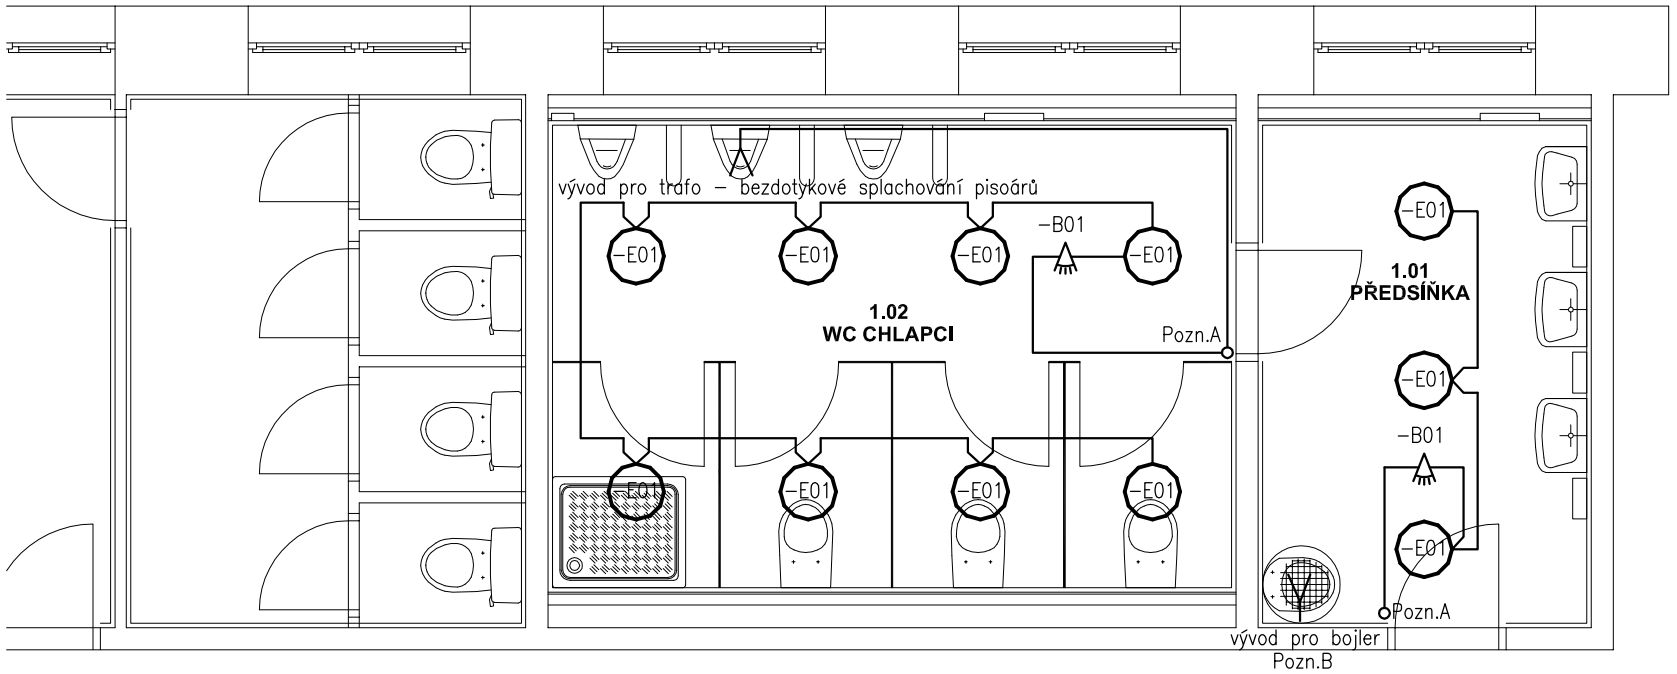

Poznámka:

Svítidla budou uchycena na stropě.
Ovládání osvětlení je provedeno pomocí pohybových PIR čidel umístěných na stropě.
Napájení světelných okruhů bude provedeno ze stávajících rozvodů stavební elektroinstalace v daném prostoru.
Pro napájení světelných okruhů a trafa propisoáry bude použit kabel typu CYKY–J 3x1,5.
Kabely budou uloženy pod omítkou.

Pozn.A:

Místo napojení ze stávající elektroinstalace (vypínač, popř. rozb. krabice)

Pozn.B:

Napájení bojleru bude provedeno z nejbližšího podružného rozvaděče, vývod 16A/B/1

Legenda:

–E01 – Interierové kruhové LED svítidlo 1x14W, krytí IP20, typ SPMP4KN190V1/350ND, výrobce MODUS
–B01 – Pohybové PIR čidlo stropní, 360 st.

PARÉ Č.

VYPRACOVAL	ZODPOVĚDNÝ PROJEKTANT
LIBOR SLAVÍK	LIBOR SLAVÍK

INVESTOR STAVBY - STAVEBNÍK
Statutární město Chomutov
Zborovská 4602, 430 01 Chomutov

LIBOR SLAVÍK
Projekční a inženýrská činnost
Borová 5138, 430 04 Chomutov
IČO: 04351789 DIČ: CZ8001152731
Tel.: +420 604 423 520

AKCE VÝSTAVBY
OPRAVA SOCIÁLNÍHO ZAŘÍZENÍ ORGANIZACE JUNÁK – ČESKÝ SKAUT. STŘEDISKO ČESKÝ LEV CHOMUTOV, z.s.
parc.č.860, k.ú. Chomutov II

MÍSTO STAVBY	CHOMUTOV
STUPEŇ PD	DPS
DATUM	04/2019
ČÍSLO ZAKÁZKY	19041801

	MĚŘÍTKO	ČÁST	VÝKRES Č.	REVIZE
PŮDORYS - ELEKTRINSTALACE	1:50	D.1.4	E02	00

formát (420 / 297 mm)

Tento dokument obsahuje chráněná data zhotovitele projektu. Kopírování a používání těchto dat nebo jejich částí je možné jen s písemným souhlasem zhotovitele projektu (Autorský zákon).