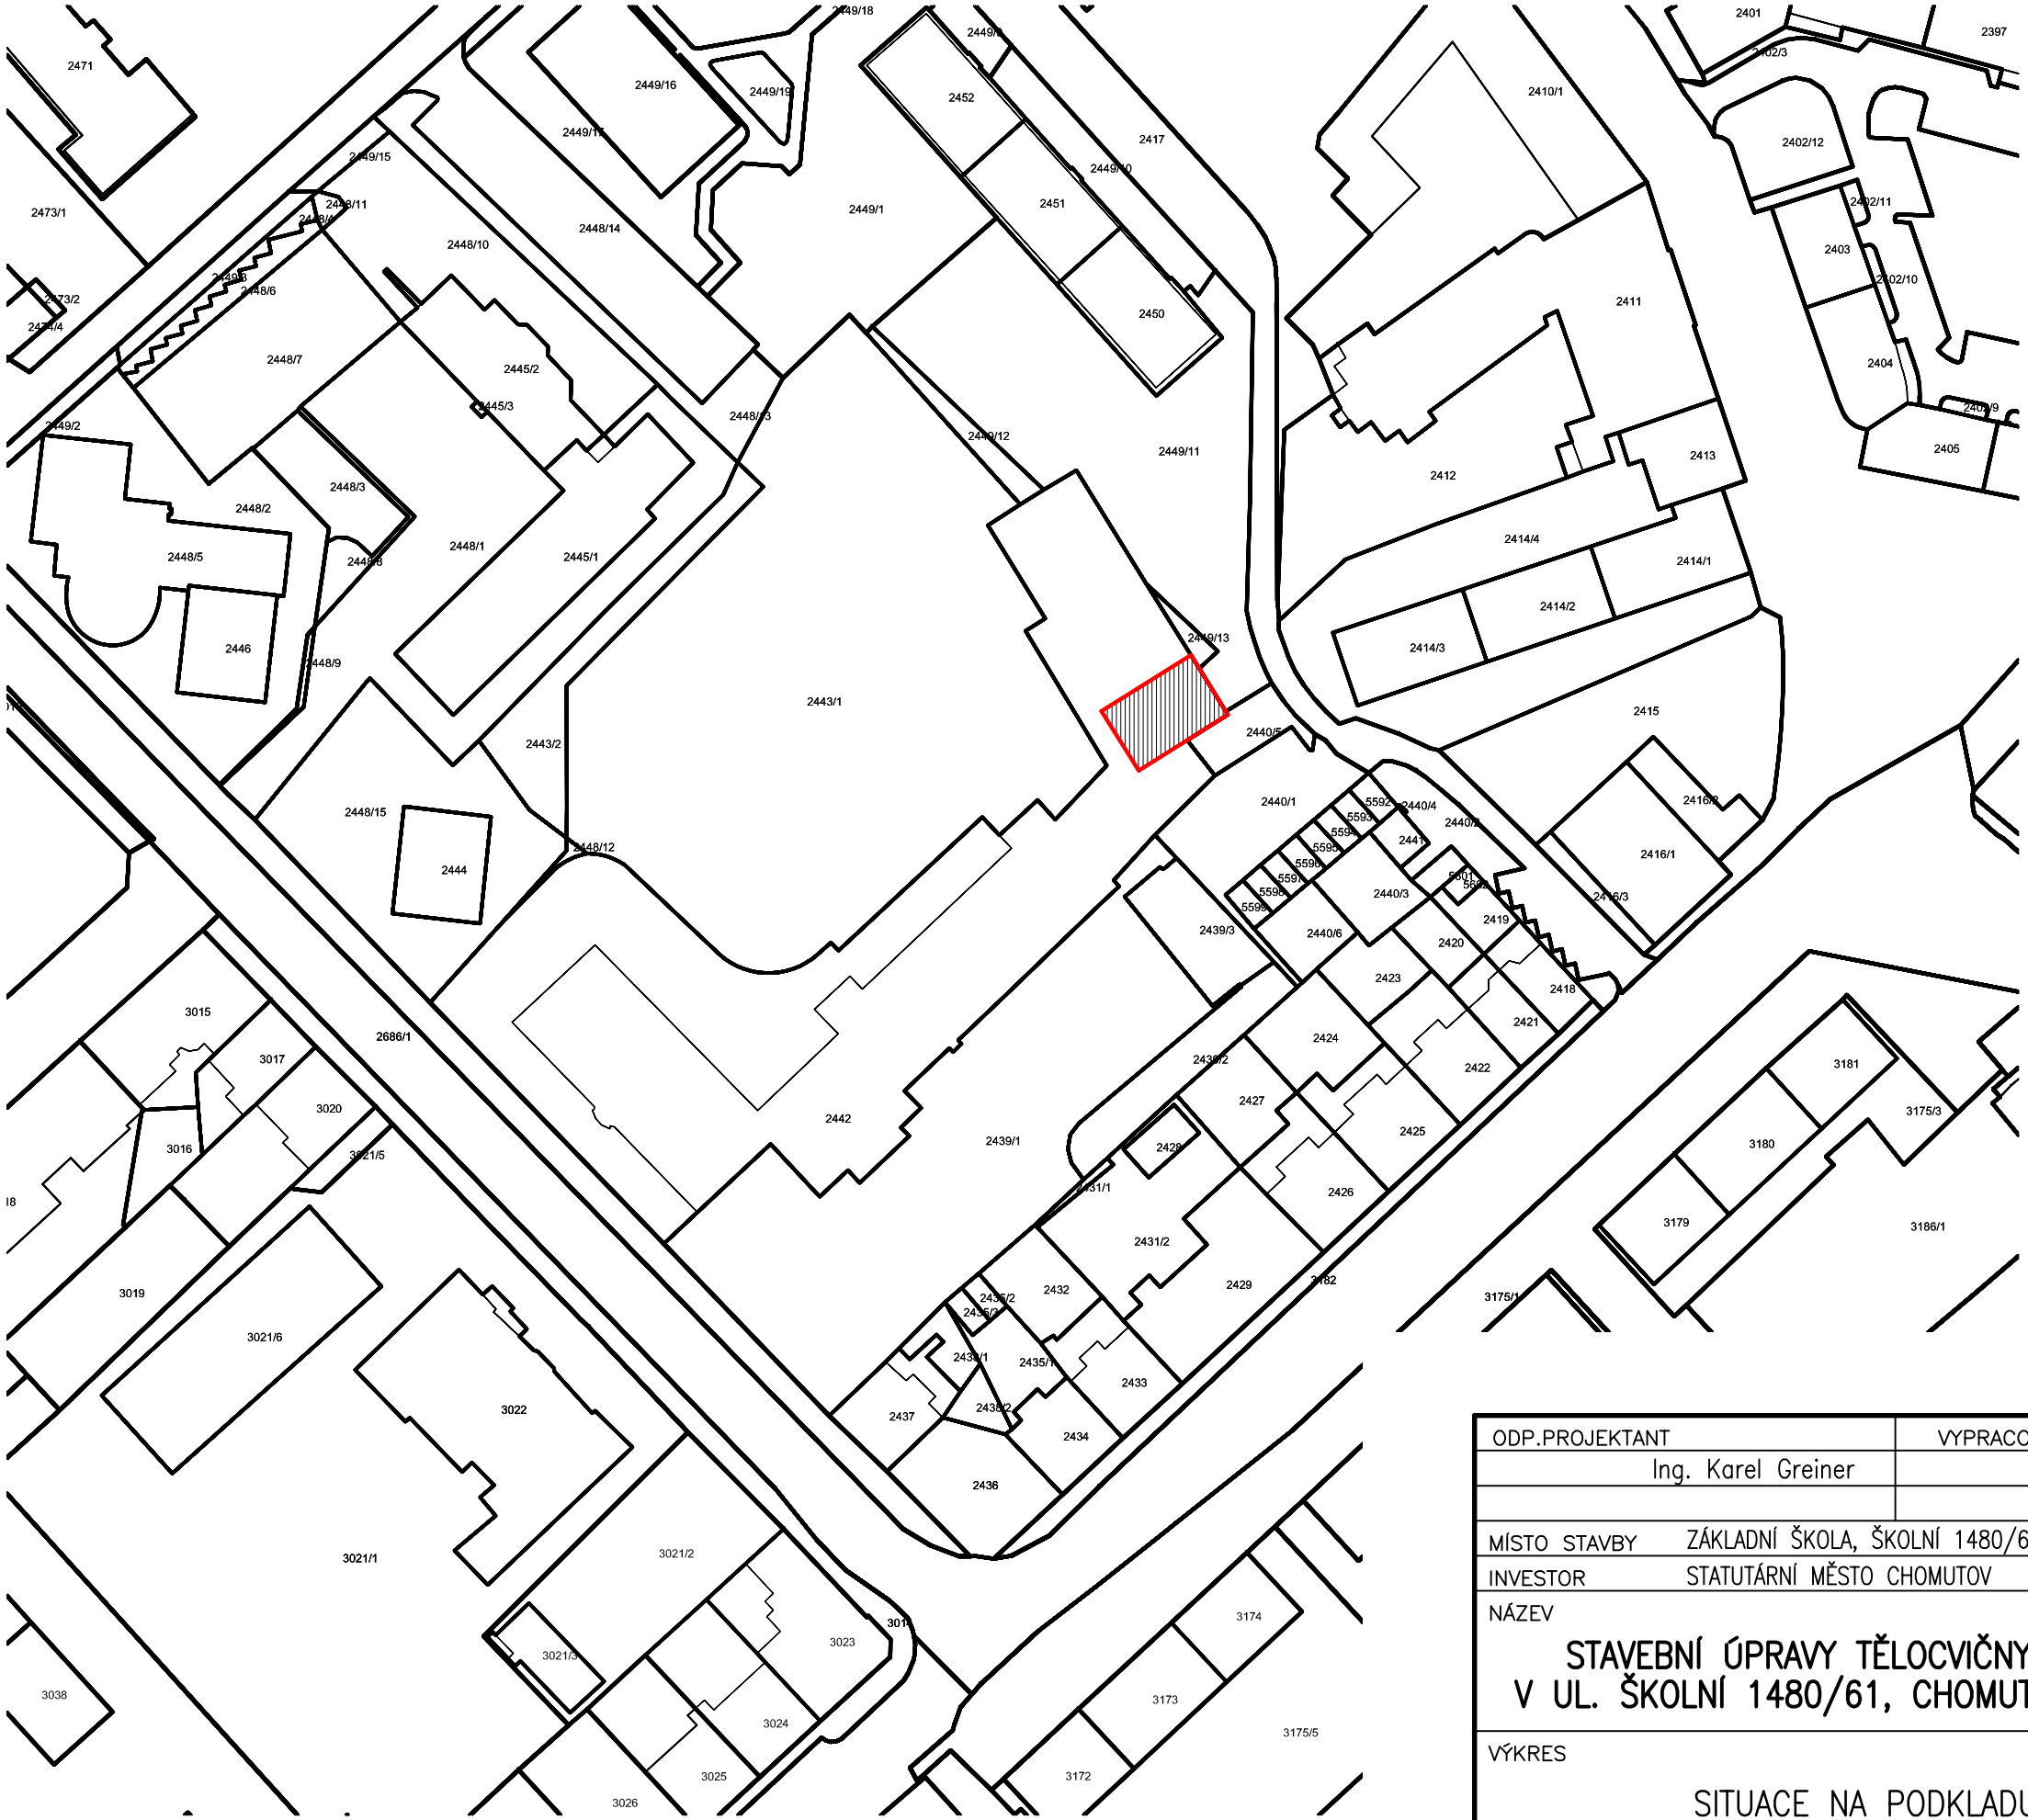

LEGENDA

DOTČENÁ ČÁST OBJEKTU – TĚLOCVIČNA

ODP.PROJEKTANT	VYPRACOVAL
Ing. Karel Greiner	Milan Křehla
MÍSTO STAVBY	ZÁKLADNÍ ŠKOLA, ŠKOLNÍ 1480/61, CHOMUTOV
INVESTOR	STATUTÁRNÍ MĚSTO CHOMUTOV

STATUM s.r.o.
PROJEKTOVÁNÍ, STATIKA A DYNAMIKA STAVEB, INŽENÝRSKÁ ČINNOST
Kollárova 1879/11, 415 01 Teplice
IČ: 28741129, DIČ: CZ28741129
tel: 417 559 196, info@statum.cz

NÁZEV

STAVEBNÍ ÚPRAVY TĚLOCVIČNY ZŠ ŠKOLNÍ, V UL. ŠKOLNÍ 1480/61, CHOMUTOV – 2. ETAPA

FORMÁT	2 x A4
DATUM	03/2019
STUPEŇ	DSP
ČÍSLO ZAKÁZKY	s071

VÝKRES

SITUACE NA PODKLADU KN

MĚŘÍTKO	ČÍSLO VÝKRESU
1:1000	C.1