OBECNÉ POZNÁMKY:

POZN. – V TĚLOCVIČNĚ (M. Č. 1.01) BUDE PROVEDENA OPRAVA A ZAČIŠTĚNÍ STÁVAJÍCÍ BETONOVÉ MAZANINY S OHLEDEM NA POKLÁDKU HYDROIZOLACE (PŘEDPOKLAD OPRAVY CCA 20%). V PŘÍPADĚ VĚTŠÍCH NEROVNOSTÍ BUDE STÁVAJÍCÍ BETONOVÁ MAZANINA VYROVNÁNA SAMONIVELAČNÍ STĚRKOU. MENŠÍ NEROVNOSTI LZE VYROVNAT PŘI POKLÁDCE DŘEVĚNÉHO ROŠTU. V PŘÍPADĚ NOVÝCH PODLAH JE NUTNO RESPEKTOVAT STÁVAJÍCÍ DILATACE.

POZN. – V PROSTORU TĚLOCVIČNY (M. Č. 1.01) JE NAVRŽENA PODLAHA S DŘEVĚNÝMI PARKETAMI NA PRUŽNÉM ROŠTU. NA SAMONIVELAČNÍ STĚRKU (POKUD BUDE NUTNÁ) BUDE CELOPLOŠNĚ POLOŽENA HYDROIZOLACE FATRAFOL 803 TL. 1 MM. TATO HYDROIZOLACE BUDE VYTAŽENA DO VÝŠKY PODLAHY. PŘI PŘECHODU PODLAHY NA STĚNU BUDOU POUŽITY PŘÍSLUŠNÉ POPLASTOVANÉ PROFILY, STEJNĚ TAK V MÍSTĚ DILATACE. NA HYDROIZOLACI BUDE POLOŽENA GEOTEXTÍLIE 300 g/m² O ROZMĚRECH 250x250 MM. TATO GEOTEXTÍLIE BUDE POLOŽENA POD PRYŽOVÉ PODLOŽKY TL. 3 MM, ABY NEDOCHÁZELO KE KONTAKTU MEZI PRYŽOVÝMI PODLOŽKAMI A HYDROIZOLACÍ. PRYŽOVÉ PODLOŽKY JSOU ULOŽENY POD PODKLADKY 150x150x15 MM. PODKLADKY BUDOU OD SEBE VZDÁLENY DLE POKYNŮ VÝROBCE PODLAH. NA PODKLADCÍCH JE KŘÍŽEM POLOŽEN PRUŽNÝ DŘEVĚNÝ ROŠT TL. 2x25 MM. NA PRUŽNÝ ROŠT BUDE ZHOTOVEN DŘEVĚNÝ ZÁKLOP TL. 25 MM. NA ZÁKLOP BUDOU PŘIBÍJENY DŘEVĚNÉ PARKETY TL. 22 MM DLE VÝBĚRU INVESTORA (PŘEDPOKLAD BUK). CELKOVÁ TLOUŠŤKA KONSTRUKCE BUDE CCA 115 – 120 MM. NA DŘEVĚNÝCH PARKETÁCH BUDE PROVEDEN OCHRANNÝ NÁTĚR NA OŠETŘENÍ PARKET. ABSORPCE NÁRAZU PODLAH BUDE ODPOVÍDAT PLATNÉ NORMĚ ČSN EN 14904.

POZN. – SOUČÁSTÍ PARKET BUDE I PŘÍSLUŠENSTVÍ PRO NAPOJENÍ PARKET NA STĚNY, VYTVOŘENÍ DILATACÍ A PŘECHODŮ MEZI JEDNOTLIVÝMI MÍSTNOSTMI A DALŠÍ DOPLŇKOVÉ PRVKY. PŘI MONTÁŽI PODLAH BUDOU OSAZENY KOTVÍCÍ PRVKY PRO NÁŘADÍ. PŘESNÁ POLOHA TĚCHTO PRVKŮ DLE STÁVAJÍCÍHO UMÍSTĚNÍ. POPIS STÁVAJÍCÍCH KOTVÍCÍCH PRVKŮ VIZ POZNÁMKY NÍŽE.

POZN. – SOUČÁSTÍ PODLAH BUDE BAREVNÉ LAJNOVÁNÍ A ZNAČKY PRO ŽÁKY (DLE VÝKRESOVÉ ČÁSTI). PŘED ZAHÁJENÍM PRACÍ NUTNO KONZULTOVAT S PROVOZOVATELEM.

POZN. – PO PROVEDENÍ OPRAVY STÁVAJÍCÍCH OMÍTEK V RÁMCI KOTVENÍ VYBAVENÍ TĚLOCVIČNY SE VŠECHNY PROSTORY TĚLOCVIČNY VYMALUJÍ BÍLOU BARVOU. MALBA BUDE PROVEDENA MINIMÁLNĚ DVAKRÁT NA PŘEDEM NAPENETROVANÝ (HLOUBKOVÁ PENETRACE) PODKLAD.

POZN. – VEŠKERÉ OCELOVÉ KONSTRUKCE VYBAVENÍ TĚLOCVIČNY (HERNÍ PRVKY VČETNĚ KOTVENÍ) BUDOU OBROUŠENY A NOVĚ NATŘENY. BARVU URČÍ PROVOZOVATEL (PŘEDPOKLAD BARVA MODRÁ). POHYBLIVÉ ČÁSTI DANÉHO PRVKU BUDOU ŘÁDNĚ PROMAZÁNY. DŘEVĚNÉ ČÁSTI ZŮSTÁVAJÍ PŮVODNÍ BEZ NOVÉHO NÁTĚRU.

POZN. – PROJEKTANT DOPORUČUJE OSAZENÍ UZAVÍRACÍCH VENTILŮ NA PŘIPOJOVACÍ POTRUBÍ K OTOPNÝM TĚLESŮM. VŽDY DVA VENTILY (DN 28) NA JEDNO OTOPNÉ TĚLESO.

POZNÁMKY:

POZN.23 – BUDE PROVEDEN NOVÝ OBKLAD OTOPNÝCH TĚLES. OBKLAD BUDE PROVEDEN Z BŘÍZOVÉ PŘEKLIŽKY TL. 15 mm NA DŘEVĚNÉM ROŠTU. NOSNÉ RÁMY BUDOU UMÍSTĚNÉ MEZI OTOPNÁ TĚLESA V OSOVÉ VZDÁLENOSTI 1500 mm. NOSNÉ RÁMY BUDOU PROVEDENY Z OCELOVÝCH JACKLŮ 60x40x3 mm. NA NOSNÉ RÁMY BUDOU PŘICHYCENY VODOROVNÉ LATĚ 40x60 mm PO 625 mm. NA LATĚ SE OSADÍ PŘEKLIŽKA TL. 15 mm. PŘED OTOPNÝMI TĚLESY BUDOU DO OBKLADOVÝCH DESEK VYFRÉZOVÁNY OTVORY 30x200 mm S OSOVOU VZDÁLENOSTÍ 80 mm. DO OBKLADU PŘED OTOPNÁ TĚLESA BUDOU PROVEDENY DVÍŘKA 200x200 mm PRO PŘÍSTUP K VENTILŮM OTOPNÝCH TĚLES. HORNÍ ZAKRYTÍ DŘEVĚNÉHO OBKLADU BUDE Z PŘEKLIŽKY TL. 15 mm VE KTERÉ BUDE OSAZENA 2x HLINÍKOVÁ VĚTRACÍ MŘÍŽKA 150x500 mm NAD KAŽDÝM OTOPNÝM TĚLESEM. VÝŠKA OBKLADU BUDE 2000 mm.

POZN.24 – MONTÁŽ NOVÝCH ŽEBŘIN VČETNĚ KOTVÍCÍCH PRVKŮ V PODLAZE A VE ZDIVU. ROZMĚR ŽEBŘIN 1000x3000 mm (CELKEM 12 KS).

POZN.25 – PO PROVEDENÍ NOVÉ PODLAHY SE TYČOVÁ ŠPLHADLA (POUZE ŠPLHACÍ TYČE) OSADÍ ZPĚT S TÍM, ŽE JE NUTNÉ TYČE ZKRÁTIT O ROZDÍL VÝŠKY MEZI PŮVODNÍ A NOVOU PODLAHOU. ZKRÁCENÍ JE MOŽNÉ ZE SPODNÍ, ČI VRCHNÍ STRANY TYČE. CELKEM 5 KS TYČÍ. PŮVODNÍ KOTVENÍ VE ZDIVU POD STROPEM ZŮSTÁVÁ ZACHOVÁNO. KOTVÍCÍ PRVKY V PODLAZE SE OSADÍ ZPĚT DO NOVÉ PODLAHY. ŠPLHACÍ TYČE A NOSNÁ OCEL. KONSTRUKCE BUDOU OPATŘENY NOVÝM NÁTĚREM (1x ZÁKLADNÍ A 1x VRCHNÍ NÁTĚR)

POZN.26 – BUDOU OSAZENA NOVÁ ŠPLHACÍ LANA ø35 mm A DÉLKY 5000 mm.

POZN.29 – BUDE PROVEDEN NOVÝ OBKLAD STĚN. OBKLAD BUDE PROVEDEN Z BŘÍZOVÉ PŘEKLIŽKY TL. 15 mm NA DŘEVĚNÉM ROŠTU. ROŠT BUDE PROVEDEN Z DŘEVĚNÝCH LATÍ 40x60 mm KLADENY VODOROVNĚ PŘÍMO NA ZEĎ. LATĚ BUDOU OSOVĚ VZDÁLENY 625 mm. VÝŠKA OBKLADU BUDE 2000 mm.

POZN.35 – NOVÝ OTĚRUVZDORNÝ A OMYVATELNÝ NÁTĚR ZA ŽEBŘINAMI DO VÝŠKY DŘEVĚNÉHO OBKLADU. U PODLAHY OSADIT KRYCÍ DŘEVĚNOU LIŠTU.

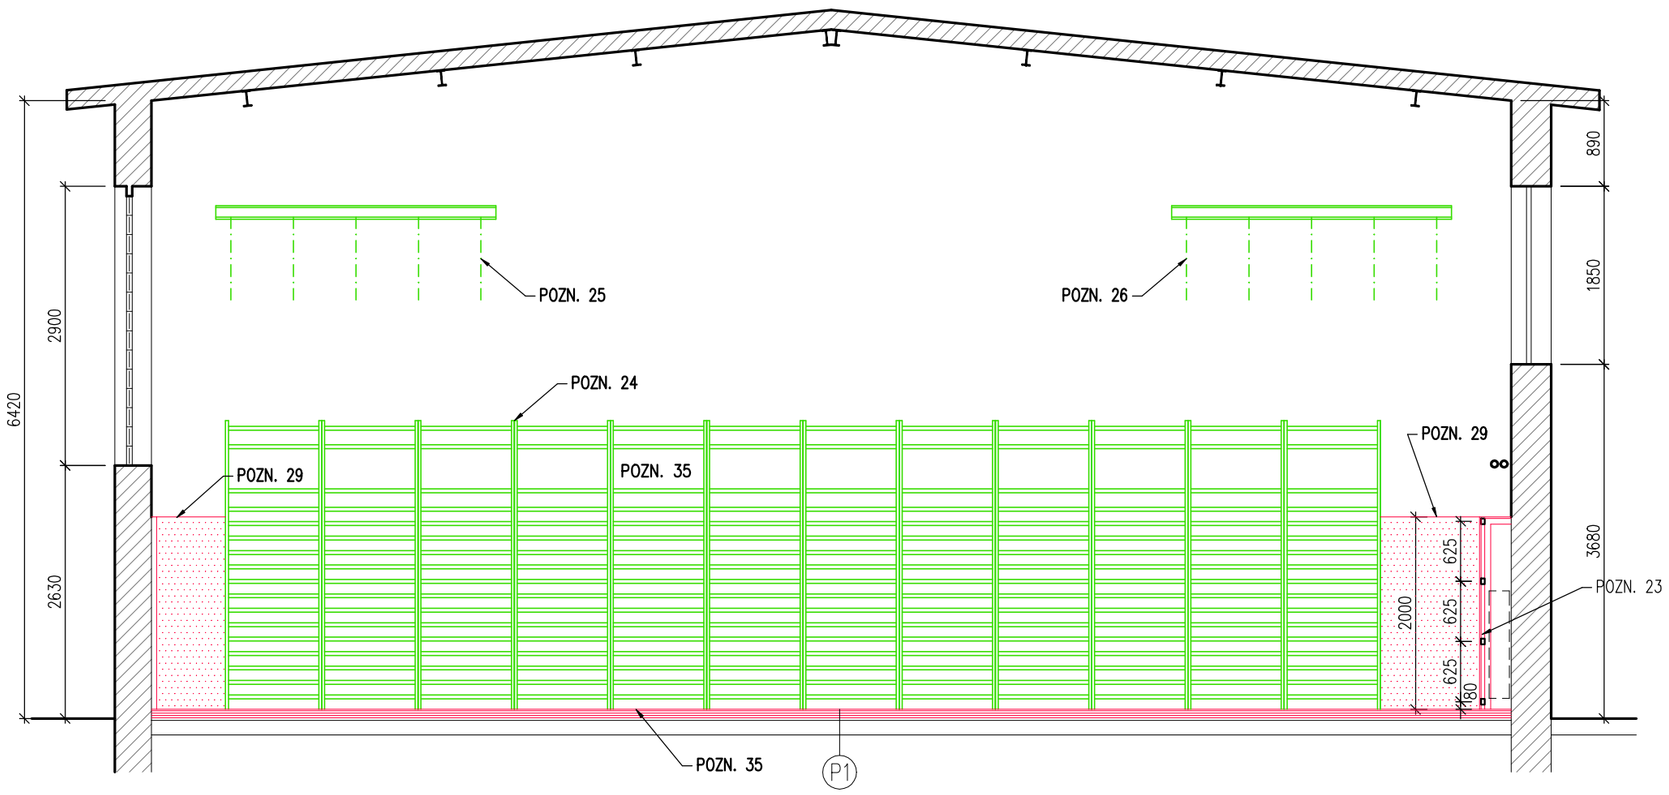

LEGENDA

- STÁVAJÍCÍ KONSTRUKCE
- NOVÉ KONSTRUKCE
- VYBAVENÍ TĚLOCVIČNY

SKLADBA NOVÉ PODLAHY 1:10

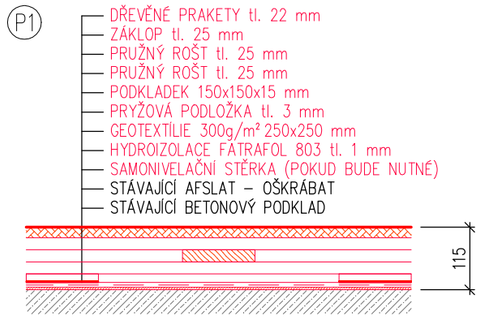

OCEL. KONSTRUKCE OBKLADU U OTOPNÝCH TĚLES M 1:25

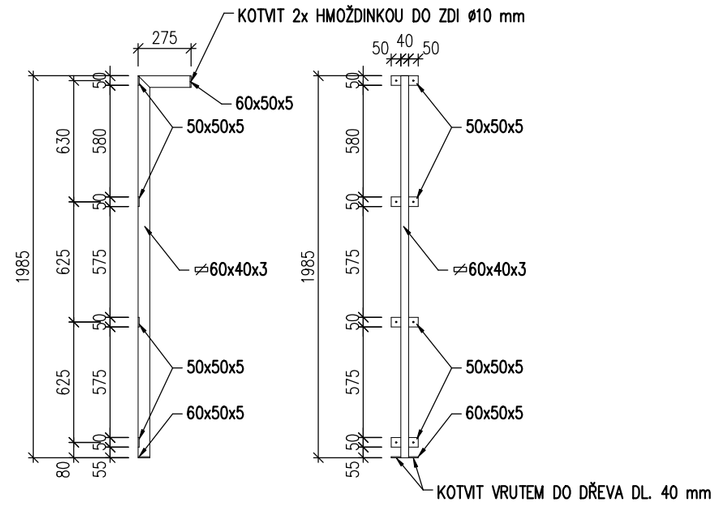

OCELOVOU KONSTRUKCI NATŘÍT 1x ZÁKLADNÍM A 2x VRCHNÍM NÁTĚREM

ODP.PROJEKTANT	Ing. Karel Greiner	VYPRACOVAL	Milan Křehla
MÍSTO STAVBY	ZÁKLADNÍ ŠKOLA, ŠKOLNÍ 1480/61, CHOMUTOV		
INVESTOR	STATUTÁRNÍ MĚSTO CHOMUTOV		
NÁZEV	STAVEBNÍ ÚPRAVY TĚLOCVIČNY ZŠ ŠKOLNÍ, V UL. ŠKOLNÍ 1480/61, CHOMUTOV – 2. ETAPA	FORMÁT	4 x A4
		DATUM	03/2019
		STUPEŇ	DPS
		ČÍSLO ZAKÁZKY	s071
VÝKRES	ŘEZ D–D – STAVEBNÍ ÚPRAVY	MĚŘÍTKO	1:50
		ČÍSLO VÝKRESU	D.1.1.b.10

STATUM s.r.o.
PROJEKTOVÁNÍ, STATIKA A DYNAMIKA STAVEB, INŽENÝRSKÁ ČINNOST
Kollárova 1879/11, 415 01 Teplice
IČ: 28741129, DIČ: CZ28741129
tel: 417 559 196, info@statum.cz