




STÁVAJÍCÍ ASFALTOVÉ HŘIŠTĚ (bez úprav)

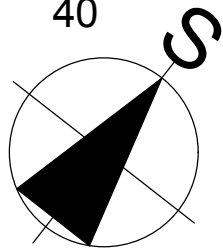

**SO-03 VRHAČSKÝ SEKTOR**  
viz výkres D.04

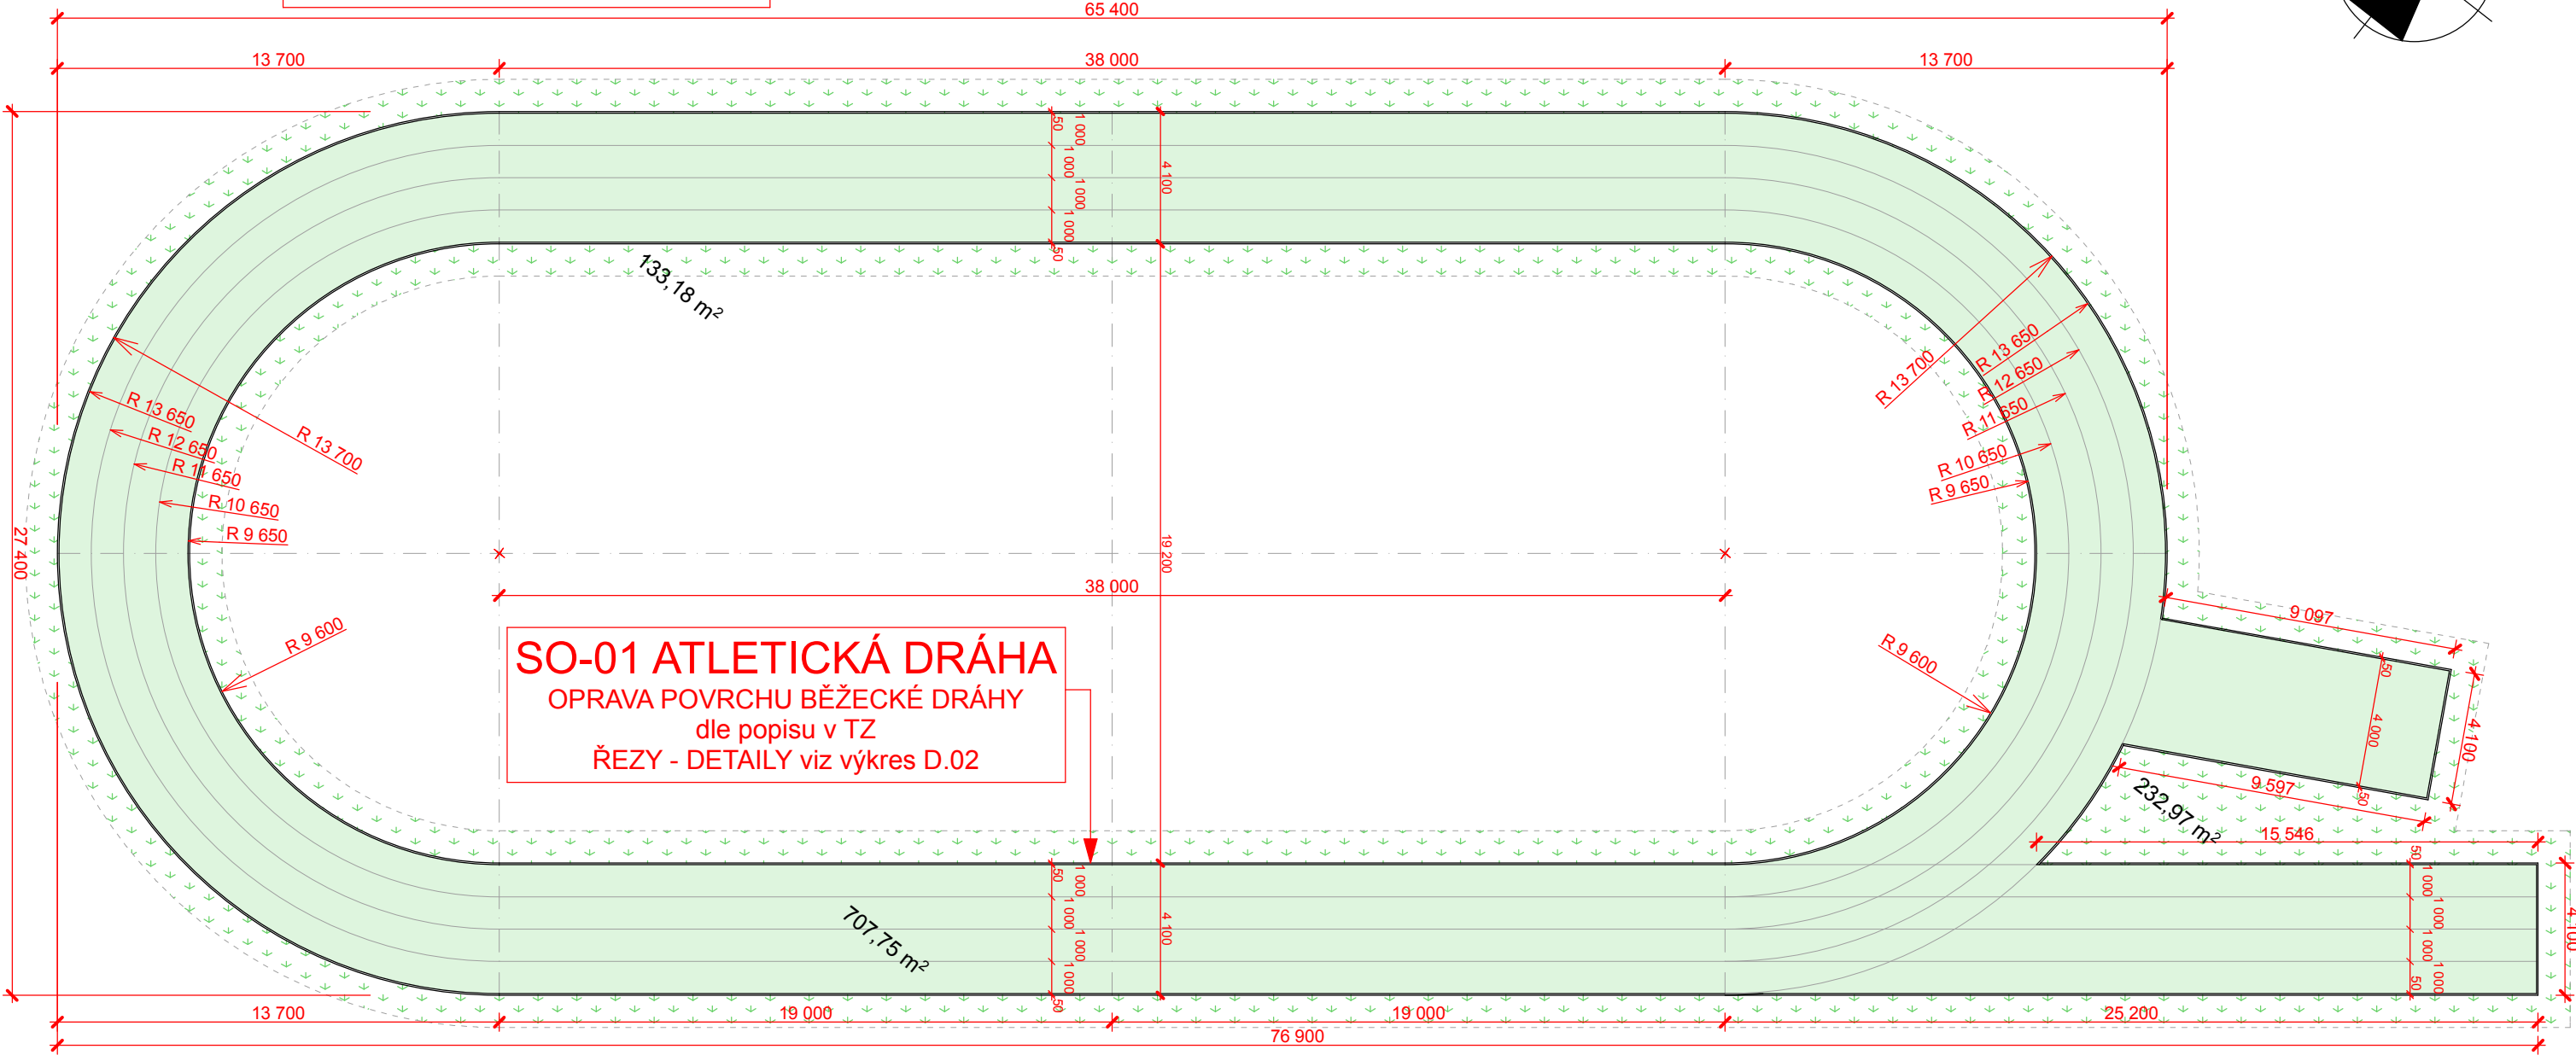

**SO-01 ATLETICKÁ DRÁHA**  
OPRAVA POVRCHU BĚŽECKÉ DRÁHY  
dle popisu v TZ  
ŘEZY - DETAILS viz výkres D.02

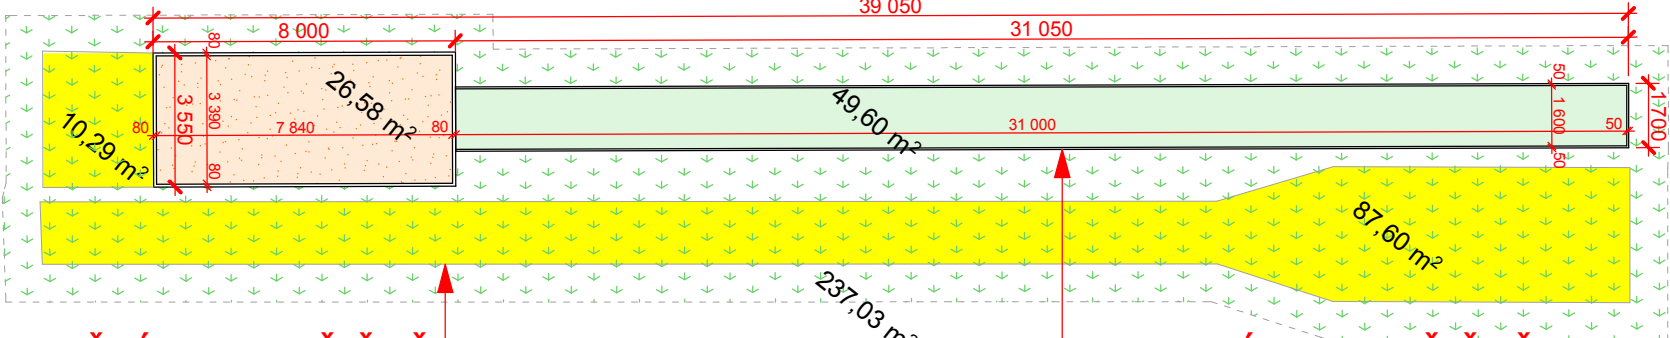

**JIŽNÍ DOSKOČIŠTĚ**  
BUDE ODSTRANĚNO,  
POVRCH VYROVNÁN A ZATRAVNĚN

**SO-02 DOSKOČIŠTĚ**

**SEVERNÍ DOSKOČIŠTĚ**  
OPRAVA dle popisu v TZ  
ŘEZY - DETAILS viz výkres D.03

HIP	Ing.arch. Kabelík	ING.ARCH. Z. KABELÍK
Vypracoval	Ing.arch. Kabelík	Na Cihlářce 13/1964, 150 00 Praha 5
Investor	Statutární město CHOMUTOV, odbor majetku města	tel. 606 280 719 IČO 112 03 714
Místo	CHOMUTOV, ZŠ ul. Kadaňská 2334, parc.č. 2648/4	e-mail: archkabelik@seznam.cz
Stavba	<b>OPRAVA HŘIŠTĚ</b> v areálu ZŠ ul. Kadaňská 2334 v Chomutově	Formát A3 (= 2x A4)
Obsah	ATLETICKÁ DRÁHA A DOSKOČIŠTĚ	Datum 03/2020
		Stupeň DZS+DPS
		Zakázka 57-13/20
		Měřítko 1:200 Číslo D.01