


LEGENDA ÚČELU MÍSTNOSTÍ

Č.M.	MÍSTNOST	PLOCHA	PODLAHA	OBKLAD	POZNÁMKA
1.01	CHODBA A ŠATNA	24,68 m²	P2 Ker. dlažba	Omyv.nátěr v.2,0m, ker.obklad v.2,02m	
1.02	UČEBNA	46,49 m²	P1 Vinyl	Omyvatelný nátěr v. 2,02m	
1.03	KANCELÁŘ	34,72 m²	P1 Vinyl	Omyvatelný nátěr v. 2,02m	
1.04	UČEBNA	34,39 m²	P1 Vinyl	Omyvatelný nátěr v. 2,02m	
1.05	WC – DÍVKY	6,50 m²	P3 Ker. dlažba	Keramický obklad v. 2,02m	SDK podhled s.v.2800mm
1.06	SCHODIŠTĚ	7,81 m²	stávající PVC		

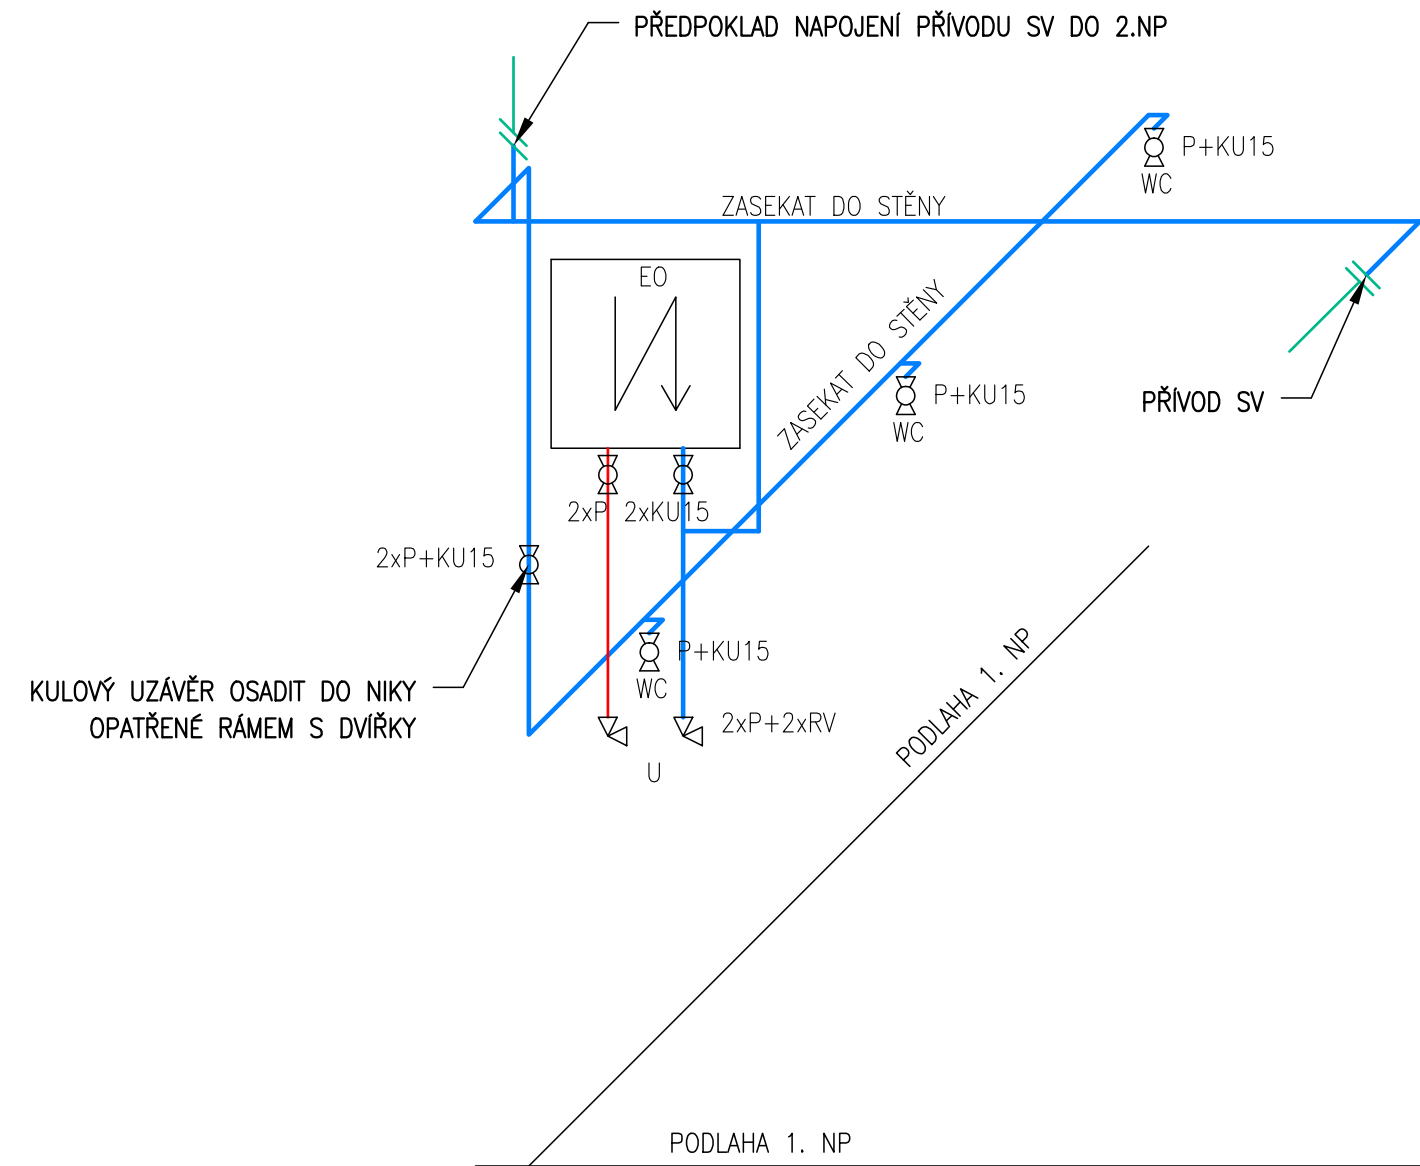

POZNÁMKY

- POZN. – BUDE VYBOURÁN STÁVAJÍCÍ ROZVOD VODY V RÁMCI TOALET 1.NP A UMÝVADLA VČETNĚ POTRUBÍ VEDOUcíHO NA BOURANÉ PŘÍČCE
- POZN. – PŘÍVOD BUDE ZE STÁVAJÍCÍHO POTRUBÍ NAPOJEN V MÍSTĚ PŘED NOVOU PŘÍČKOU A BUDE NA NĚJ NAPOJENÝ PONECHANÝ STÝAJÍCÍ ROZVOD VEDOUcí DO 2.NP
- POZN. – POTRUBÍ BUDE ZASEKÁNO V PŘÍČCE A INSTALAČNÍCH PŘEDSTĚNÁCH TOALET
- POZN. – POLOHU OSAZENÍ PŘECHODEK S KULOVÝMI UZÁVĚRY TOALET UPRAVIT PODLE MONTÁŽNÍCH POŽADAVKŮ SYSTÉMU ZÁVĚSNÝCH TOALET S NÁDRŽKOVÝMI SPLACHOVAČI
- POZN. – ZOHLEDNIT PŘI MONTÁŽI VÝŠKOVÉ POŽADAVKY ZAŘIZOVACÍCH PŘEDMĚTŮ PRO ŠKOLSKÁ ZAŘÍZENÍ S ŽÁKY 1. STUPNĚ ZÁKLADNÍCH ŠKOL

LEGENDA

- NOVÉ POTRUBÍ STUDENÁ VODA PPR PN10, OPATŘIT TEPELNOU IZOLACÍ Z PE TL. 6MM
- NOVÉ POTRUBÍ TEPLÁ VODA PPR PN16, OPATŘIT TEPELNOU IZOLACÍ Z PE TL. 20MM
- STÁVAJÍCÍ PŘÍVOD STUDENÉ VODY
- ⊗ KULOVÝ UZÁVĚR
- ↗ STOUPAČÍ ROZVOD
- KU15 KULOVÝ UZÁVĚR DN15
- RV ROHOVÝ VENTIL
- P PŘECHODKA S KOVOVÝM ZÁVITEM VNĚJŠÍM
- U KERAMICKÉ UMÝVADLO S NÁSTĚNNOU SMĚŠOVACÍ BATERIÍ
- WC KOMPLET TOAleta NÁSTĚNNÁ S BOČNÍM PŘÍPOJENÍM ODPADU A NÁDRŽKOU NA SPLACHOVÁNÍ DO ZDĚNÉ KONSTRUKCE
- EO OHŘÍVAČ VODY ELEKTRICKÝ, 20L, VÝKON 2000–2500W

±0,000 = KAMENNÁ PODESTA PŘED VCHODEM DO ŠKOLNÍ DRUŽINY

ODP.PROJEKTANT	VYPRACOVAL	STATUM PROJEKTOVÁNÍ, STATIKA A DYNAMIKA STAVEB, INŽENÝRSKÁ ČINNOST Kollárova 1879/11, 415 01 Teplice IČ: 28741129, DIČ: CZ28741129 tel: 417 559 196, info@statum.cz	
Ing. Karel Greiner	Ing. Tomáš Procházka		
MÍSTO STAVBY	ZŠ Na Příkopech, Na Příkopech 895, 430 02 Chomutov	DATUM	05/2020
INVESTOR	Statutární město Chomutov, Zborovská 4602, 430 28 Chomutov	STUPEŇ	DPS
NÁZEV	SANACE 1.NP OBJEKTU ŠKOLNÍ DRUŽINY ZŠ NA PŘÍKOPĚCH V CHOMUTOVĚ	ČÍSLO ZAKÁZKY	14/20
VÝKRES	IZOMETRIE VODOVOD	MĚŘÍTKO	1:20
		ČÍSLO VÝKRESU	Č. PARÉ
		ZTI.03	