


- \* EL.SOUSTAVA : 3/N/PE, AC, 50Hz, 400/230V / TN - C - S
- \* OCHRANA : AUTOMATICKÝM ODPOJENÍM OD ZDROJE, KRYTÍM
- \* TYP : VENKOVNÍ, PILÍŘ
- \* PŘÍVODY, VÝVODY : PŘÍVOD A VÝVODY SPODEM
- \* KRYTÍ : min. IP44/20
- \* JMENOVITÝ PROUD : min. 50A
- \* ZKRATOVÉ POMĚRY : Ik=10kA, Ip=15kA

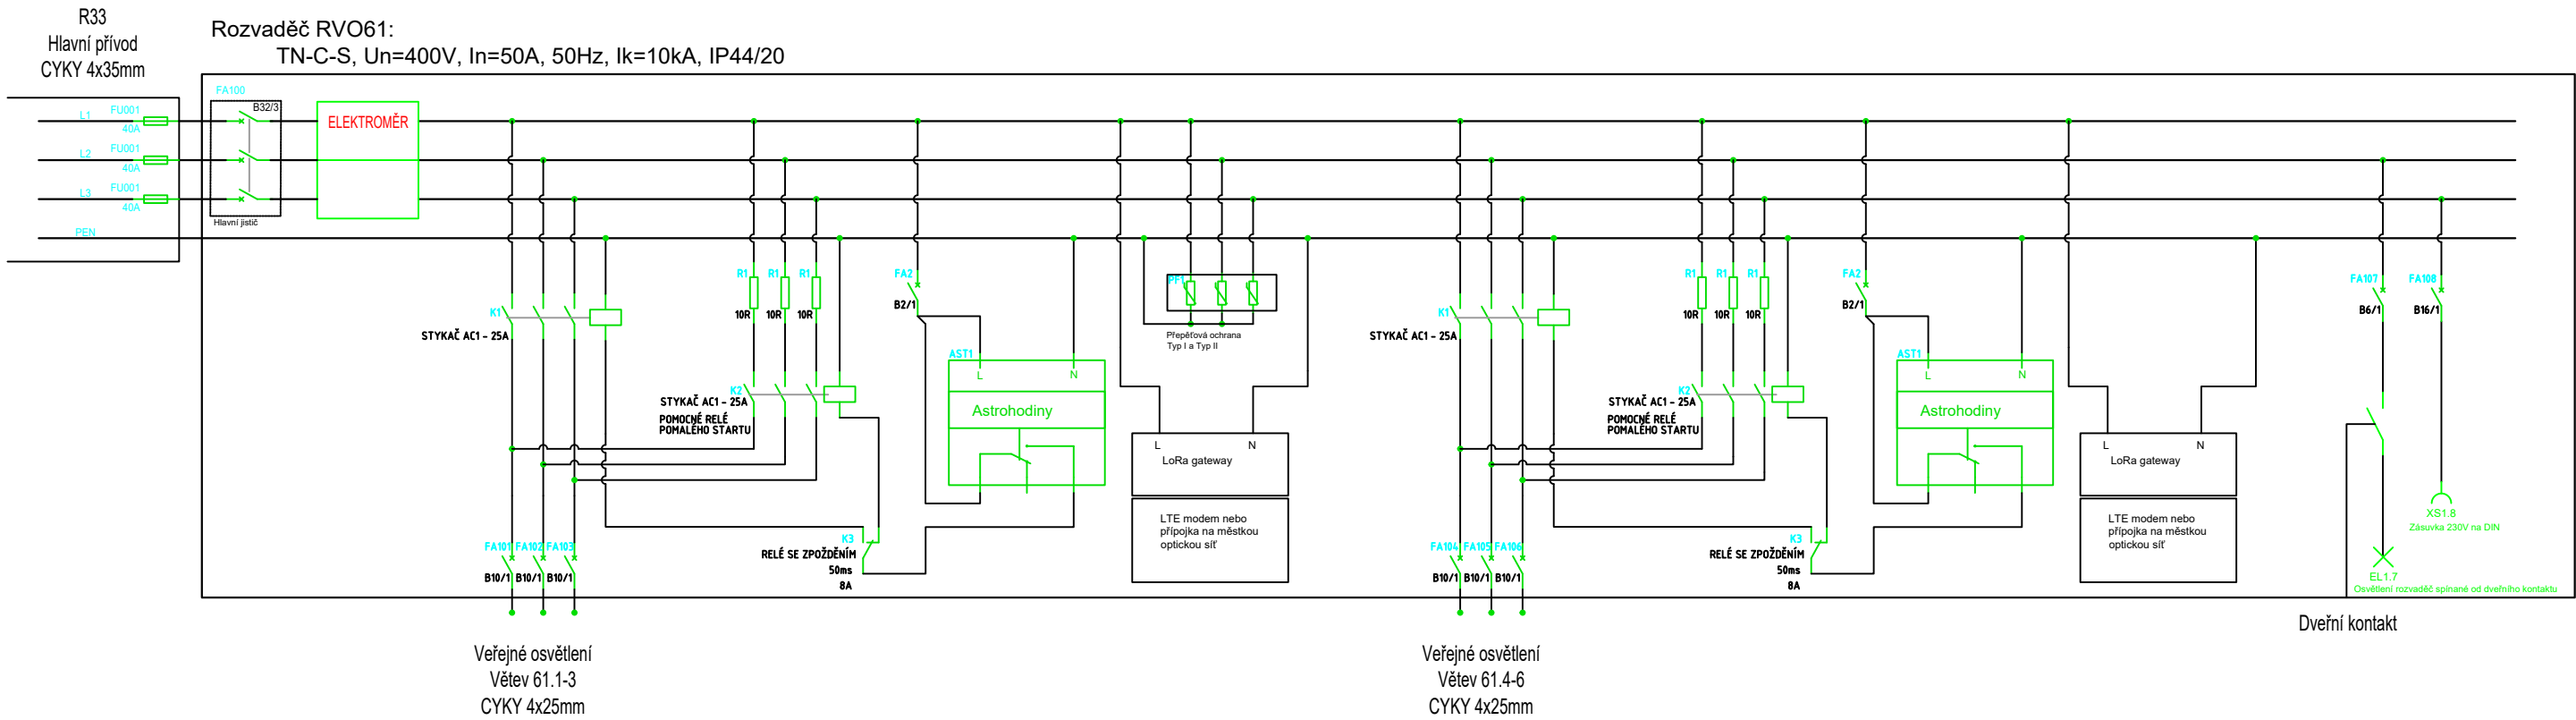

- UPOZORNĚNÍ PRO VÝROBCE ROZVADĚČE:**
- výrobce je povinen zpracovat dílenskou dokumentaci a předat ji k schválení objednateli
  - součástí dodávky je nastěhování a zkompletování na místě
  - projektová dokumentace výrobní a skutečný stav (v dwg i pdf)
  - atesty, vyhlášky (90/2016,73/2010...), prohlášení o shodě, CE, certifikáty, utahovací momenty, ...
  - výpočet (Ik,In...) včetně nastavení a zaplombování spouští
  - rozvaděče budou zpracovány na základě ČSN (61439,...)
  - návrh servisní smlouvy, požadavky na obsluhu

VYPRACOVAL R.Coufal	ODP.PROJ.PROFESE Mgr.E.Coufalová	KONTROLOVAL	ODP.PROJ.STAVBY	C&C PROJEKT s.r.o. Zahradní 252 Kvěstec nad Ohří ICO 250 47 418 T:777 631 814	C&C
OKRES: Chomutov	OBEC: Chomutov				
INVESTOR: Statutární město Chomutov					
Rekonstrukce veřejného osvětlení v ulici Lipská, Chomutov Veřejná infrastruktura				FORMAT	4x4
				DATUM	23.10.2019
				STUPEN	DUR
				MERITKO	
				ZAK.CISLO: 090919	
				ARCHIVNI CISLO	C.VYKRESU
Rozvaděč RVO58 a RVO61				090919	D.2.1.10