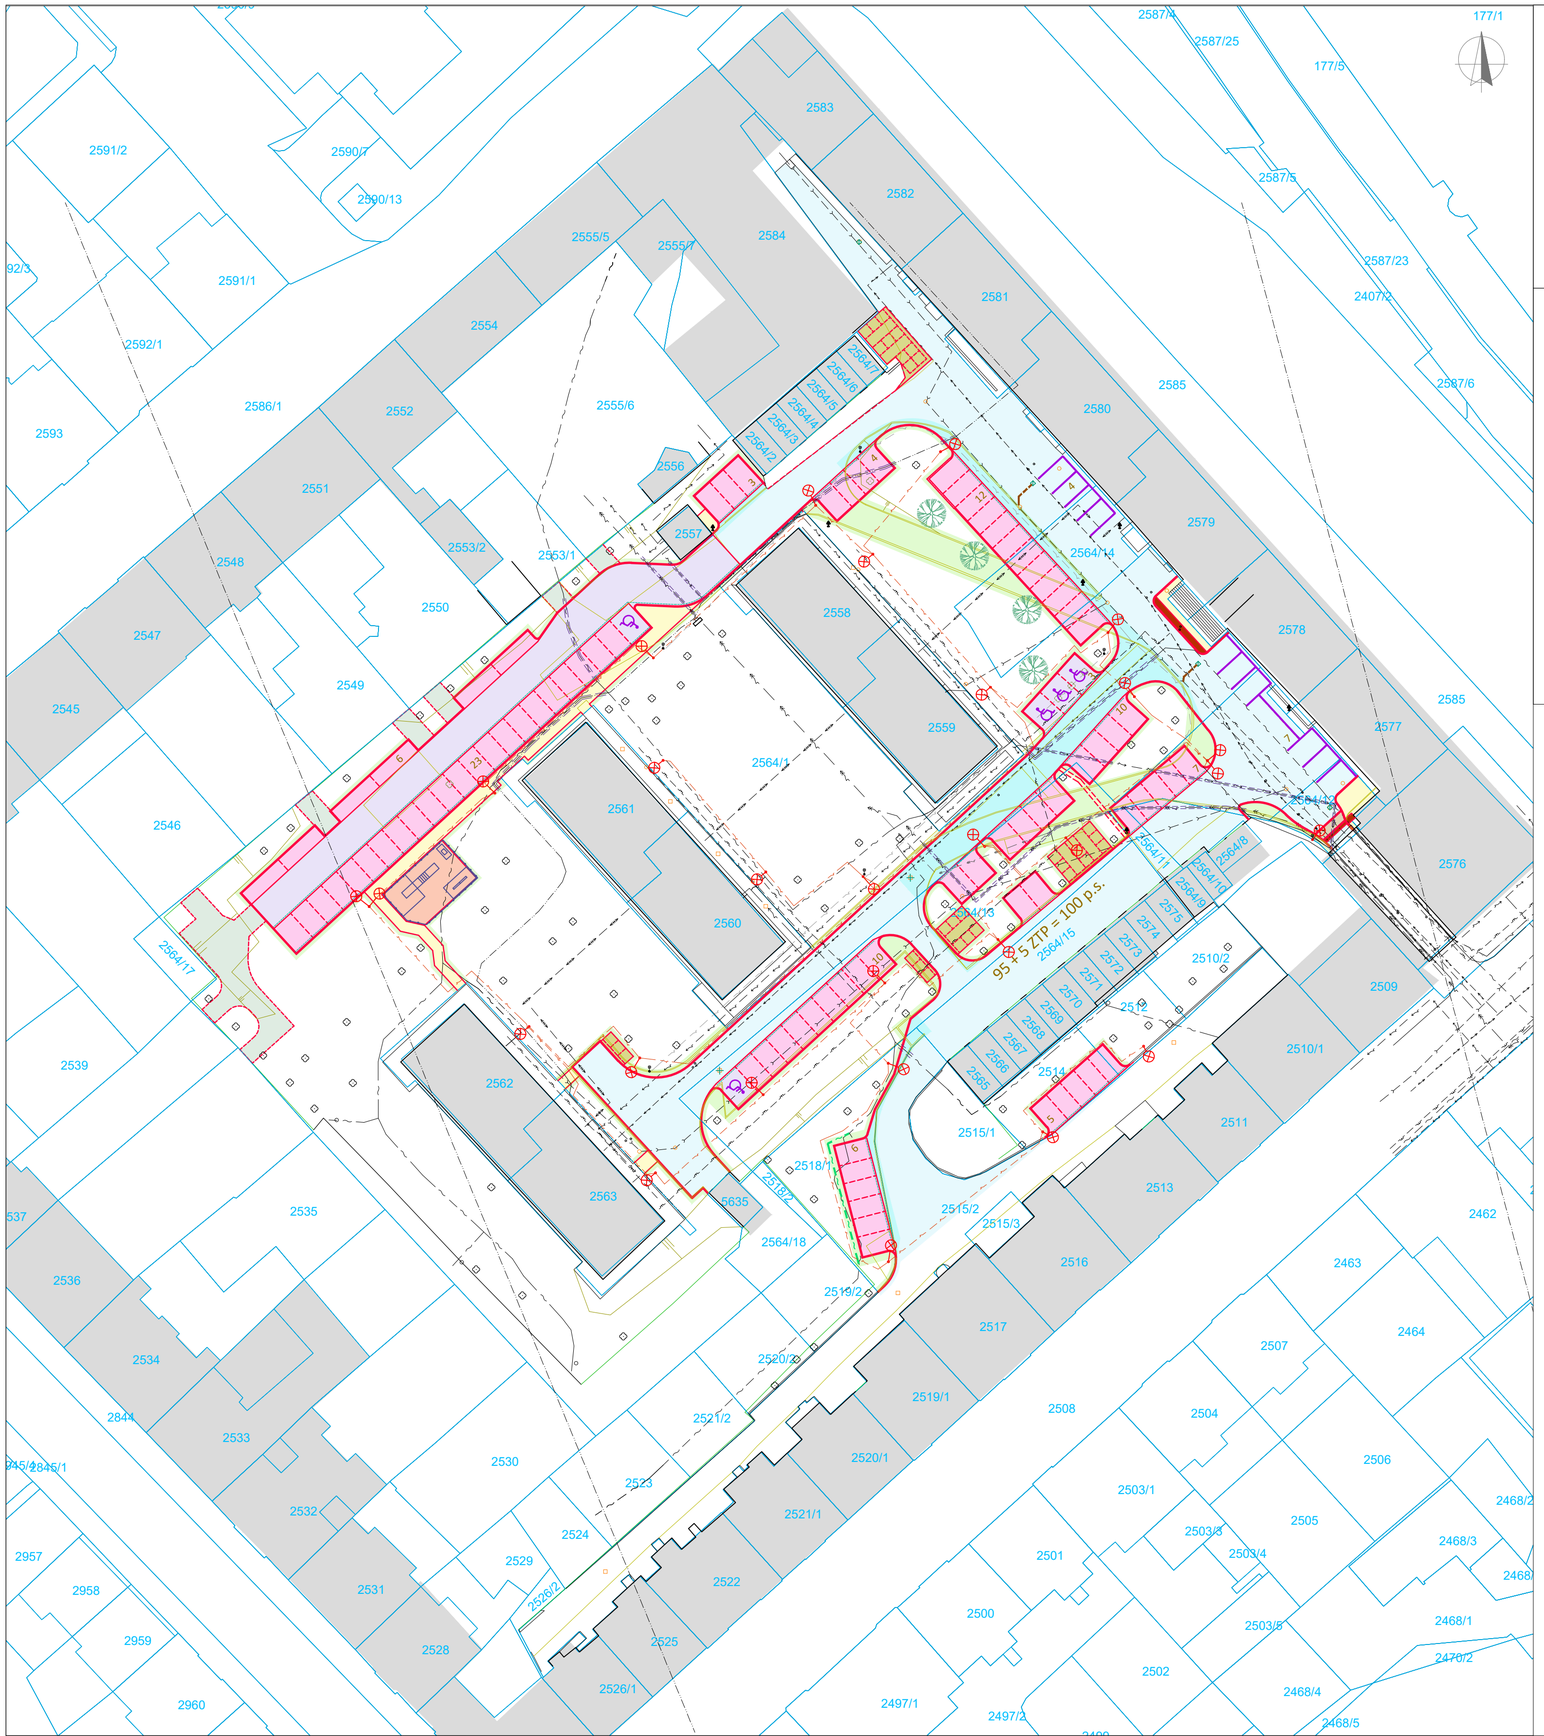

Stávající sítě

- stávající vodovod
- stávající kanalizace
- stávající plyn
- stávající NN
- stávající VN
- stávající VO - rušené
- stávající telefon
- stávající horkovod
- stávající Vodafon

Nové sítě

- nové VO
- vpust stávající
- vpust přesunutá+napojení
- chránička
- přesun sdělovacího vedení

- komunikace - živice rekonstrukce
- komunikace - živice nová
- komunikace - dlažba distanční šedá
parkování ZTP - dlažba distanční šedá
- parkovací plocha - dlažba zatrav. šedá
- kontejnerové stání - dlažba plná šedá
- chodníky - dlažba plná šedá
přejezdný práh - dlažba kamenná
- pěšina - dlažba "šlapáky"
- hřiště
- cesta - štěrk
- zeleň - nová
- stromy nové
- oplocení hřiště
- herní prvky

Počet parkovacích stání:
95 + 5ZTP = 100 p.s.

SO 01 - Komunikace
SO 02 - Veřejné osvětlení

Investor:
Statutární město Chomutov

Odpovědný projektant	Vypracoval	Kontroloval

Oprávněná osoba kooperanta:

číslo zakázky:

Odpovědný projektant	Vypracoval	Kontroloval
ŠRYTR PAVEL, aut.tech.	Ing.RYSKOVÁ MARIE	

KAP atelier
Prusíkova 2577/16, 155 00 Praha 5
tel./fax: 241 400 056, 777 290 173
e-mail: kapatelier@kapatelier.cz
website: www.kapatelier.cz

stavba:
Rekonstrukce komunikací
Zd. Štěpánka, Chomutov

objekt:

profese:

obsah: KOORDINAČNÍ SITUACE

formát	A4 x 6
číslo zakázky	20256
stupeň dokumentace	DUSP
datum 1.vydání	12/2020
měřítko	1:500

název dig.souboru:	datum revize:	číslo revize:	číslo výkresu:	výtisk číslo:
			C.3	