

Rozsah: km 0,00000 - km 0,02970


SROVNÁVACÍ ROVINA=365m

KÓTY NIVELETY:

KÓTY TERÉNU:

STANIČENÍ:

SMĚROVÉ POMĚRY:

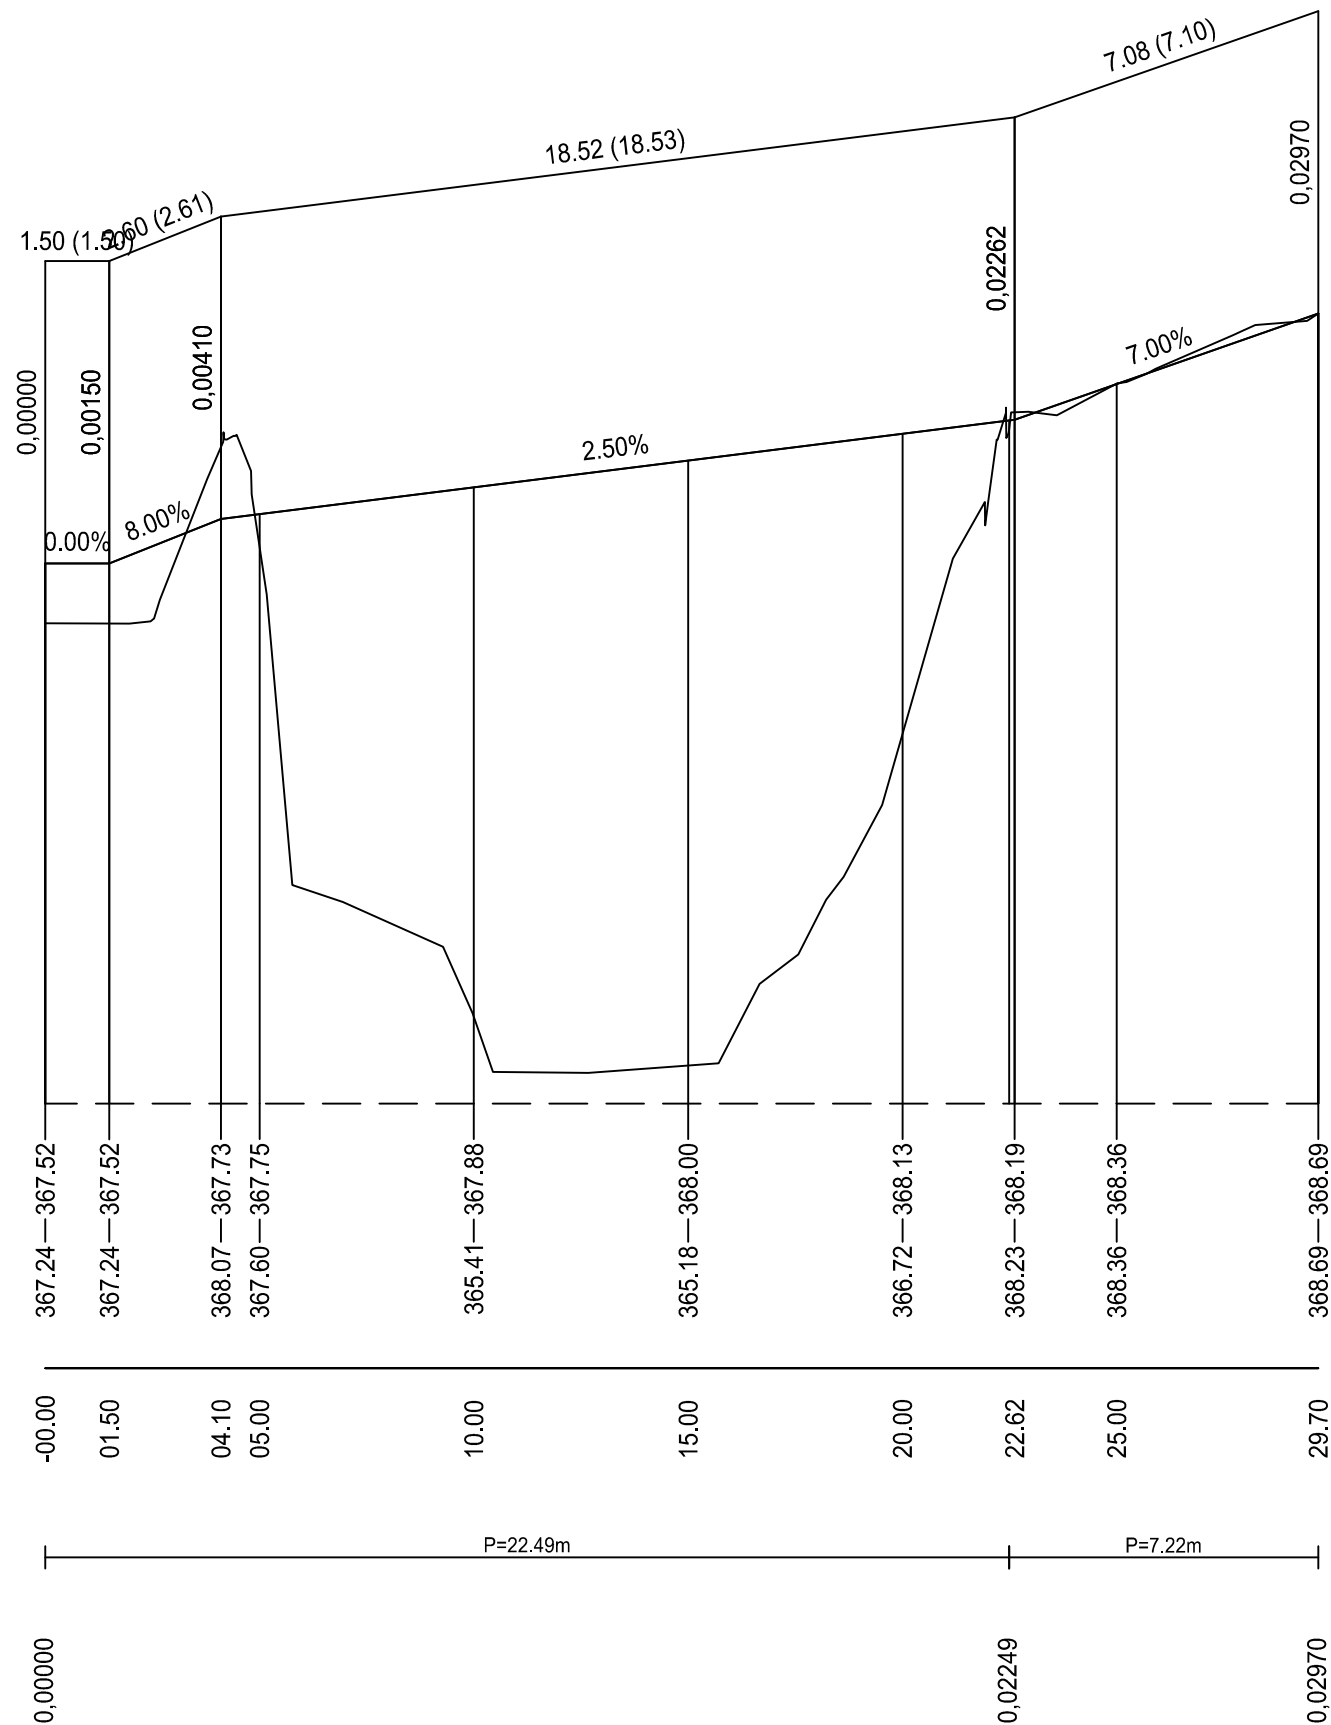

Souřadnicový systém – JTSK Výškový systém – B.v.p.				
	POPIS ZMĚNY	NAHRAZUJE VÝKRES	Č. DATUM	
VYPRACOVAL	ZODP. PROJEKTANT	KONTROLOVAL	Ing. Jan Rusňák - AGROBAU Projektový ateliér zemědělských a dopravních staveb Husova ul. 3288/ 59 : 430 03 Chomutov tel. 474 686 081, E-MAIL : j.rusnak@post.cz	
Ing. Pavel Dvořák	Ing. Jan Rusňák	Ing. Jan Rusňák		
OBJEDNATEL	– Magistrát Města Chomutova		FORMÁT	8A4
INVESTOR	– Magistrát Města Chomutova		DATUM	LEDEN 2019
STAVBA	REKONSTRUKCE LÁVKY PŘES CHOMUTOVKU U TENISOVÝCH KURTŮ CHOMUTOV		STUPEŇ	DSP
			ČÍSLO ZAKÁZKY	412/Rh/021912018
OBJEKT	SO 201–LÁVKA PŘES CHOMUTOVKU		MĚŘÍTKO	1 : 50/50
VÝKRES	Podélný profil		ČÍSLO VÝKRESU	D.1.2.3