



VZOROVÝ ŘEZ: Uložení  
potrubí pod chodníkem  
měřítko 1:20

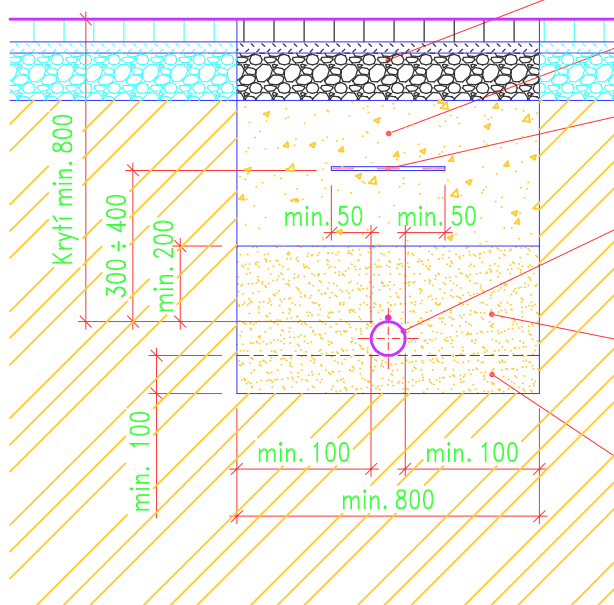

- Konstrukce zpevněné plochy – chodník
- Hutněný zásyp – prohozená zemina
- Výstražná fólie – žlutá, šíře 300 mm
- Plynovodní potrubí ocel DN 80 mm s izolací BRALEN
- Obsyp potrubí – těžký písek bez ostrohranných zrn frakce 0 ÷ 16 mm
- Podsyp potrubí – těžký písek bez ostrohranných zrn frakce 0 ÷ 16 mm

VZOROVÝ ŘEZ: Uložení  
potrubí pod terénem  
měřítko 1:20

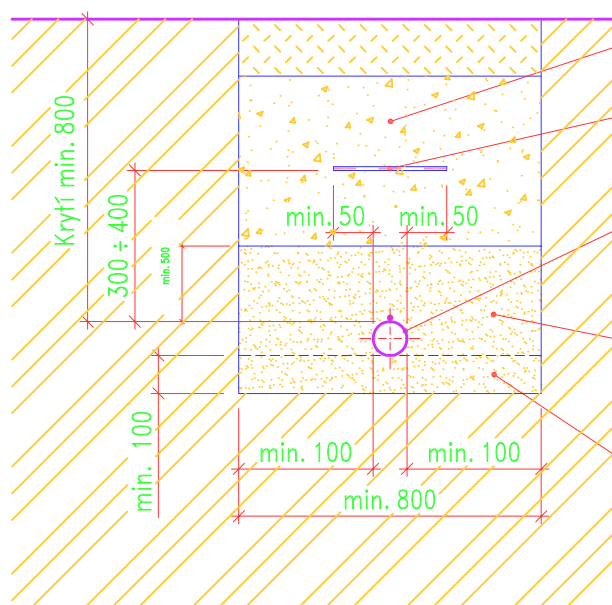

- Hutněný zásyp – prohozená zemina
- Výstražná fólie – žlutá, šíře 300 mm
- Plynovodní potrubí ocel DN 80 mm s izolací BRALEN
- Obsyp potrubí – těžký písek bez ostrohranných zrn frakce 0 ÷ 16 mm
- Podsyp potrubí – těžký písek bez ostrohranných zrn frakce 0 ÷ 16 mm

Odpovědný projektant	Kontroloval	Vypracoval	<b>Ing. Zdeněk ČEŠKA</b> Stavební projektová kancelář Husova č.p. 2160, 430 03 Chomutov Tel.: 603 828 373 E-mail: ceska.projekt@seznam.cz	
Ing. Zdeněk ČEŠKA	Ing. Zdeněk ČEŠKA	Ing. Zdeněk ČEŠKA		
Investor : Statutární město Chomutov, Zborovská 4602, 430 01 Chomutov			Formát	10xA4
Místo stavby : K.ú. Chomutov II., parcela č. 51/1, 51/2, 1282/4 a 5091/2			Datum	05/2019
Akce : REKONSTRUKCE LÁVKY PRO PĚŠÍ PŘES CHOMUTOVKU U TENISOVÝCH KURTŮ CHOMUTOV			Stupeň projektu	stavební řízení
Objekt : SO-501 – Přeložka NTL plynovodu			Číslo zakázky	
Výkres : VZOROVÝ ŘEZ – uložení plynovodního potrubí			Archivní číslo	
			Měřítko	Číslo výkresu
			1 : 20	04