



ŘEZ B-B
M 1:50

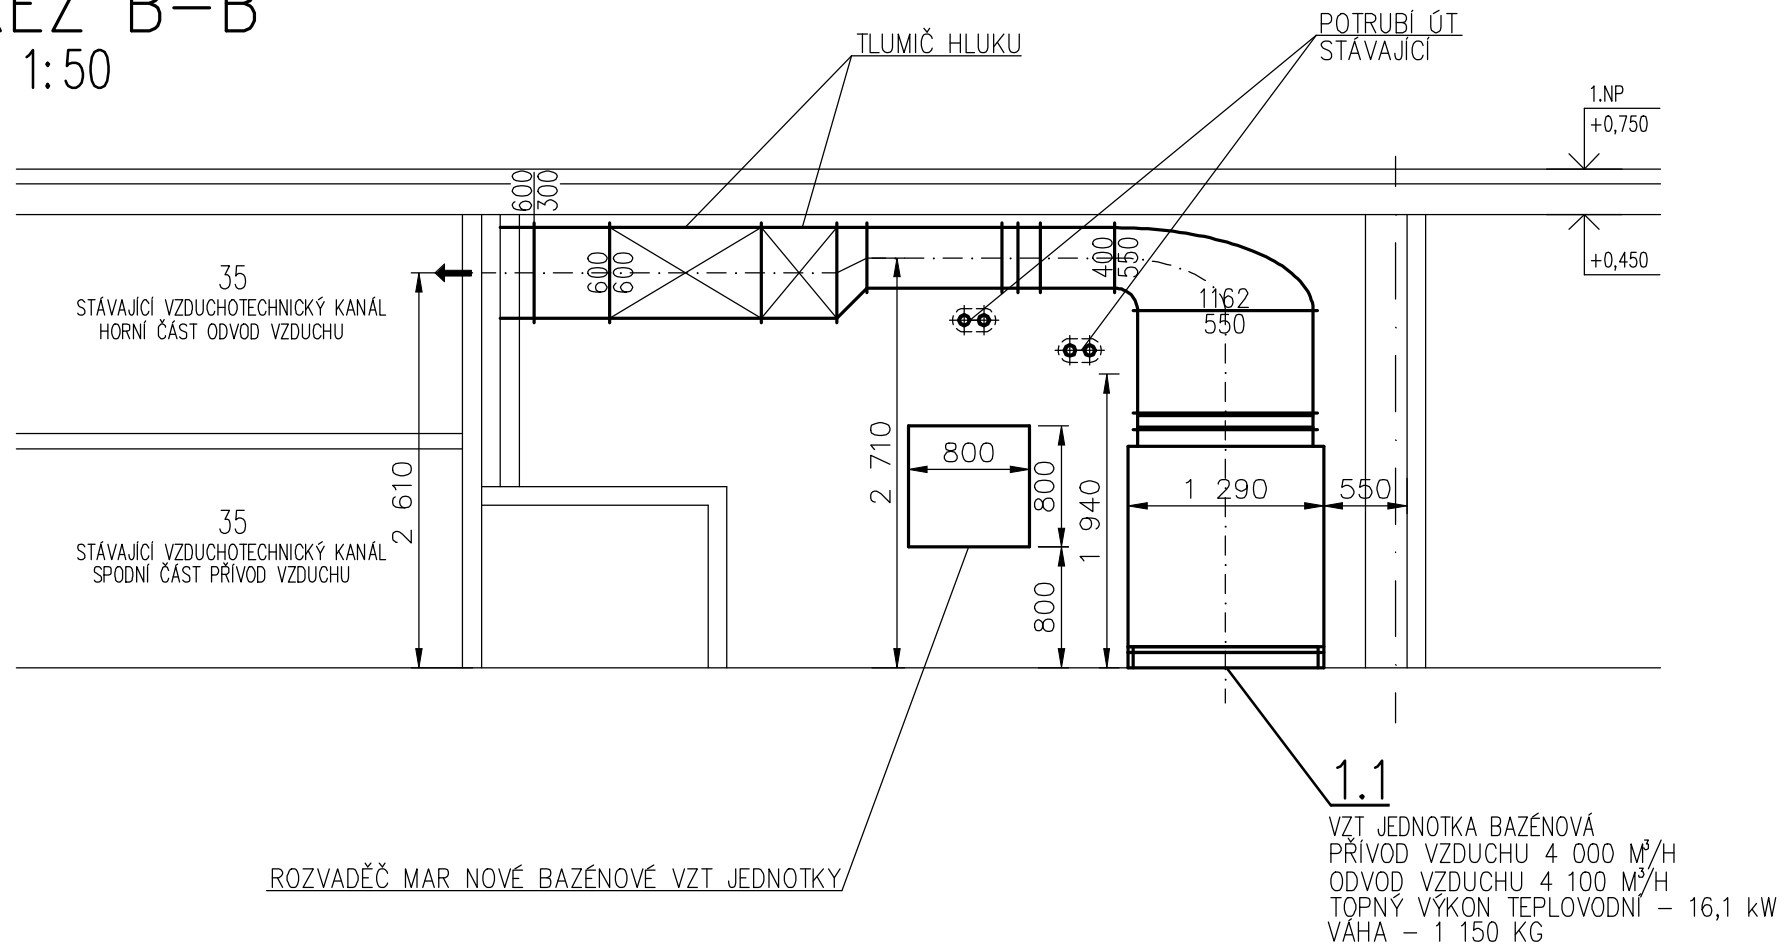

ŘEZ C-C
M 1:50

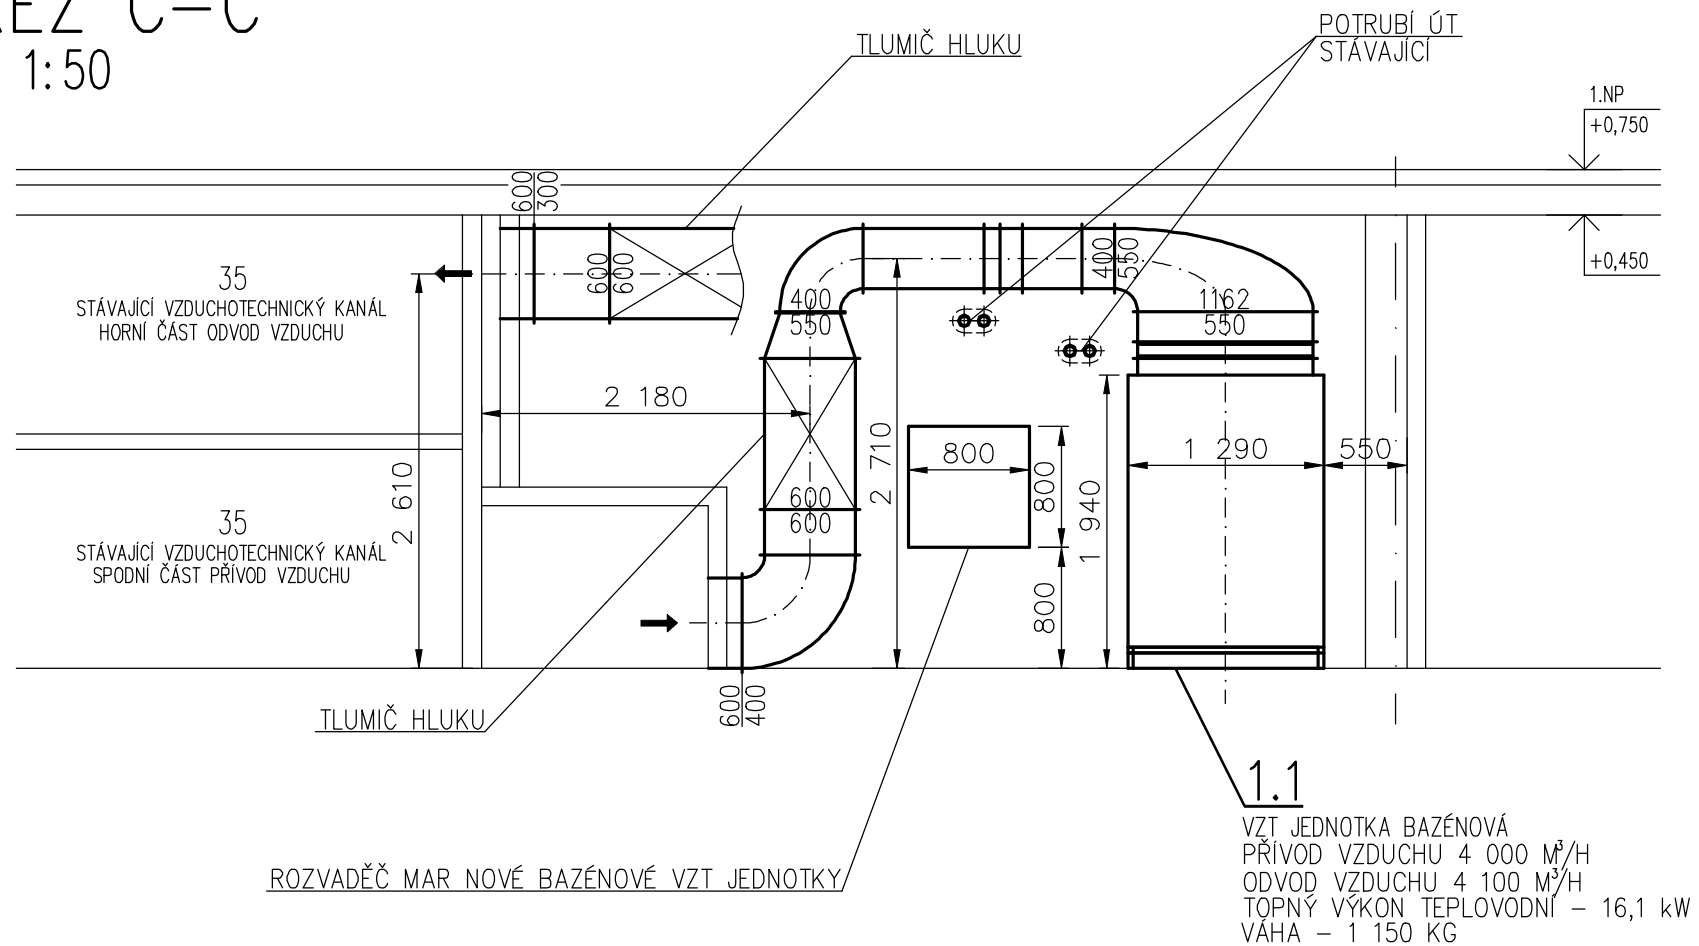

AZ CONSULT, spol. s r.o.
307/17 ③

Číslo zakázky.....**307/17**.....
Výrobek uvolněn k použití

Datum.....2.2021.....③



<i>Odpov. proj.:</i>	Ing. Valdemar HROTEK		<div><div>A ZCONSULT[®]</div><div>spol. s r. o.</div></div> <div><i>Klíšská 12, 400 01 Ústí nad Labem</i> <i>Tel.: 475 240 888</i> <i>Tel/fax.: 475 240 864</i> <i>E-mail: azconsult@azconsult.cz</i> <i>ČSN EN ISO 9001</i></div>
<i>Vypracoval:</i>	Ing. Valdemar HROTEK		
<i>Kontroloval:</i>	Josef GRIESSEL		
<i>Kraj:</i>	Ústecký	<i>Místo:</i> Chomutov	
<i>Objednatel:</i>	Statutární město Chomutov		
<i>Akce:</i>	Chomutov, Hornická 4387 REKONSTRUKCE BAZÉNU ZŠ		<i>Za. souboru:</i> ...
<i>Objekt:</i>	SO 01.4 Technika prostředí staveb		<i>Stupeň:</i> DSP/DPS <i>Formát:</i> 2x A4
<i>Výkres:</i>	D.1.4.2 Vzduchotechnika a klimatizace ŘEZ B-B, ŘEZ C-C		<i>Č. zak.:</i> 307/17 <i>Č. paré:</i>
			<i>Datum:</i> II. 2021
			<i>Měřítko:</i> M 1:50 <i>Č. přílohy:</i> D.1.4.2.04
DOKUMENTACI LZE UŽÍVAT POUZE VE SMYSLU PŘÍSLUŠNÉ SMLOUVY O DÍLO. KOPÍROVÁNÍ A ROZŠÍŘOVÁNÍ POUZE PO PŘEDCHOZÍM SOUHLASU AZ CONSULT spol. s r. o.			