


# SCHÉMA ZAPOJENÍ VZT JEDNOTKY

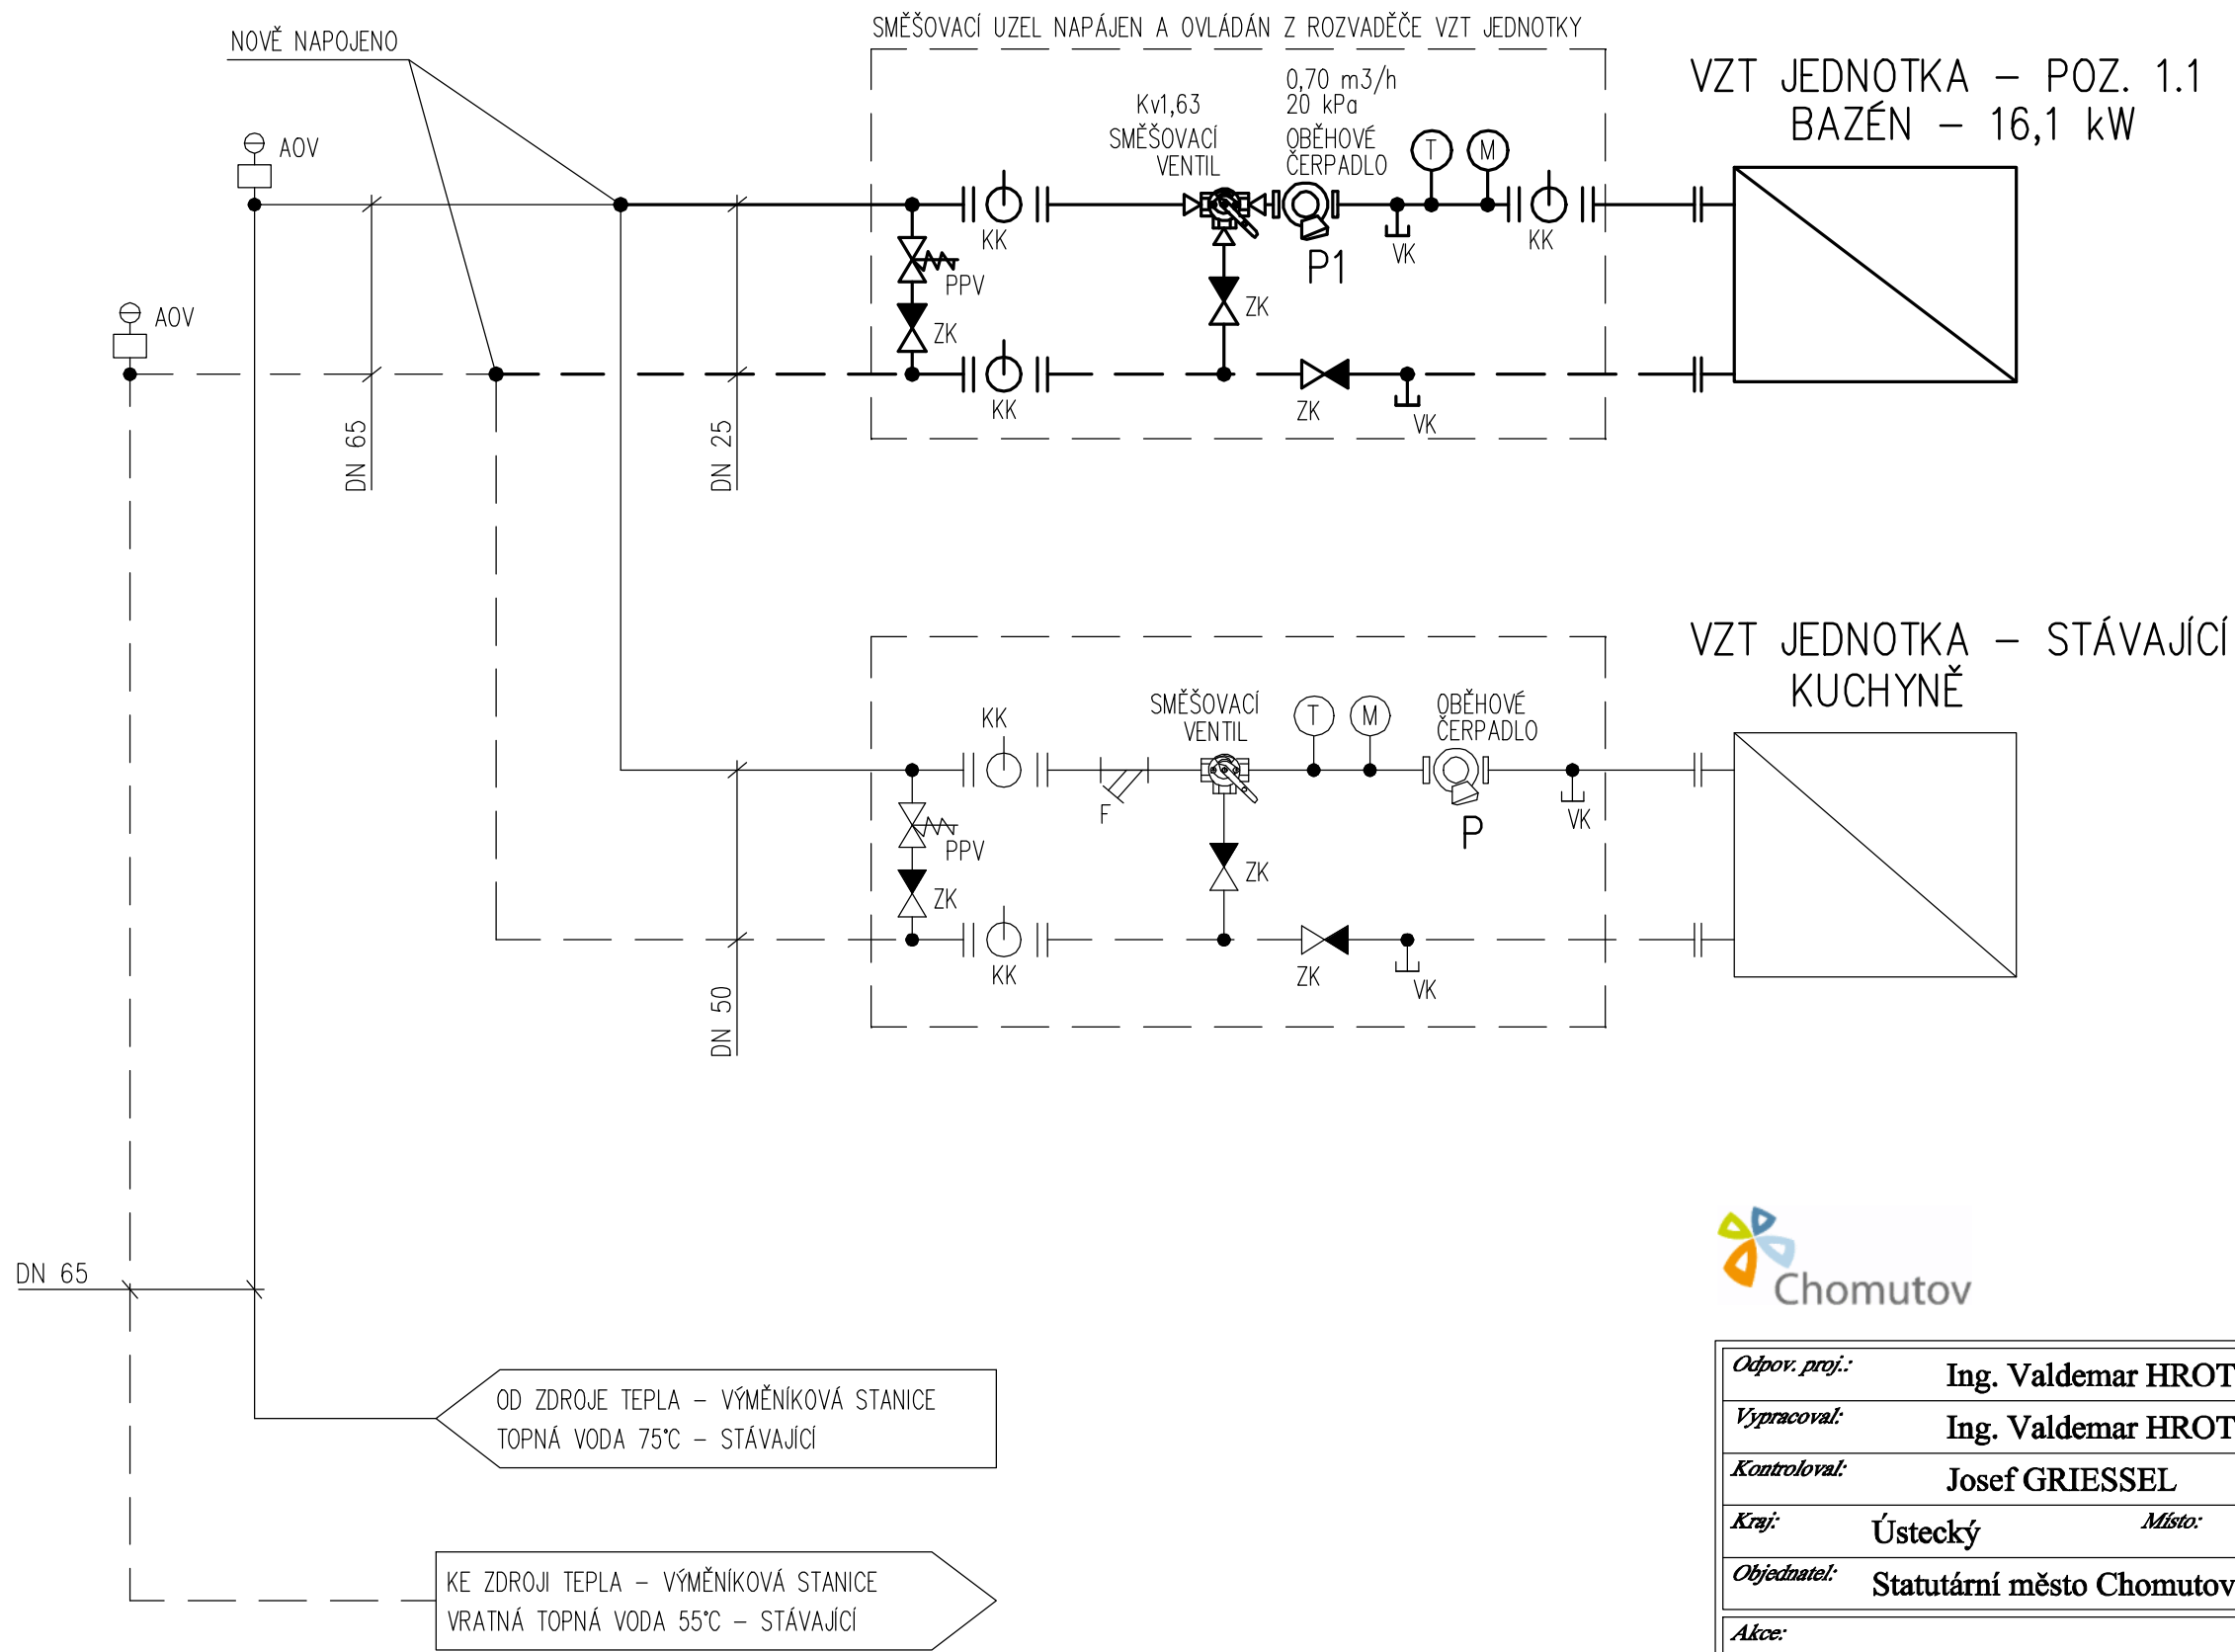

## LEGENDA :

- TOPNÁ VODA 75°C  
- - - - - VRATNÁ VODA 55°C
- P ... OBĚHOVÉ ČERPADLO  
KK ... KULOVÝ KOHOUT  
ZK ... ZPĚTNÁ KLAPKA  
SV ... SMĚŠOVACÍ VENTIL  
VK ... VYPOUŠTĚCÍ KOHOUT  
AOV... AUTOMAT. ODVZDUŠŇ. VENTIL  
T ... TEPLOMĚŘ  
M ... MANOMETR  
PPV... PŘEPOUŠTĚCÍ VENTIL



AZ CONSULT, spol. s r.o.  
Číslo zakázky..... 307/17  
Výrobek uvolněn k použití  
Datum..... 2.2021

Objekt:	Chomutov, Hornická 4387 REKONSTRUKCE BAZÉNU ZŠ SO 01.4 Technika prostředí staveb	Zn. souboru: ...	
Výkres:	D.1.4.3 Vytápění SCHÉMA ZAPOJENÍ VZT JEDNOTKY	Stupeň: DSP/DPS	Formát: 2x A4
Objednatel:	Statutární město Chomutov	Č. zak.: 307/17	Č. paré: -
Kraj:	Ústecký	Místo: Chomutov	Č. přílohy: D.1.4.3.01
Obje:	Statutární město Chomutov	Datum: II. 2021	Měřítka: -
Obje:	Statutární město Chomutov	Měřítka: -	Měřítka: -