

PŘILOŽENA SCHEMATA

SCHEMA ZAPOJENÍ

1 list

SCHEMA ZAPOJENÍ ROZVODNICE RB

3 listy

SCHEMA ZAPOJENÍ ROZVODNICE RS

2 listy




AZ CONSULT, spol. s r.o.


Číslo zakázky..... 307/17 ^③

Výrobek uvolněn k použití

Datum..... 2.2021 ^③

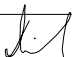
Odpov. proj.: Ing. Vlastimil Brabec	AZ CONSULT® spol. s r. o. Klášská 12, 400 01 Ústí nad Labem Tel.: 475 240 888 Tel/fax.: 475 240 864 E-mail: azconsult@azconsult.cz ČSN EN ISO 9001
Vypracoval: Ing. Vlastimil Brabec	
Kontroloval: Josef Griessel 	
Kraj: Ústecký Místo: CHOMUTOV	
Objednatel: Statutární město CHOMUTOV	
Akce: Chomutov, Hornická 4387 REKONSTRUKCE BAZÉNU ZŠ Objekt: SO 01.4 TECHNIKA PROSTŘEDÍ STAVEB Výkres: D1.4.4–SILNOPROUDÁ ELEKTROTECHNIKA SCHEMATA ZAPOJENÍ	Zn. souboru: D1.4 Stupeň: DPS Formát: 8x A4 č. zak.: 307/17 č. paré : Datum: II. 2021 Měřítko: č. přílohy: D1.4.4.3
DOKUMENTACI LZE UŽÍVAT POUZE VE SMYSLU PŘÍSLUŠNÉ SMLOUVY O DÍLO. KOPÍROVÁNÍ A ROZŠÍŘOVÁNÍ POUZE PO PŘEDCHOZÍM SOUHLASU AZ CONSULT spol. s r.o.	


NA CHODBĚ č.24
ZŮSTANOU PŘIPOJENÉ
DOSAVADNÍ OSOUIŠEČE.
PO DOBU STAVBY KABELY
CHRÁNIT

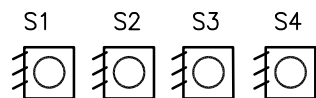


TECHNOLOGIE VS

SAMOSTATNÁ ROZVODNICE RS PRO OSVĚTLENÍ
BUDE NAHRAŽENA. SOUČASNÝ PŘÍVOD PŘEPOJEN
DO NOVÉ RB.

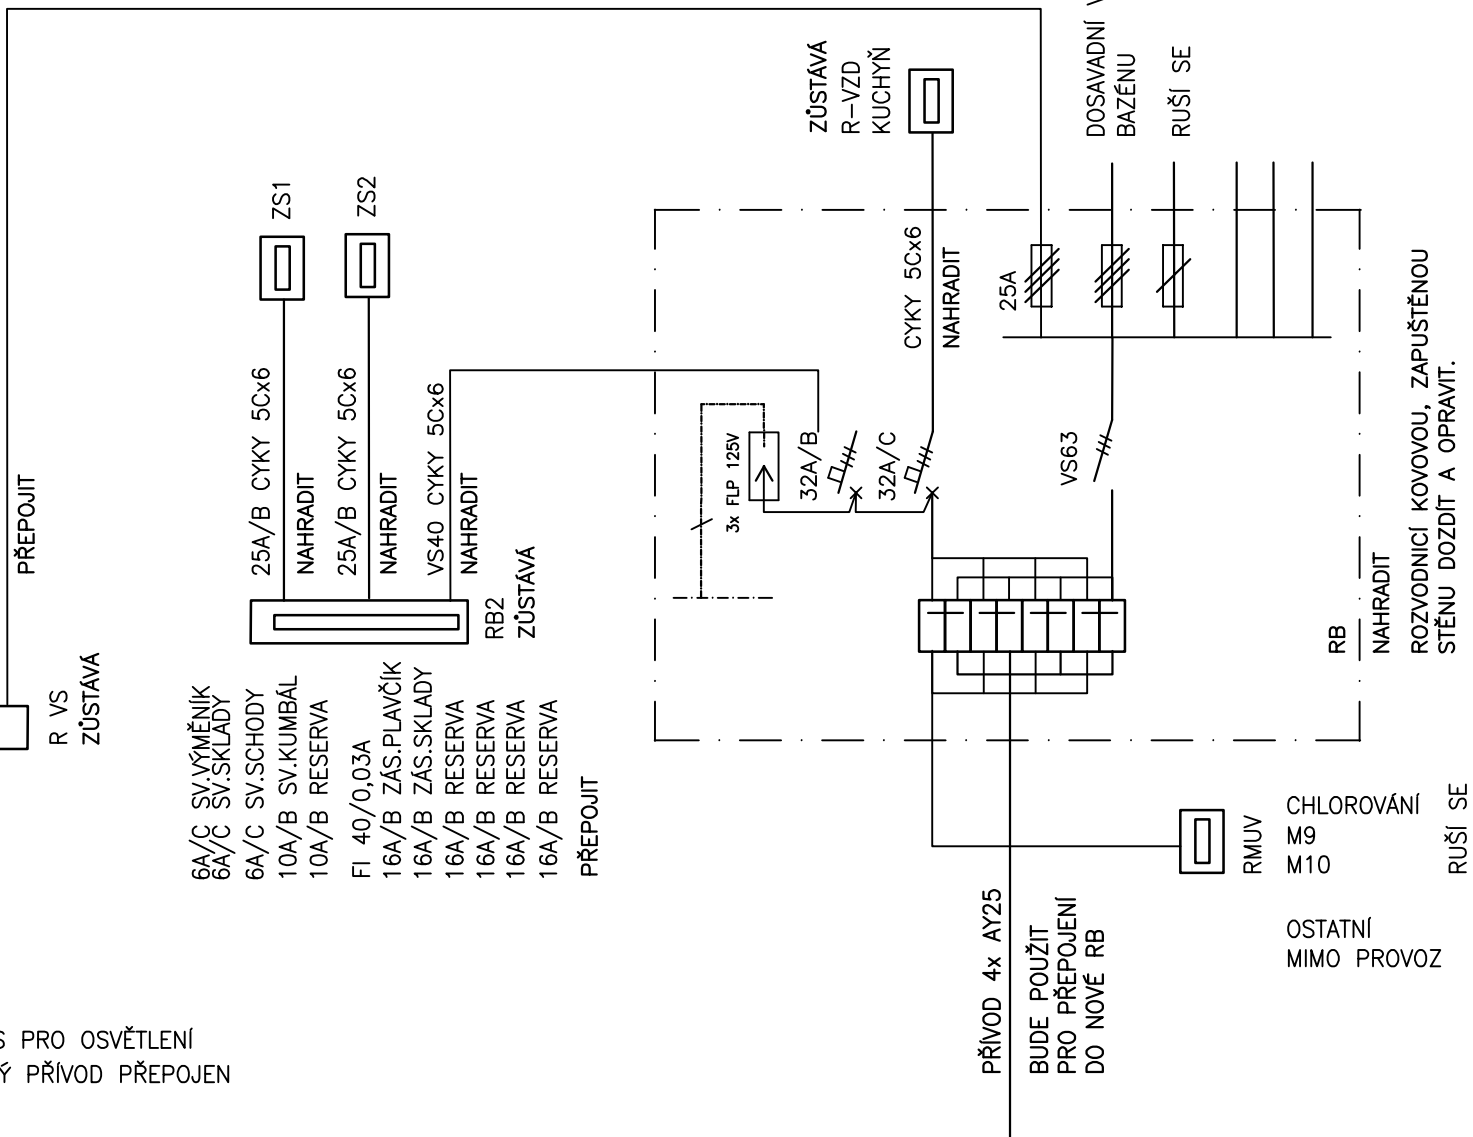

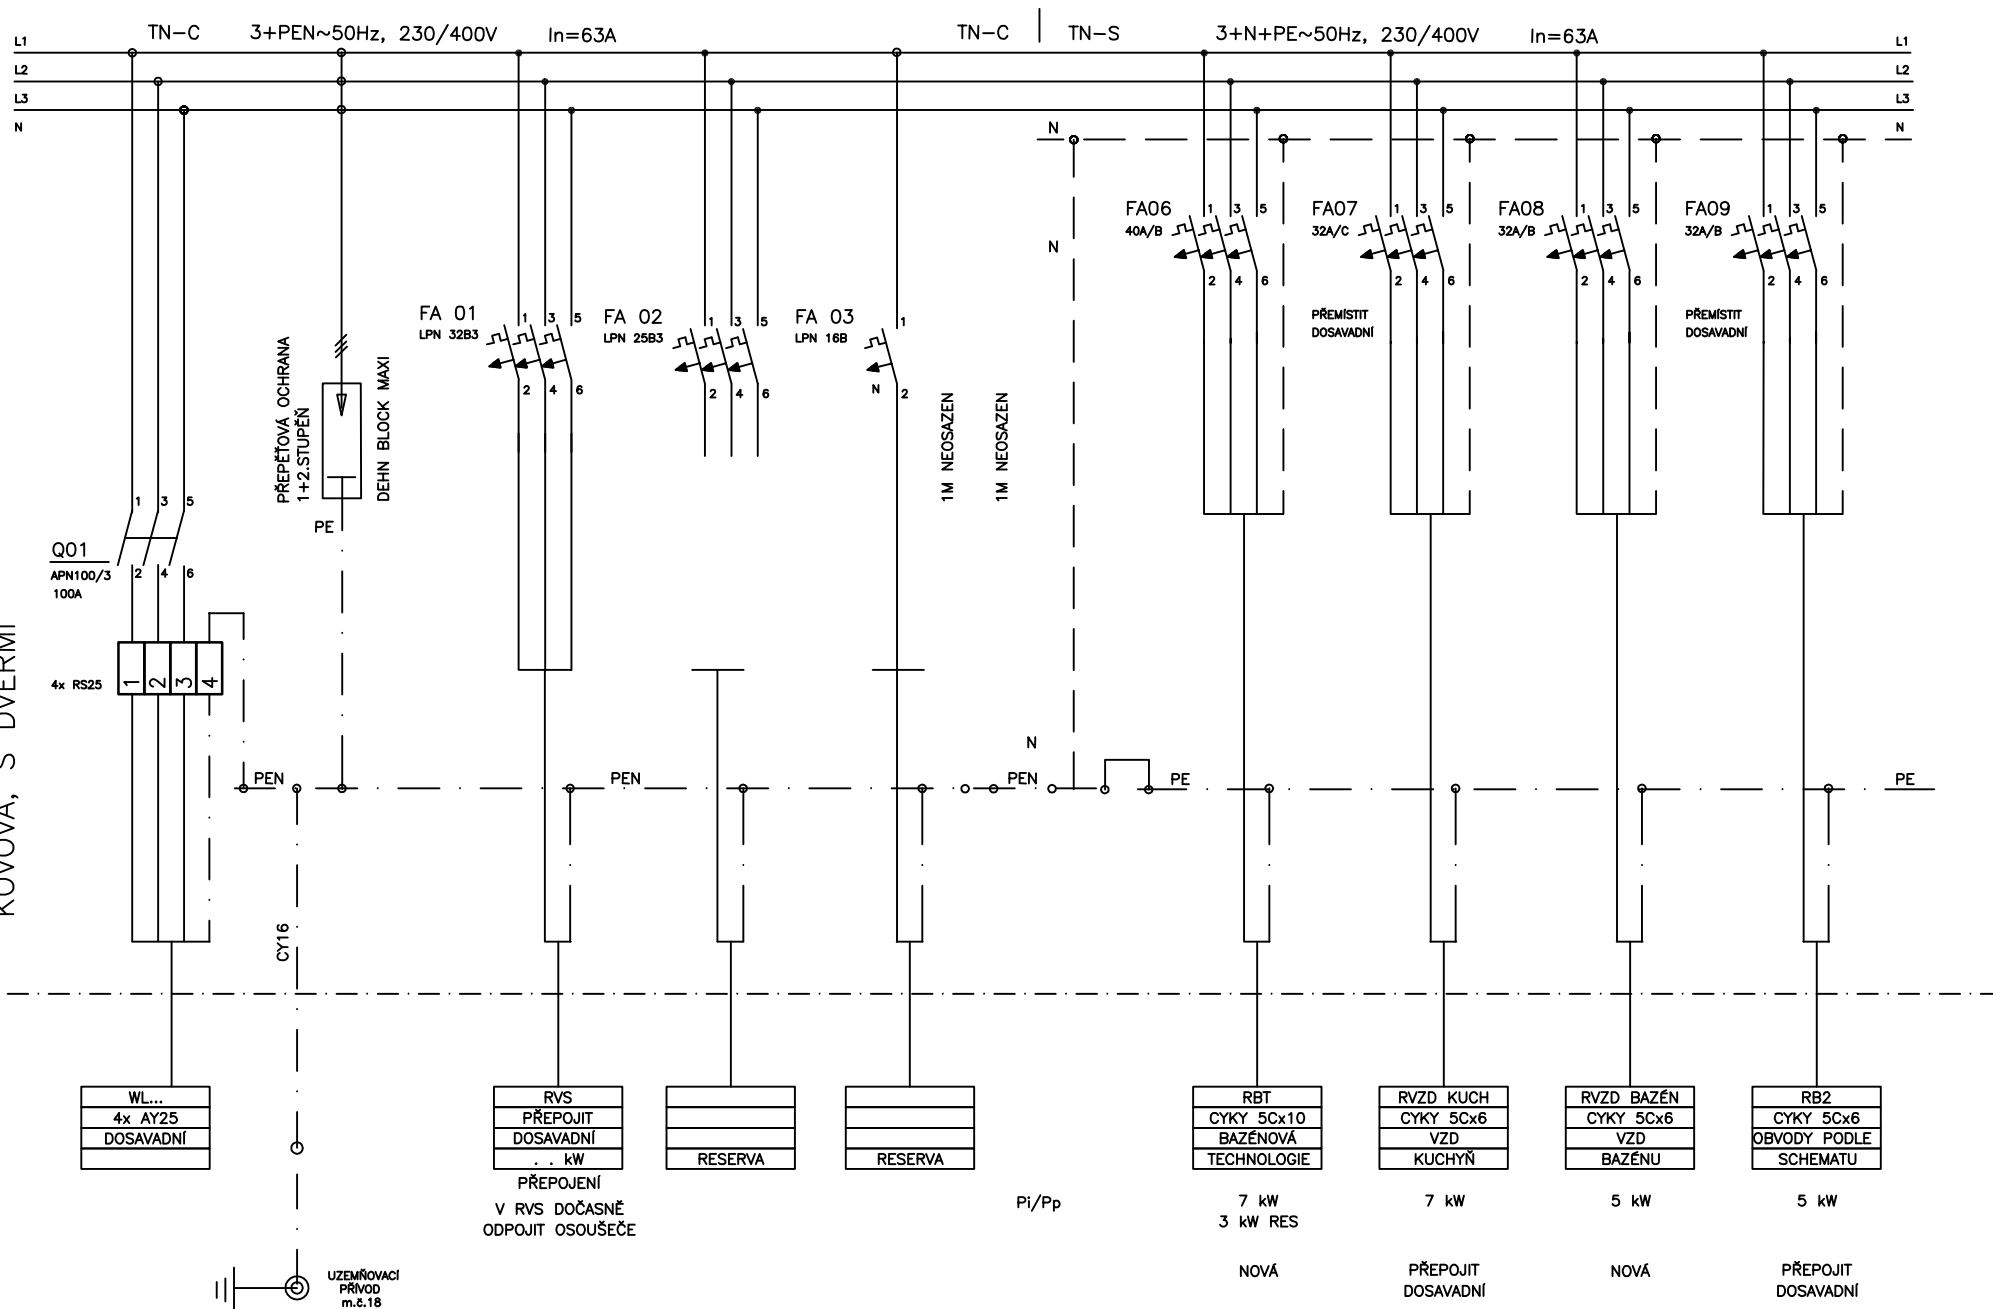


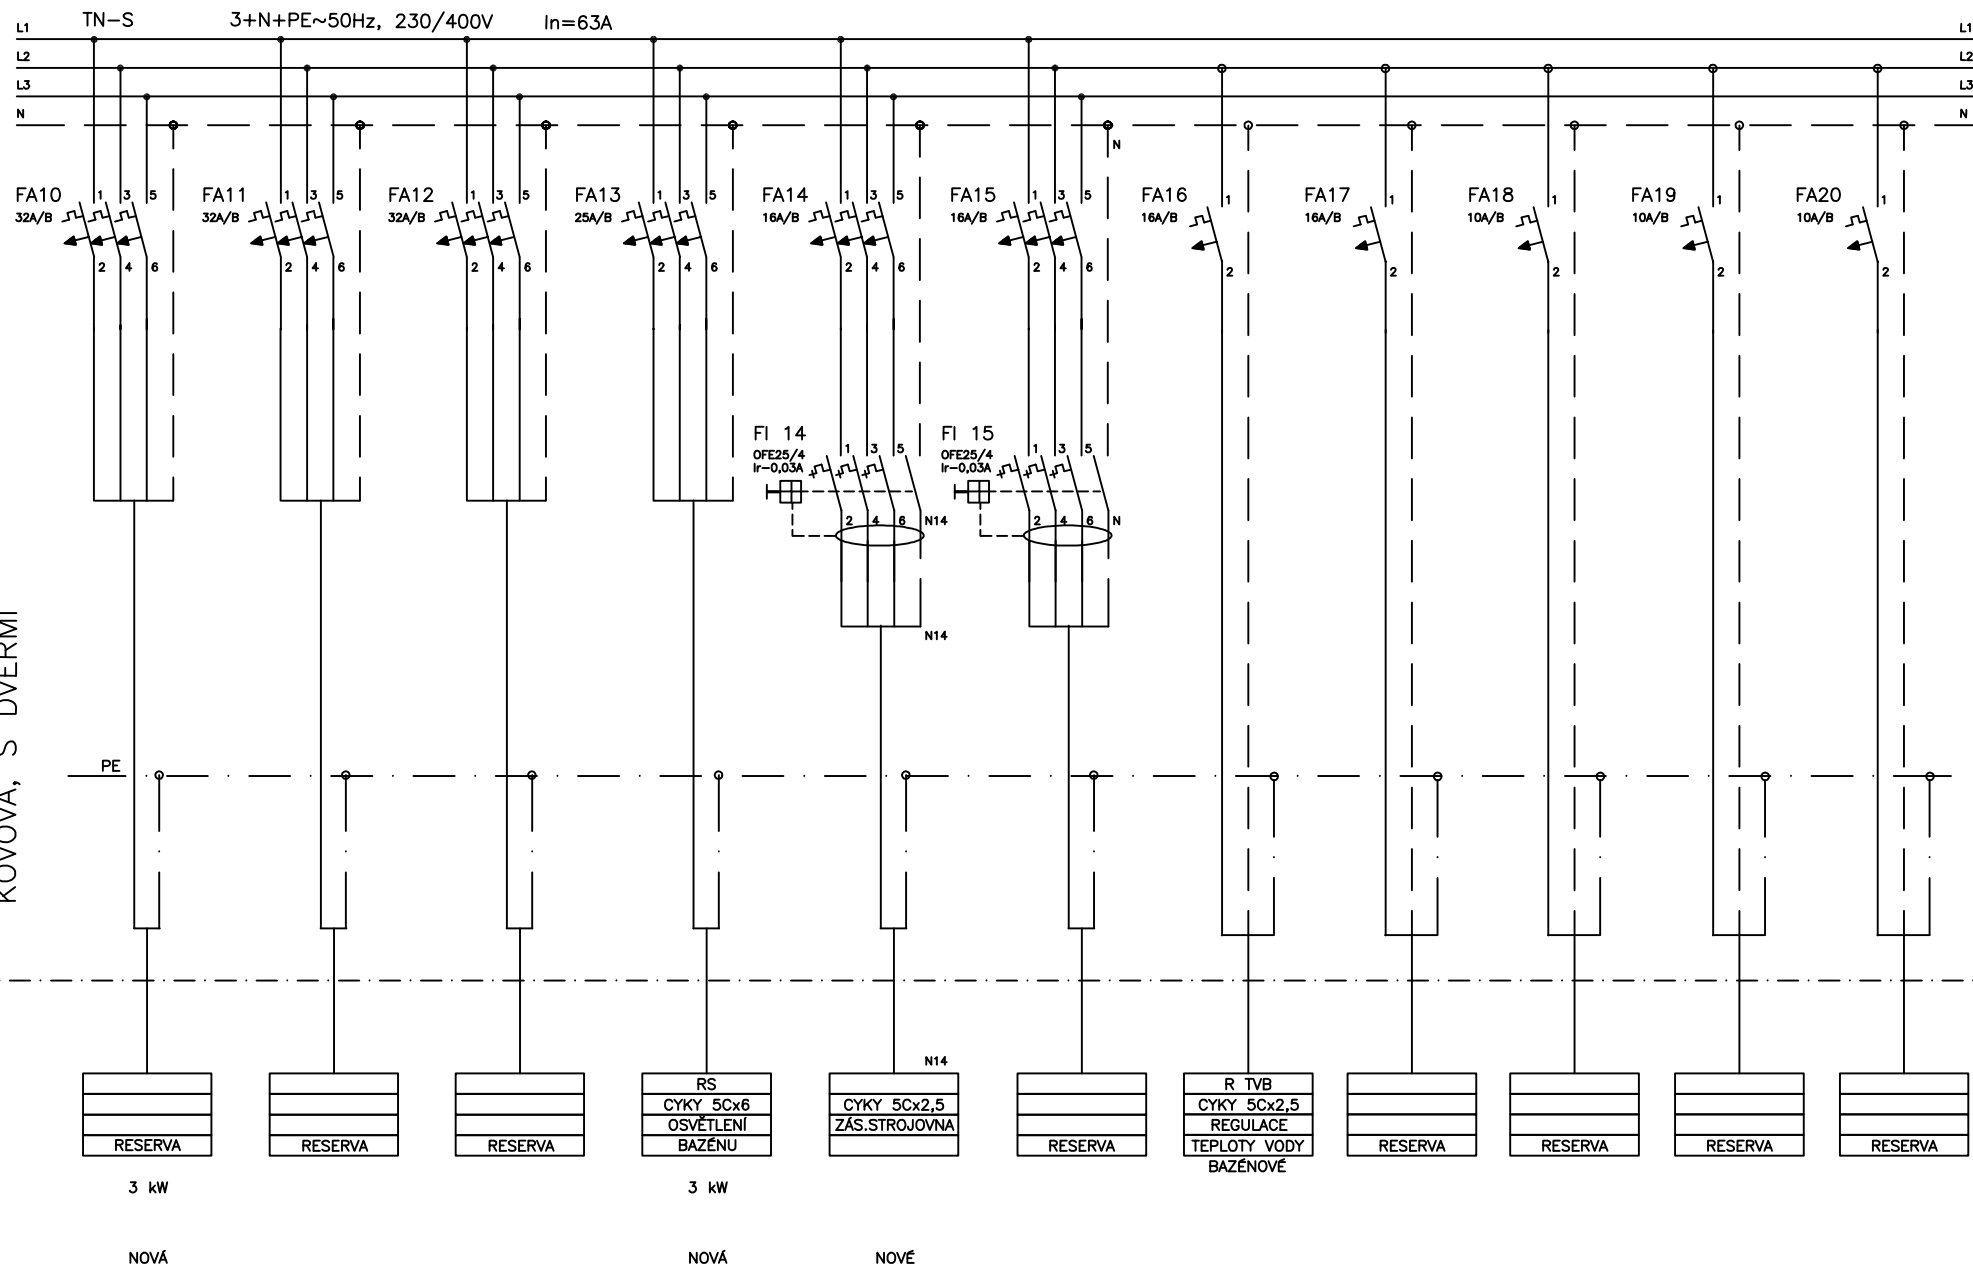


ROZVODNICE RB ZAPUŠTĚNÁ IP44/IP20

KOVOVÁ, S DVEŘMI

PROVOZ

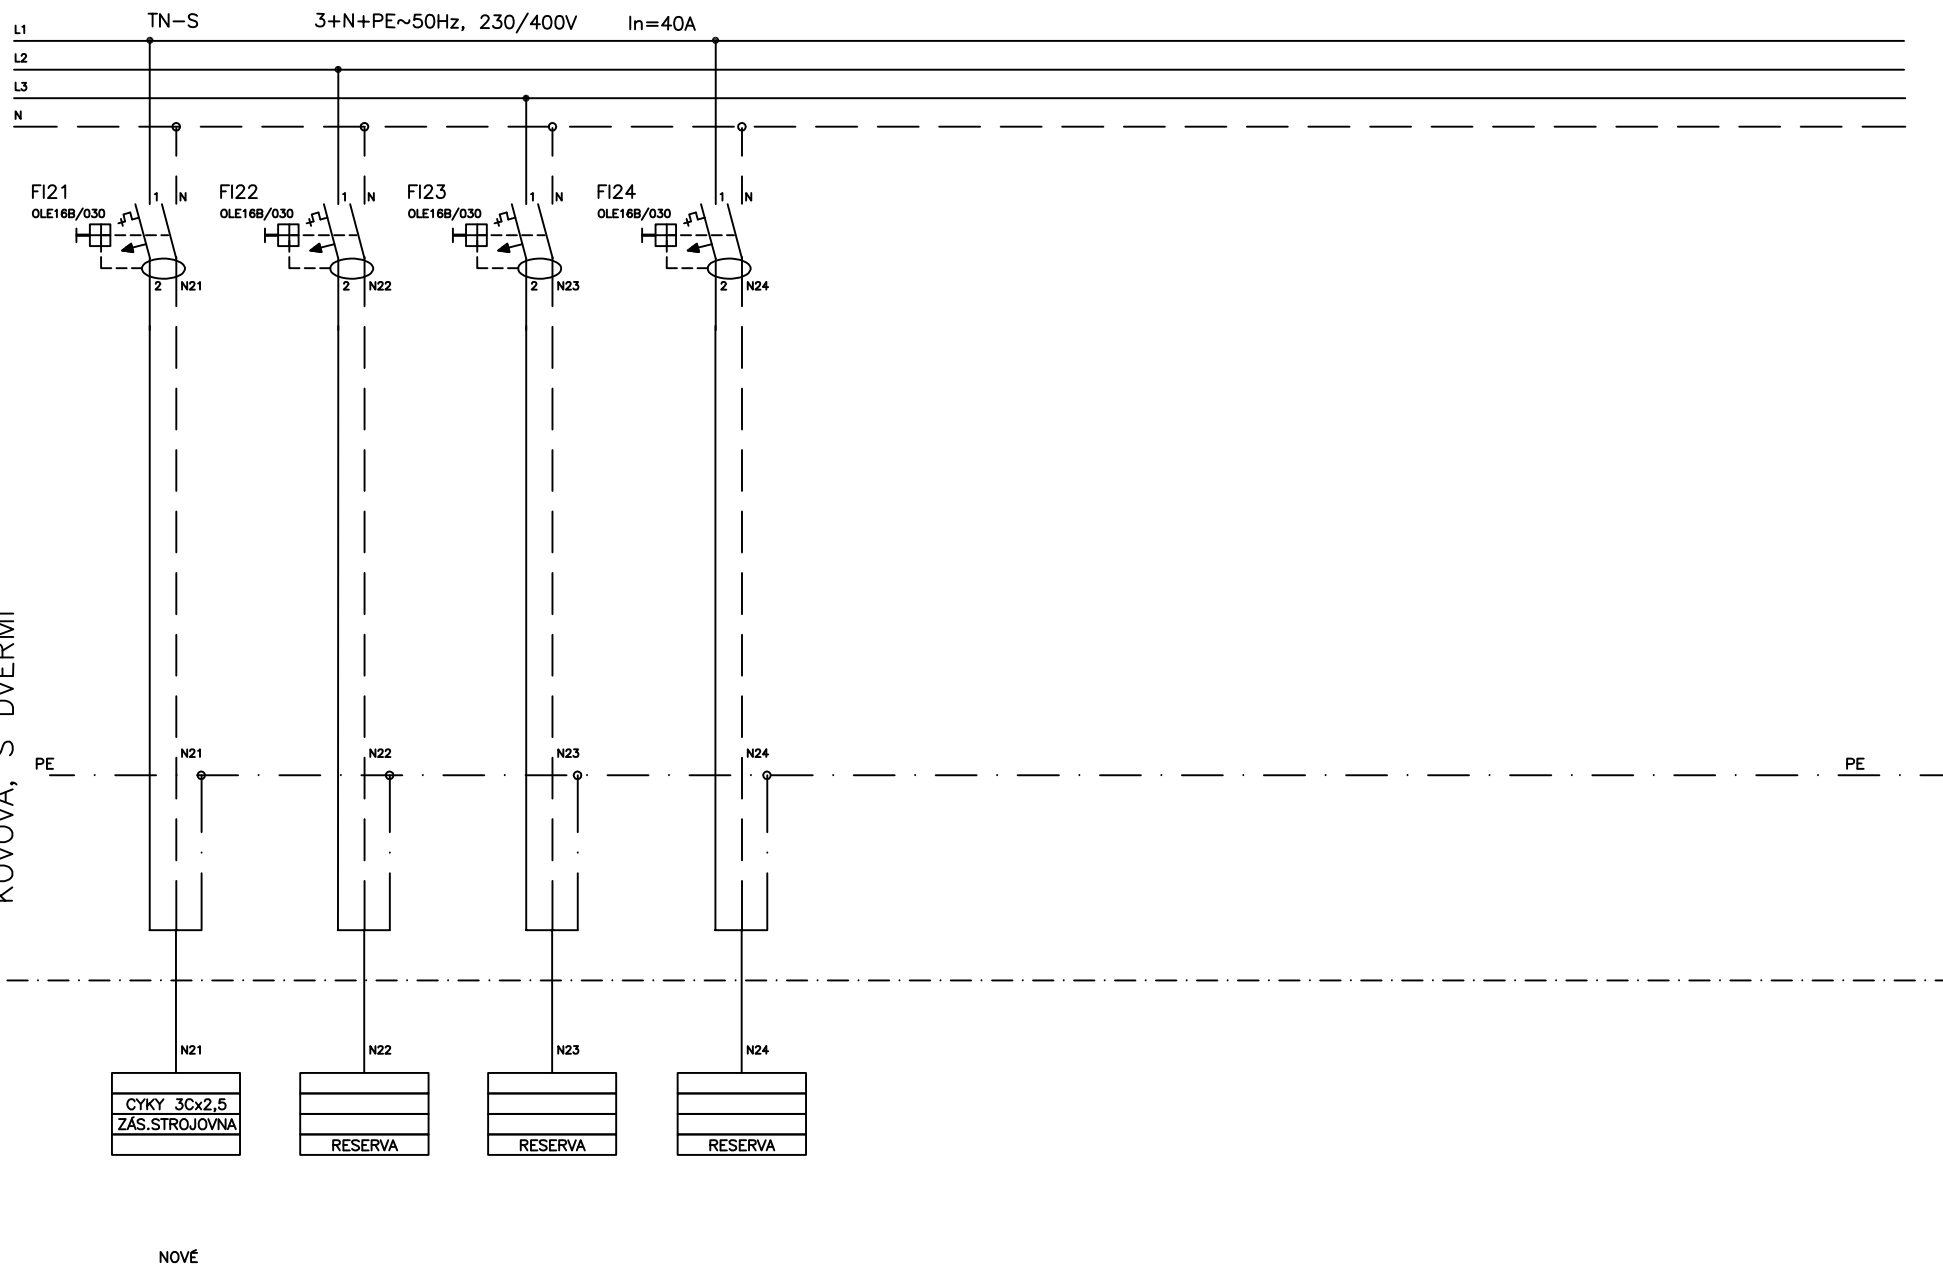

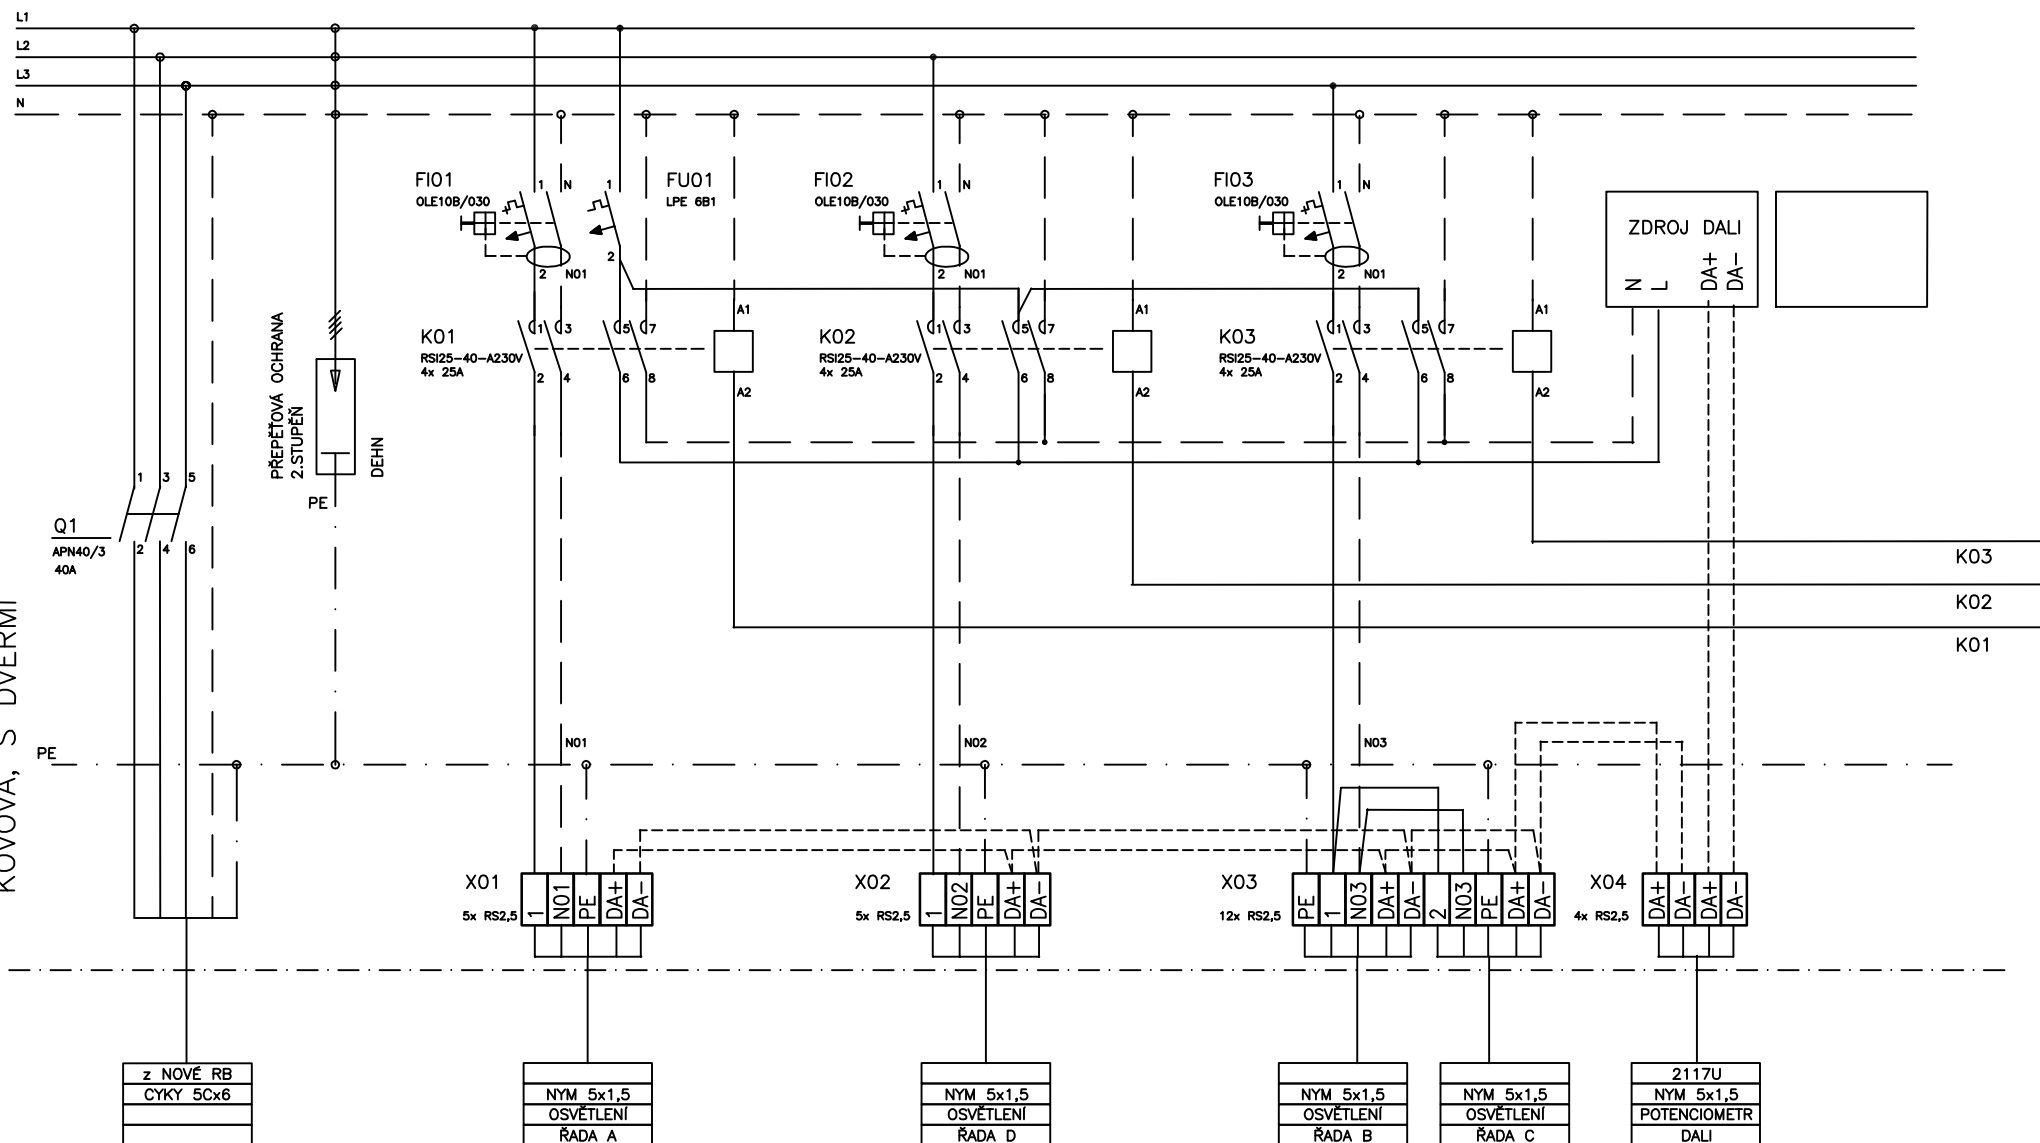

ROZVODNICE RS ZAPUŠTĚNÁ IP44/IP20

KOVOVÁ, S DVEŘMI

