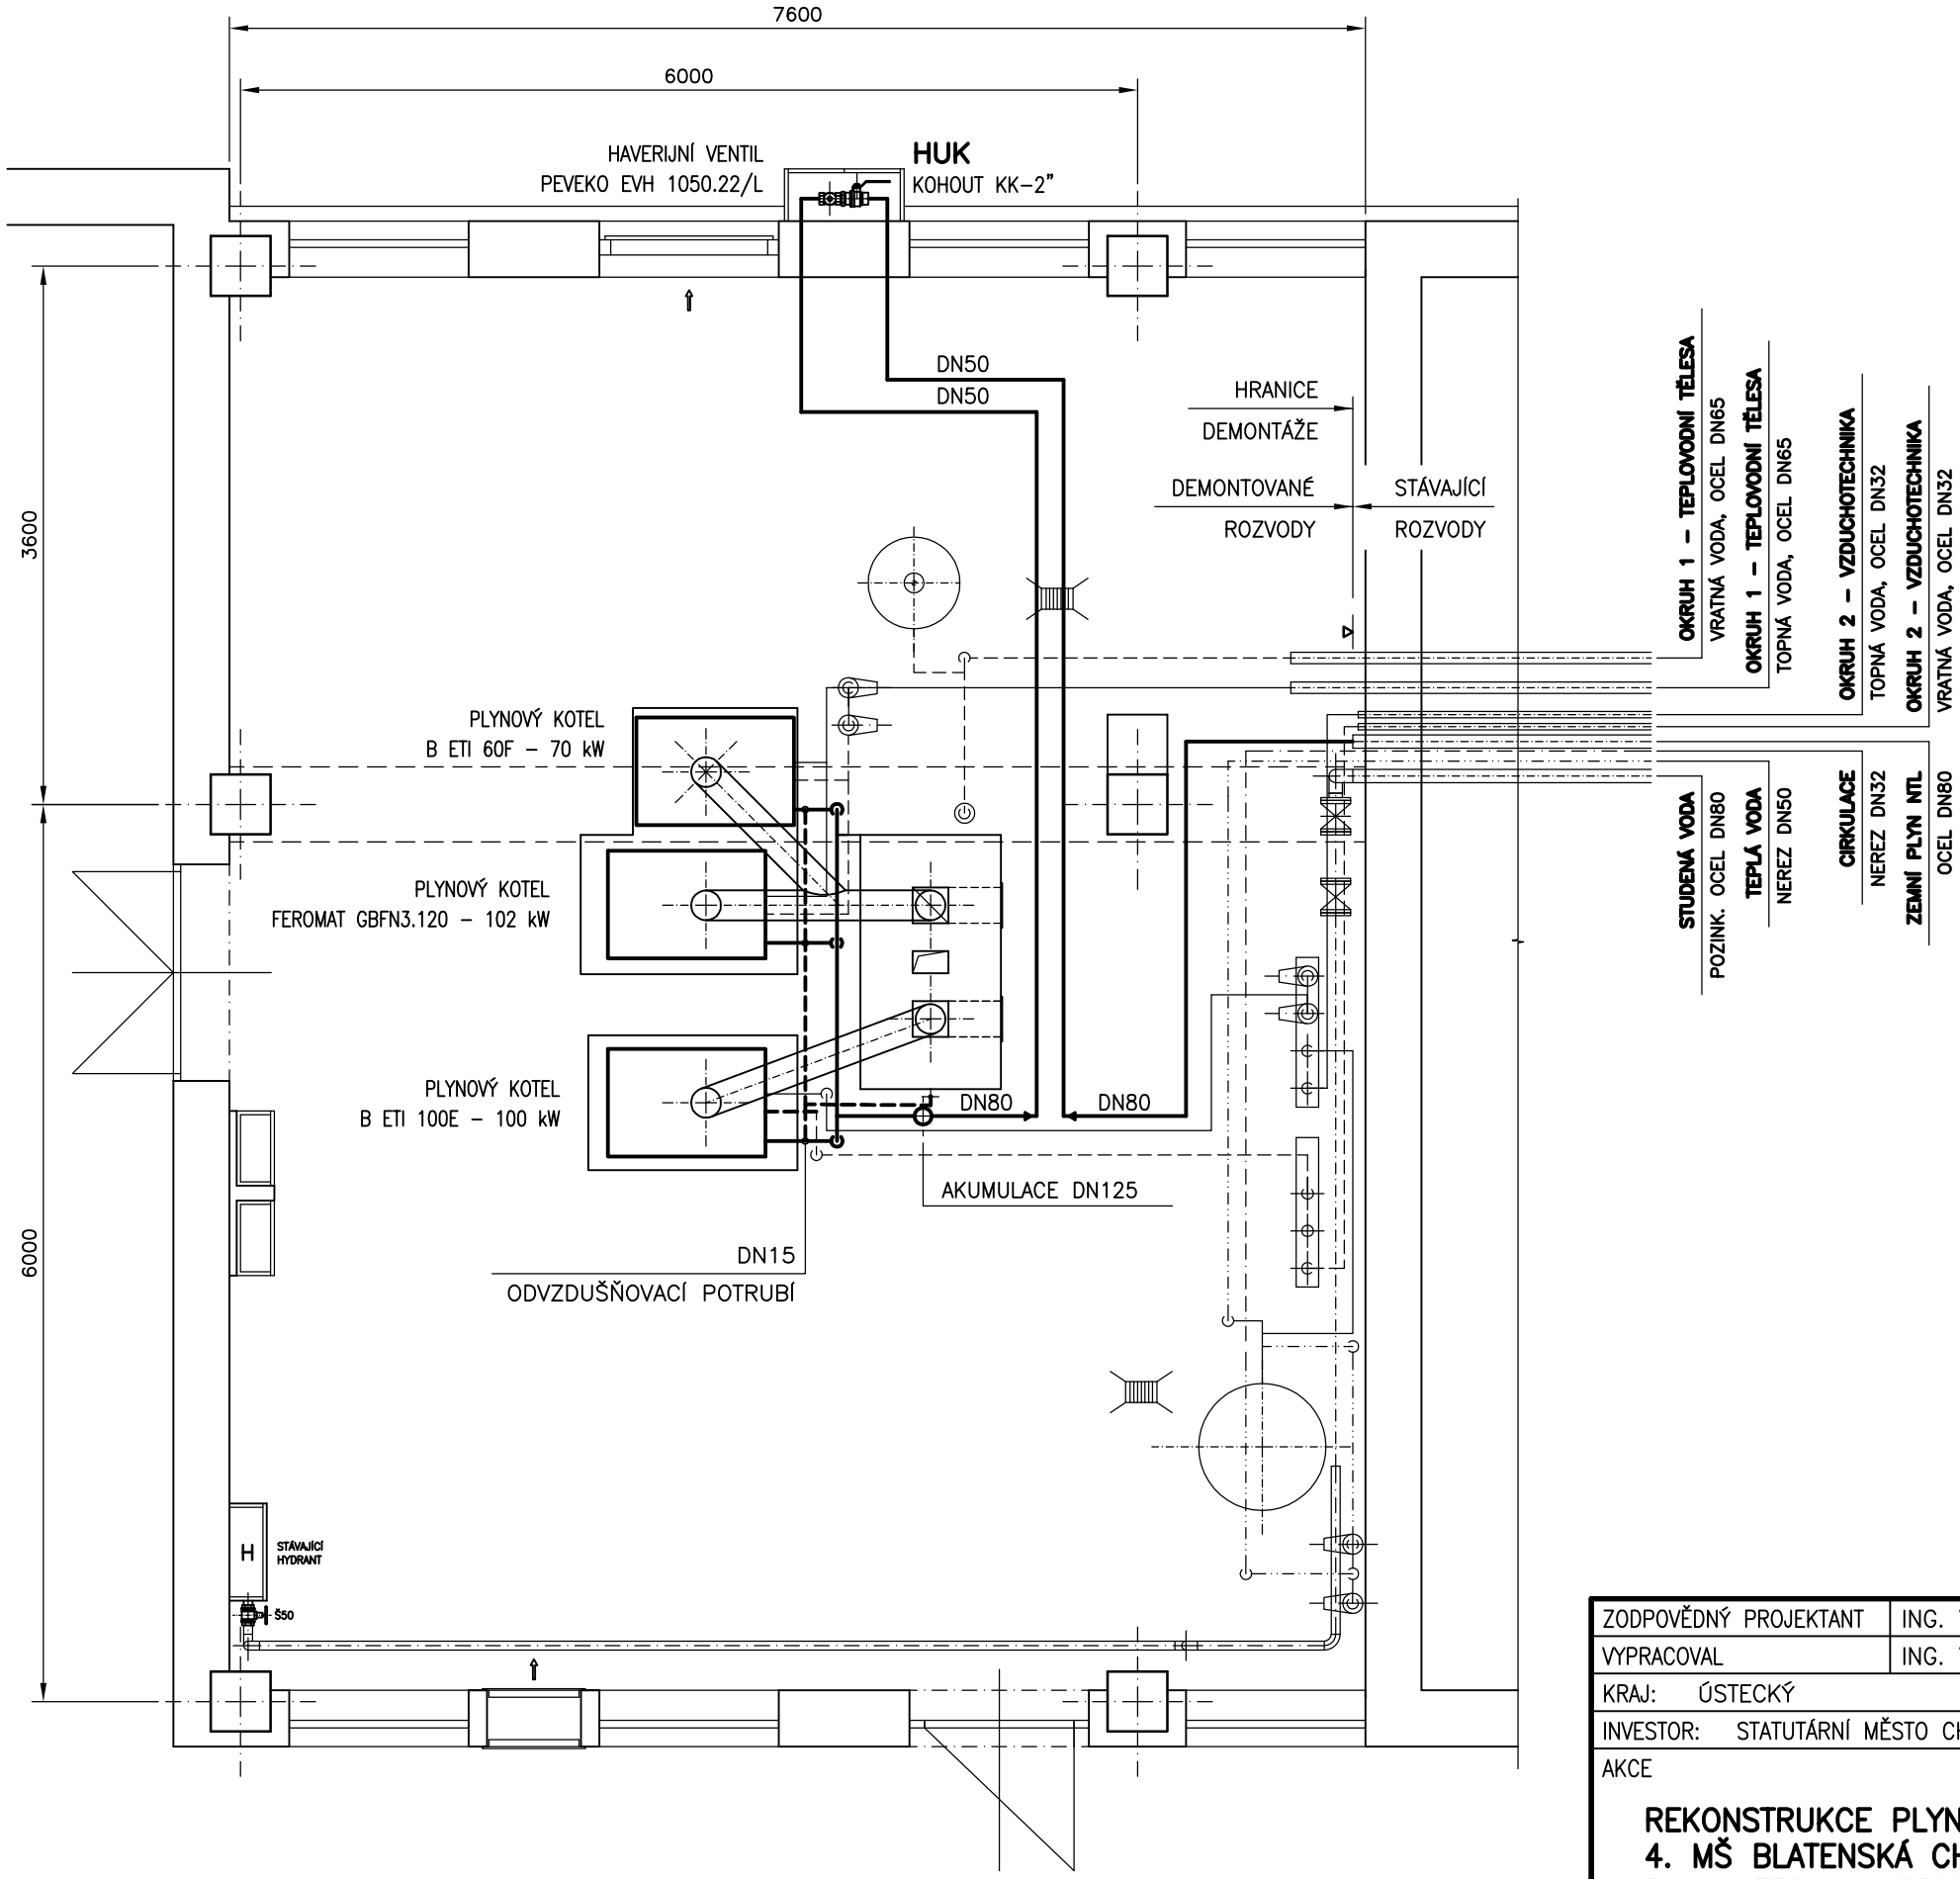

DEMONTOVANÁ POTRUBÍ

NTL ZEMNÍ PLYN

ODVZDUŠNĚNÍ NTL

ZODPOVĚDNÝ PROJEKTANT	ING. VÁCLAV REMUTA		**Ing. VÁCLAV REMUTA** PRŮBĚŽNÁ 3372 434 01 MOST IČ: 63756617 DIČ: CZ6812161521
VYPRACOVAL	ING. VÁCLAV REMUTA		
KRAJ: ÚSTECKÝ	OBEC: CHOMUTOV		
INVESTOR: STATUTÁRNÍ MĚSTO CHOMUTOV, ZBOROVSKÁ 4602, 430 28 CHOMUTOV			FORMÁT: A3 / DATUM: 04/2021
AKCE **REKONSTRUKCE PLYNOVÉ KOTELNY** **4. MŠ BLATENSKÁ CHOMUTOV** **D.1.4.1 TECHNIKA PROSTŘEDÍ STAVEB – PLYNOVÁ ZAŘÍZENÍ**			STUPEŇ: **DOKUMENTACE PRO PROVÁDĚNÍ STAVBY** ČÍSLO ZAKÁZKY: **03–2021–526**
OBSAH VÝKRES **DISPOZICE 1.NP – DEMONTÁŽE**			MĚŘÍTKO: **1:50** ČÍSLO VÝKRESU: **526–D.1.4.1–03**