


PORUCHOVÁ SIGNALIZACE

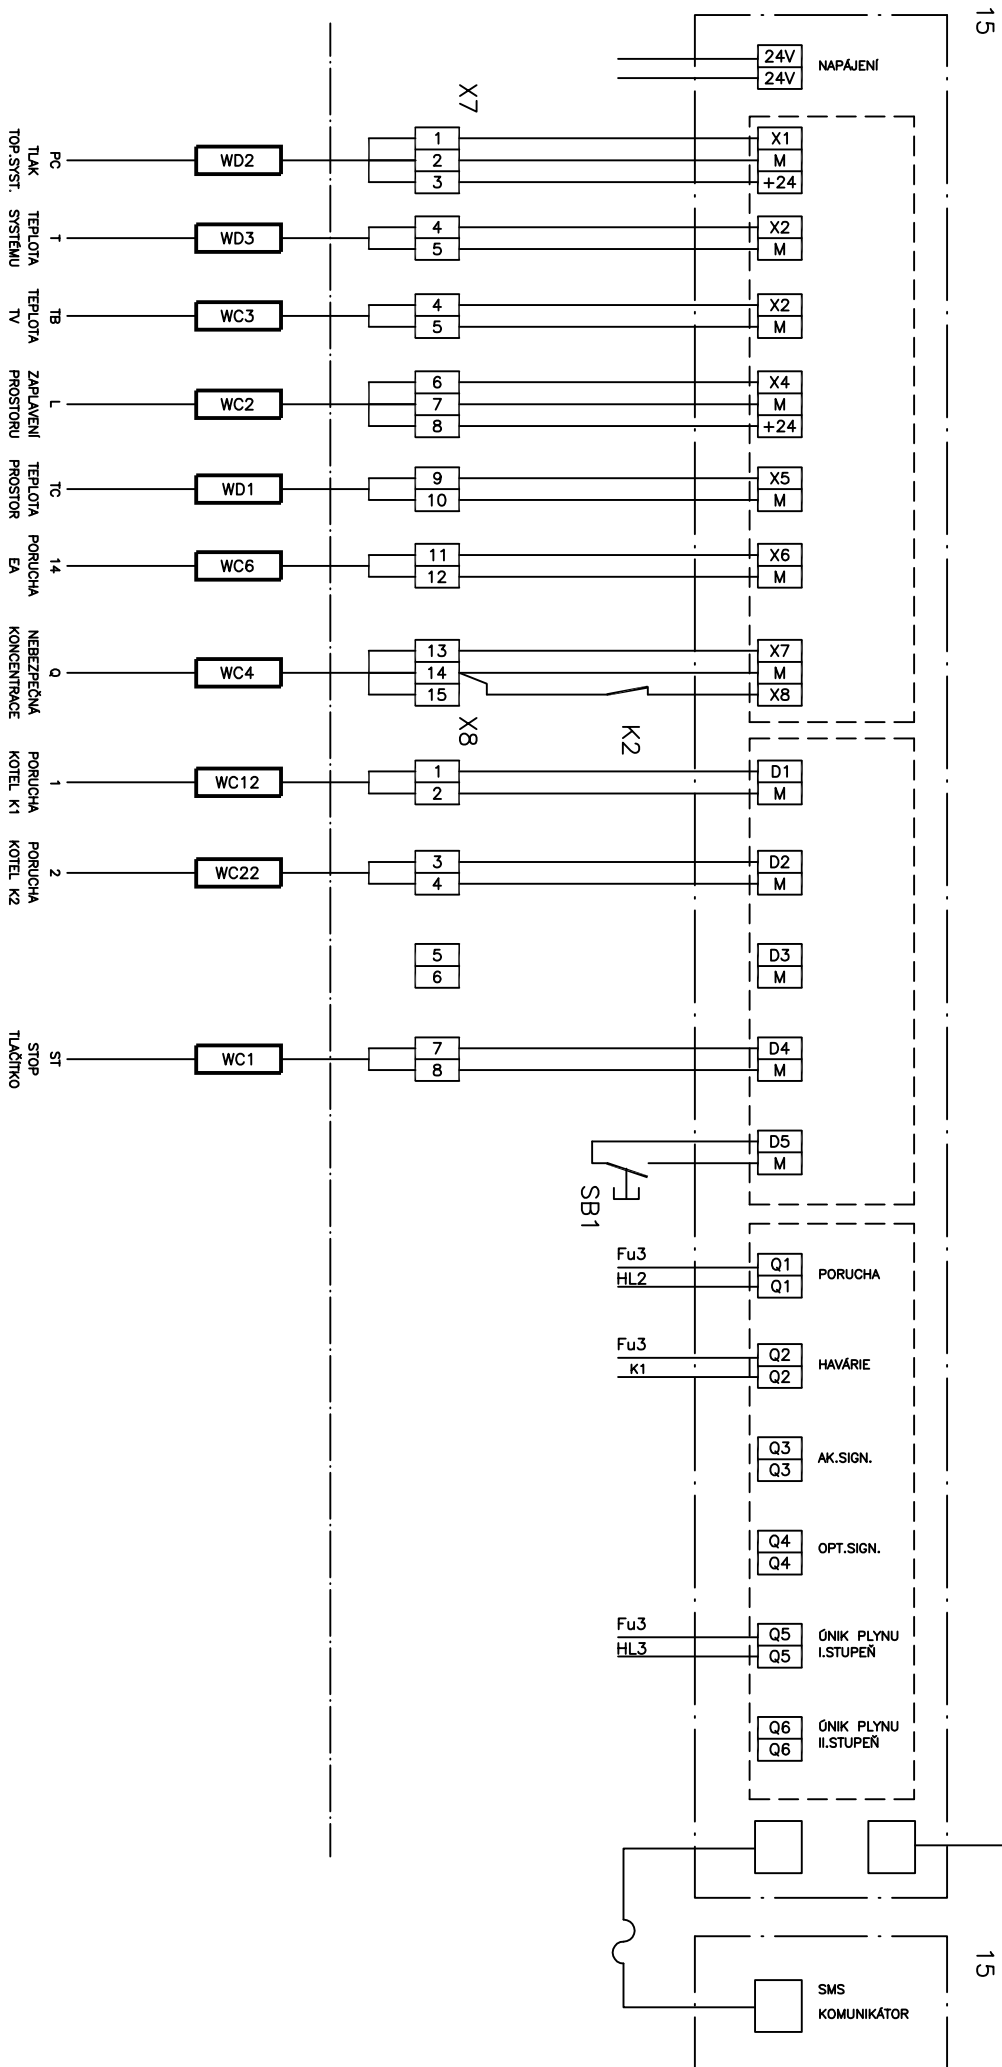

AKCE:	REKONSTRUKCE PLYNOVÉ KOTELNY 4.MŠ BLATENSKÁ	ZAK.ČÍSLO:	06/P/21	LIST:	4
NAZEV:	D.1.4.3 – MĚŘENÍ A REGULACE	ARCH.ČÍSLO:	MRO4-4-02		