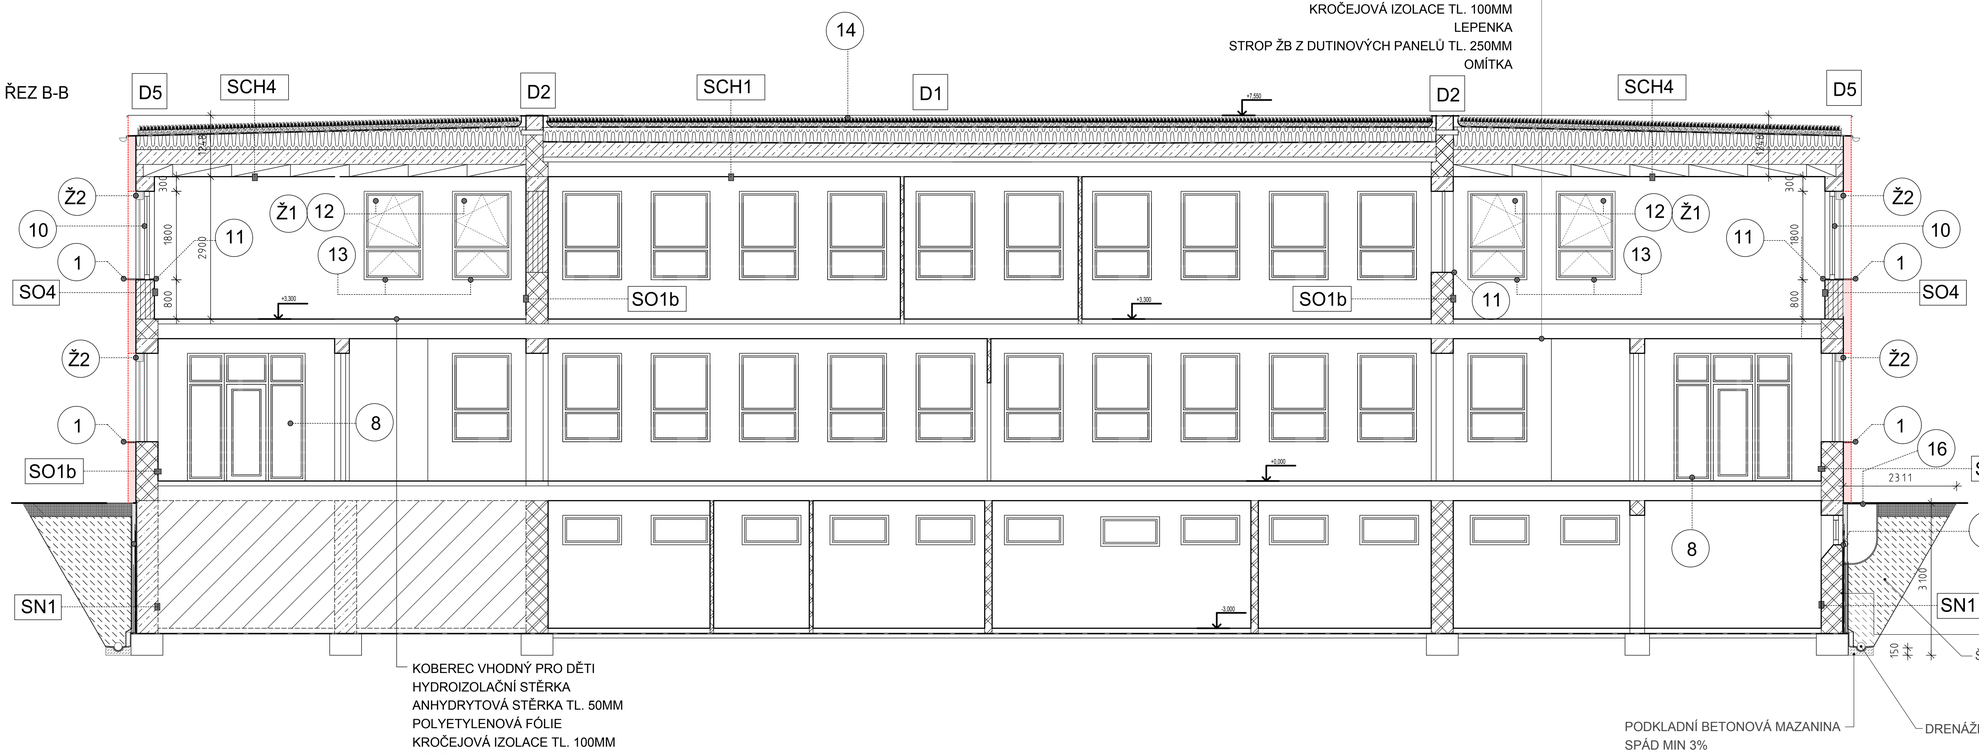

ŘEZ B-B
M 1:50

SO1b VNĚJŠÍ STĚNA

OMÍTKA VÁLENNÁ TL. 5 MM
CIHLA PLNÁ TL. 440MM
ZATEPLENÍ ETICS POLYSTYREN EPS TL. 160MM

SO4 NOVÁ PŘÍSTAVBA

OMÍTKA TL. 5 MM
YTONG STANDARD TL. 375MM
ZATEPLENÍ ETICS POLYSTYREN EPS TL. 160MM

SN1 STĚNA K ZEMINĚ

OMÍTKA VÁLENNÁ TL. 5 MM
CIHLA PLNÁ TL. 440MM
ŠKVÁRA TL. 100MM
ASFALTOVÉ PÁSY TL. 4MM
ZATEPLENÍ ETICS POLYSTYREN XPS TL. 80MM

LEGENDA NOVÝCH KONSTRUKCÍ

1 OPLECHOVÁNÍ PARAPETŮ Z ELOXOVANÉHO HLINÍKU TL. 1,2 MM
DODÁVKA VČETNĚ AL KRYTEK A MONTÁŽNÍCH PRVKŮ, DÉLKA 0,9M

8 DVEŘNÍ KOVÁNÍ OPATŘENO ZÁMKEM
DVEŘE TRVALE UZAVŘENY

3 ANGLICKÝ DVOREK, ROZMĚR 1500x700MM

5 NOVÁ KERAMICKÁ PROTISKLUZOVÁ DLAŽBA, MARMOLIT

9 ANGLICKÝ DVOREK, ROZMĚR 1200x700MM

10 PLASTOVÉ OKNO, 3 SKLO, Umax=0,9 W/m2K
ROZMĚR 900x1800MM

11 INTERIÉROVÝ PAREPET LAMINÁTOVÝ, BÍLÝ
ROZMĚR 900x250MM

12 PLASTOVÉ OKNO, 3 SKLO, Umax=0,9 W/m2K
ROZMĚR 1200x1800MM

13 INTERIÉROVÝ PAREPET LAMINÁTOVÝ, BÍLÝ
ROZMĚR 1200x250MM

14 OPLECHOVÁNÍ ATIKY Z MAPEPLANU T, CELKOVÁ DÉLKA 90M

NOVÉ PRVKY STŘECHY:
- ODVĚTRÁVACÍ KOMÍNKY, STŘEŠNÍ VPUSTI,
SVODY, OKAPY

Ž1 ŽALUZIE ELEKTRICKÁ S LAMELOU "Z", ŽALUZIE PŘIZNANÉ
ŽALUZIE PŘEDOKENNÍ, OVLÁDÁNÍ NA VYPÍNAČ NA ZDI
ROZMĚR 1,2x1,8M

Ž2 ŽALUZIE ELEKTRICKÁ S LAMELOU "Z", ŽALUZIE PŘIZNANÉ
ŽALUZIE PŘEDOKENNÍ, OVLÁDÁNÍ NA VYPÍNAČ NA ZDI
ROZMĚR 0,9x1,8M

16 ANGLICKÝ DVOREK, ROZMĚR 2400x700MM

LEGENDA MATERIÁLŮ

CIHLA PLNÁ PÁLENÁ

NOVÉ VYZDÍVKY
PÓROBETON TL. 375, 300MM, 450mm

DETAILY STŘECHY

D1

SCH1 STŘECHA z 2.np

OMÍTKA TL. 5MM
DUTINOVÝ ŽB STROPNÍ PANEL TL. 250MM
ŠKVÁROBETON TL. 50MM
BETON PĚNOVÝ TL. 60MM
ŠKVÁRA TL. 30MM
ŠKVÁROBETON TL. 50MM
MALTA CEMENTOVÁ TL. 20MM
KŘEMELINA TL. 20MM
ASFALTOVÉ PÁSY TL. 6MM
SKLADBA VEGETAČNÍHO SOUVRSTVÍ (viz DEK)

SCH4 STŘECHA nová přístavba

OMÍTKA TL. 5MM
DUTINOVÝ ŽB STROPNÍ PANEL TL. 250MM
SPÁDOVÝ BETON TL. 50-285MM
EPS 150S TL. 250MM
SKLADBA VEGETAČNÍHO SOUVRSTVÍ (viz DEK)

Tabulka použitých izolačních materiálů

název materiálu	umístění v konstrukci	tloušťka (mm)
pěnový polystyrén EPS F	fasáda objektu	160mm
extrudovaný polystyren XPS TOP 30	zateplení soklu objektu do výše 500 mm	160mm
pěnový polystyrén EPS F PLUS	ostění a nadpaží otvorů	min. 30mm
extrudovaný polystyren XPS	parapety otvorů	min. 30mm
minerální vlna	pruh v šíři 1m nad soklem z XPS polystyr.	160mm
extrudovaný polystyren XPS TOP 30	zateplení soklu objektu	80mm

Skladba zateplovacího systému ETICS:
- příprava podkladu (zhodnocení stávajícího stavu), očištění povrchu, sanace a reprofilace případných poškozených částí
- lepící stěrka PROCONTACT (WDVS KLEBER)
- izolant: desky z polystyrenu EPS, XPS tl. 140mm a z minerálních vláken tl. 140 mm
- kotvící prvky (typ a počet dle statického návrhu)
- sklotextilní síťovina
- lepící stěrka PROCONTACT
- základ
- probarvená silikonová omítka, zrno 2mm

AUTORIZAČNÍ RAZÍTKO

ZHOTOVITEL:	KAMILA MOŽNÁ - PROJEKTOVÁ A INŽENÝRSKÁ ČINNOST	Kamila Možná Jaroslava Haška 1049/1 434 01 Most tel: 604 833 924 IČO: 627 57 296 DIČ: CZ7053062467 e-mail: k.mozna@seznam.cz
INVESTOR:	Statutární město Chomutov, Zborovská 4602, 43001 Chomutov	
VYPRACOVAL	KAMILA MOŽNÁ	
PROJEKTANT ZAKÁZKY	KAMILA MOŽNÁ	
ZODP. PROJEKTANT	KAMILA MOŽNÁ	
AKCE:	SNÍŽENÍ ENERGETICKÉ NÁROČNOSTI BUDOV MŠ RADOST Palackého 4059, 430 01 Chomutov	FORMÁT A4x10
		DATUM 04/2020
		MĚŘÍTKO 1:50
SVAZEK:	D.1.1. ARCHITEKTONICKO - STAVEBNÍ ŘEŠENÍ	STUPEŇ PD DPS
		Č. ZAKÁZKY 30/2020
NÁZEV VÝKRESU :	ŘEZ B-B - NOVÝ STAV	Č. VÝKRESU 12. / ČÍSLO VYHOT.