



SEZNAM DETAILŮ

- D1 - ŘEŠENÍ V PLOŠE
- D2 - ŘEŠENÍ UKONČENÍ U ATIKY
- D3 - ŘEŠENÍ U VTOKU
- D4 - ŘEŠENÍ NÁVAZNOSTI ATIK
- D5 - ŘEŠENÍ U OKAPU
- D6 - ŘEŠENÍ NÁVAZNOSTI ZATEPLENÍ STĚNY


ZHOTOVITEL:		Kamila Možná	
KAMILA MOŽNÁ - PROJEKTOVÁ A INŽENÝRSKÁ ČINNOST		Jaroslava Haškova 1049/1	
INVESTOR:		434 01 Most	
Statutární město Chomutov, Zborovská 4602, 43001 Chomutov		tel. 604 633 124	
VYPRACOVAL:		KAMILA MOŽNÁ	
PROJEKTANT ZAKÁZKY		KAMILA MOŽNÁ	
ZODP. PROJEKTANT		KAMILA MOŽNÁ	
AKCE:		FORMÁT	
SNÍŽENÍ ENERGETICKÉ NÁROČNOSTI BUDOV		A4x8	
MŠ RADOST		DATUM	
Palackého 4059, 430 01 Chomutov		04/2020	
MÉRITKO		STUPĚŇ PD	
D.1.1. ARCHITEKTONICKO - STAVEBNÍ ŘEŠENÍ		DPS	
SVAZEK:		Č. ZAKÁZKY	
D.1.1. ARCHITEKTONICKO - STAVEBNÍ ŘEŠENÍ		30/2020	
NÁZEV VÝKRESU:		Č. VÝKRESU	
DETAILY STŘECHY		04	
		ČÍSLO VÝHOT.	

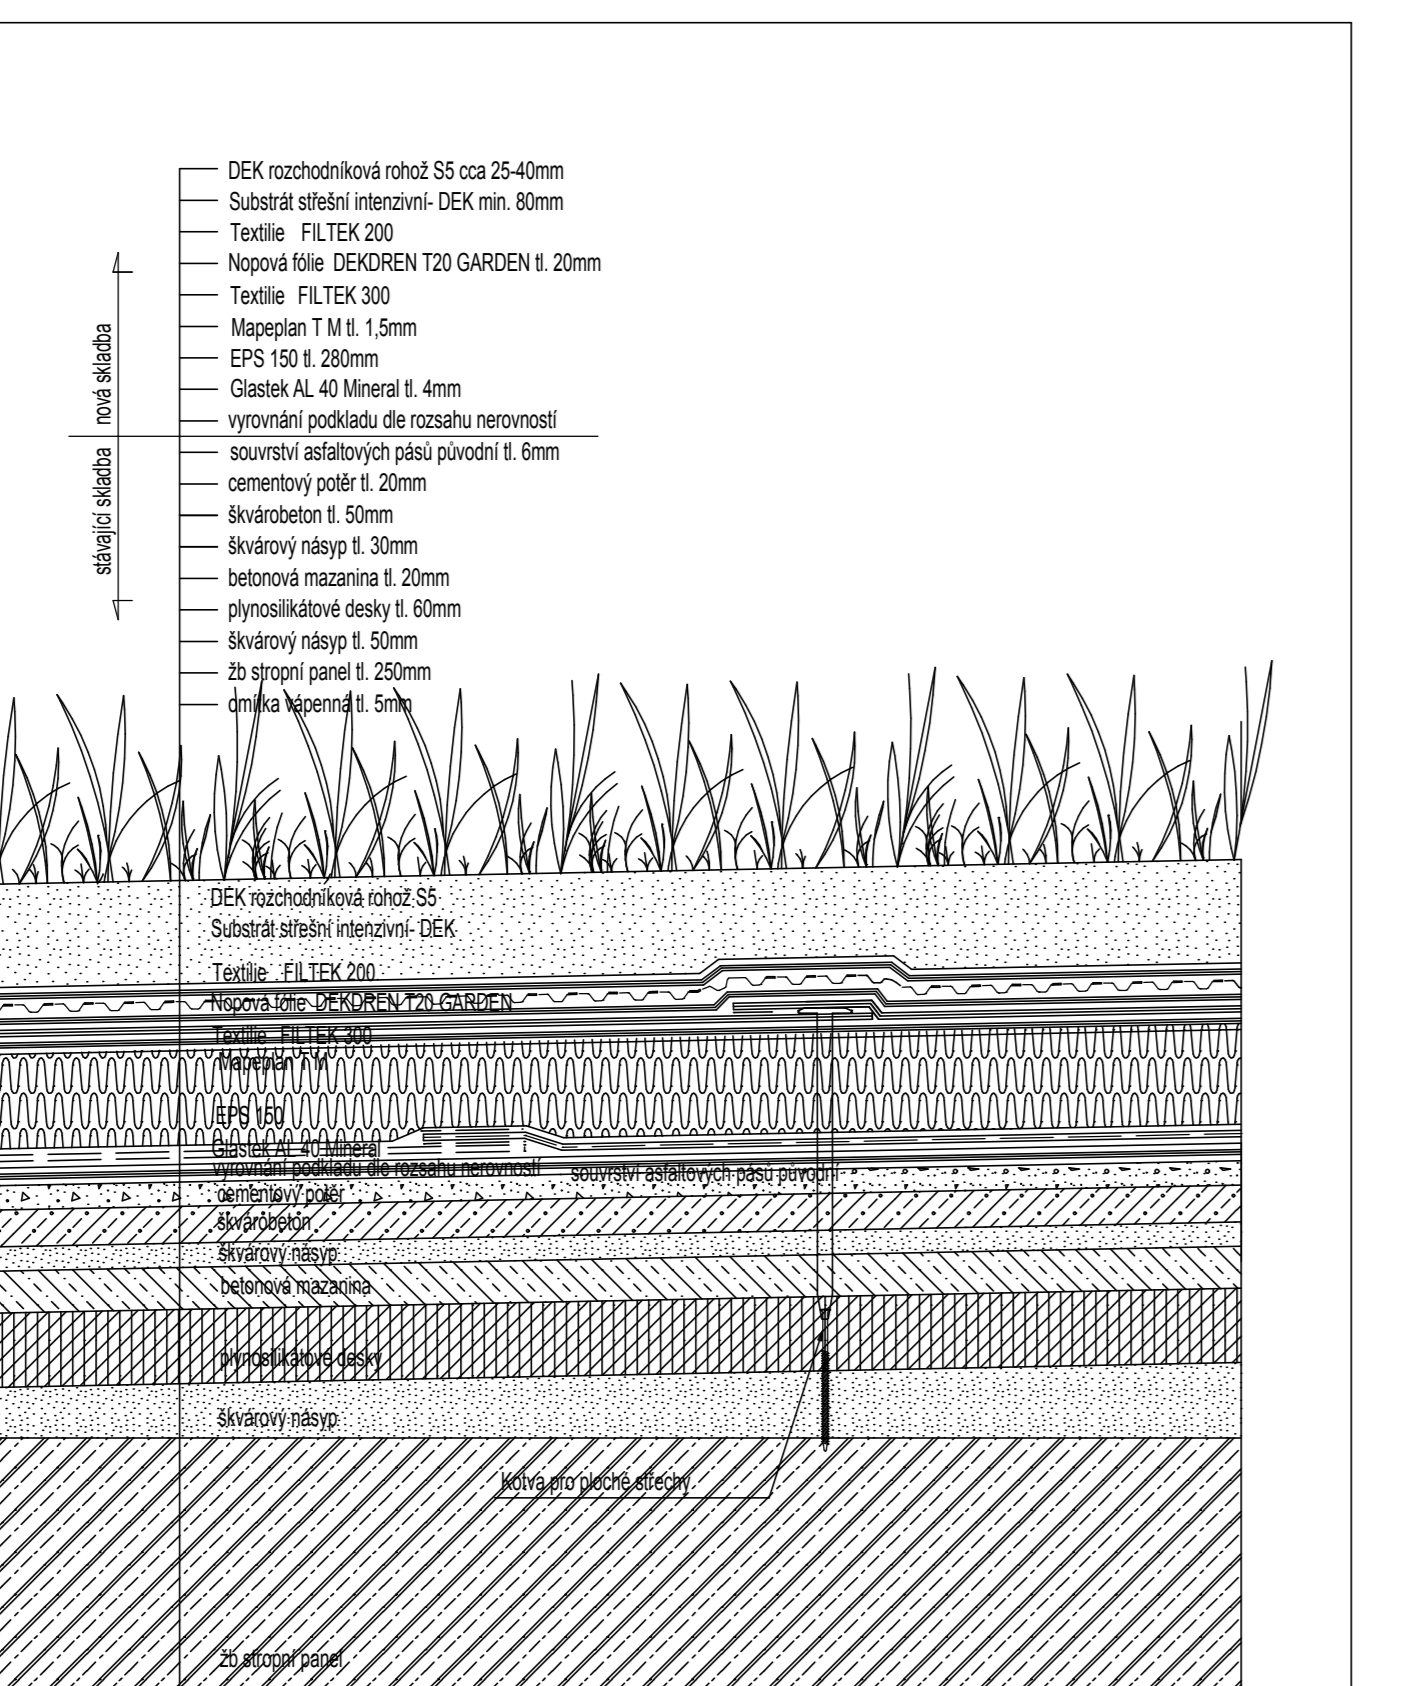


Řešení v ploše D1

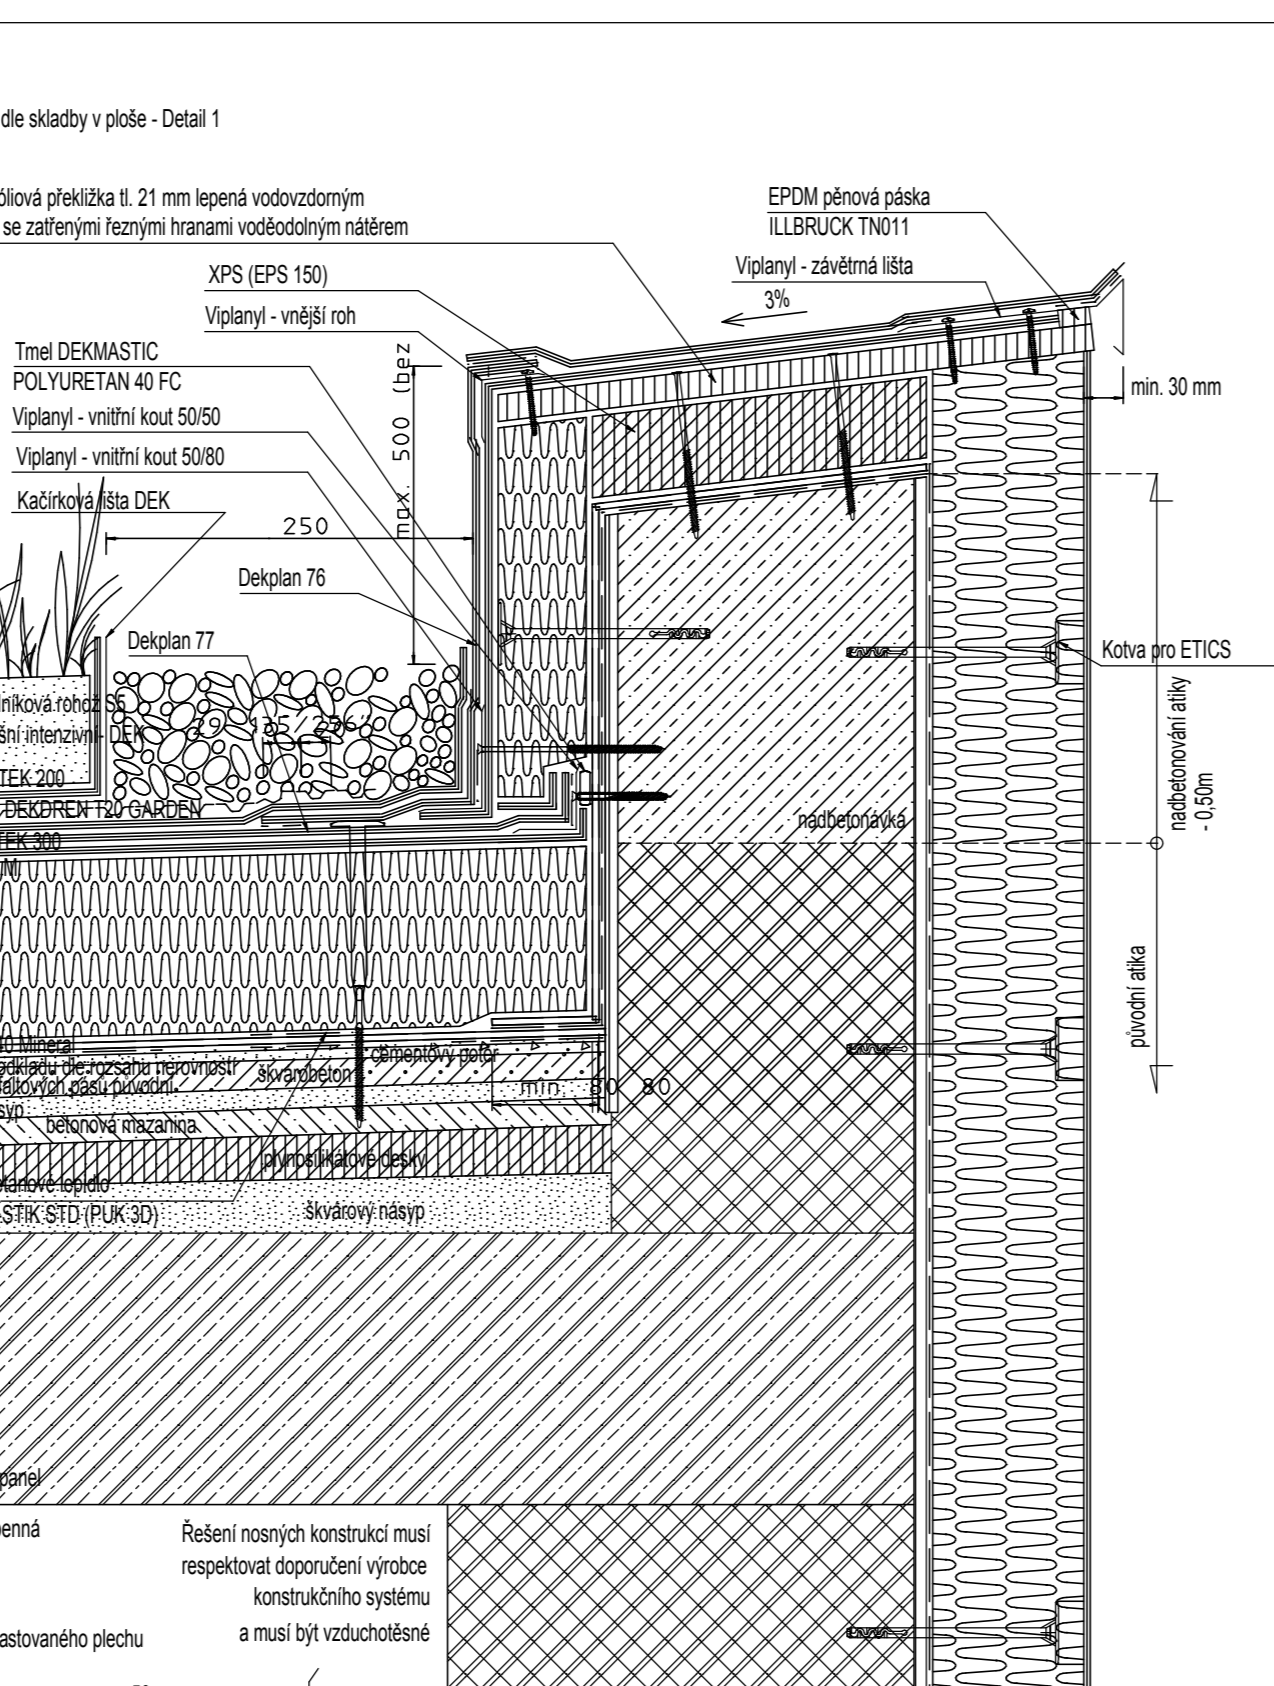


Řešení ukončení u atiky D2

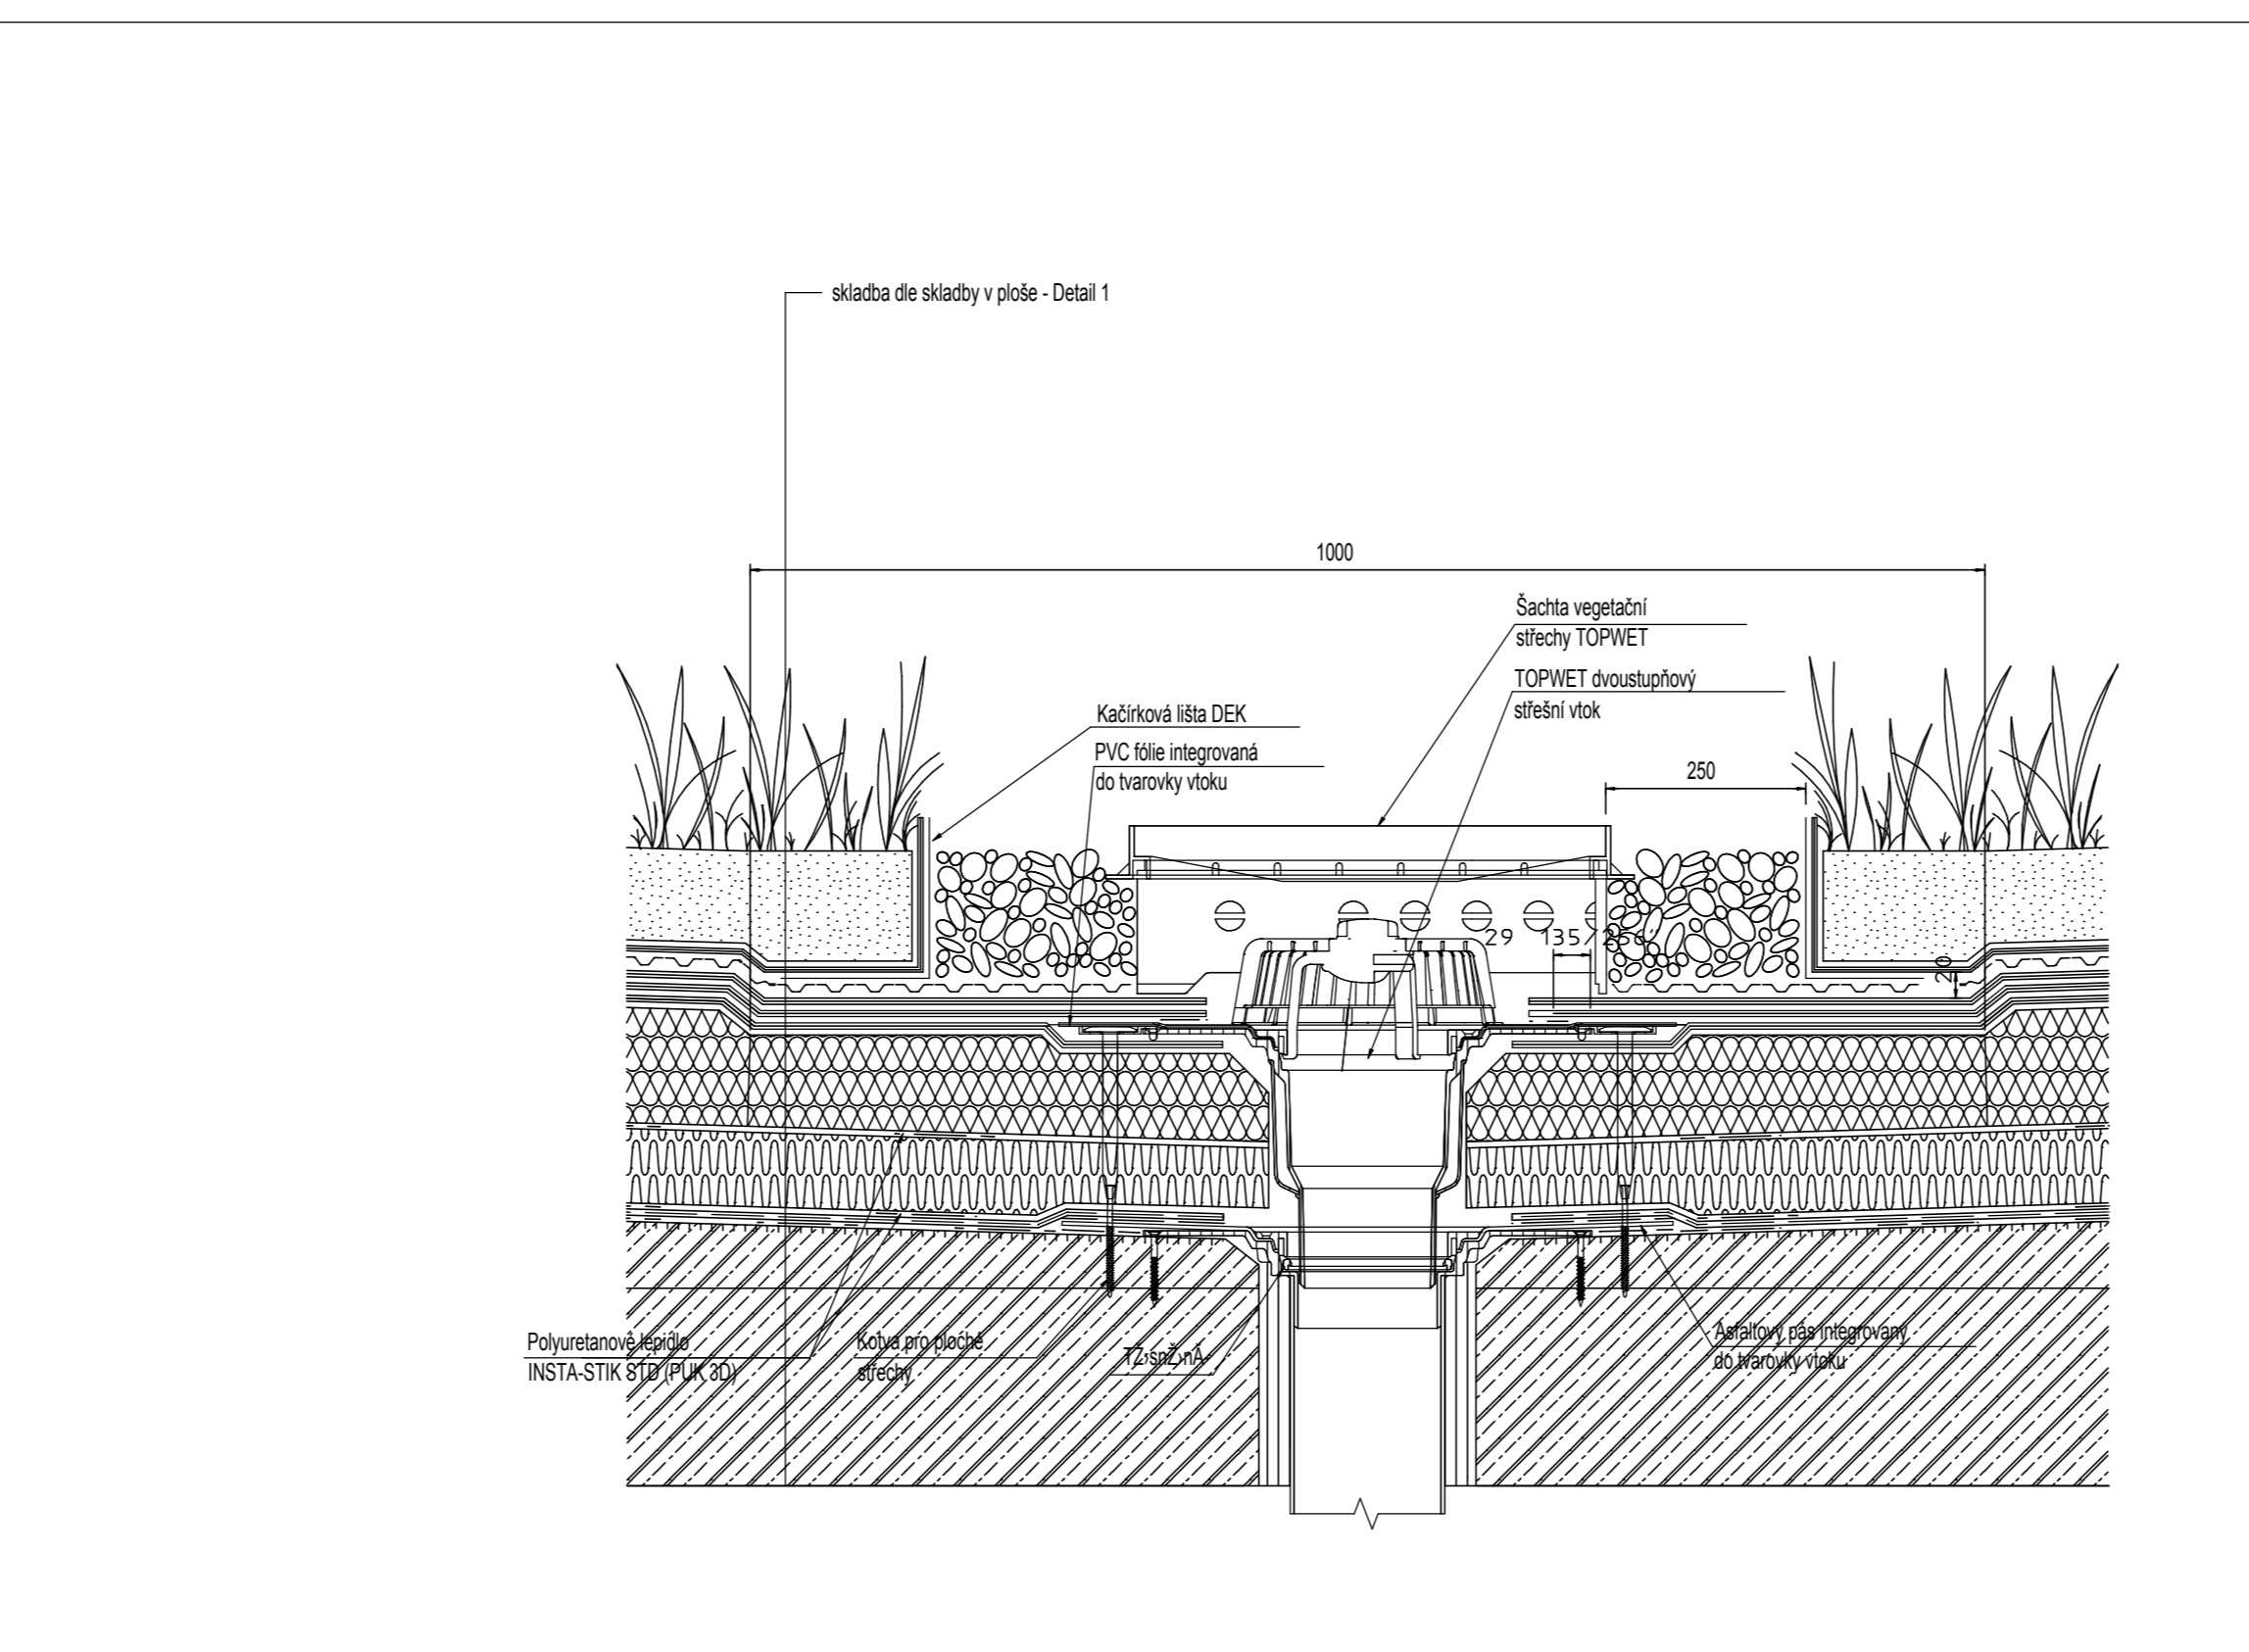


Řešení u vtoku D3

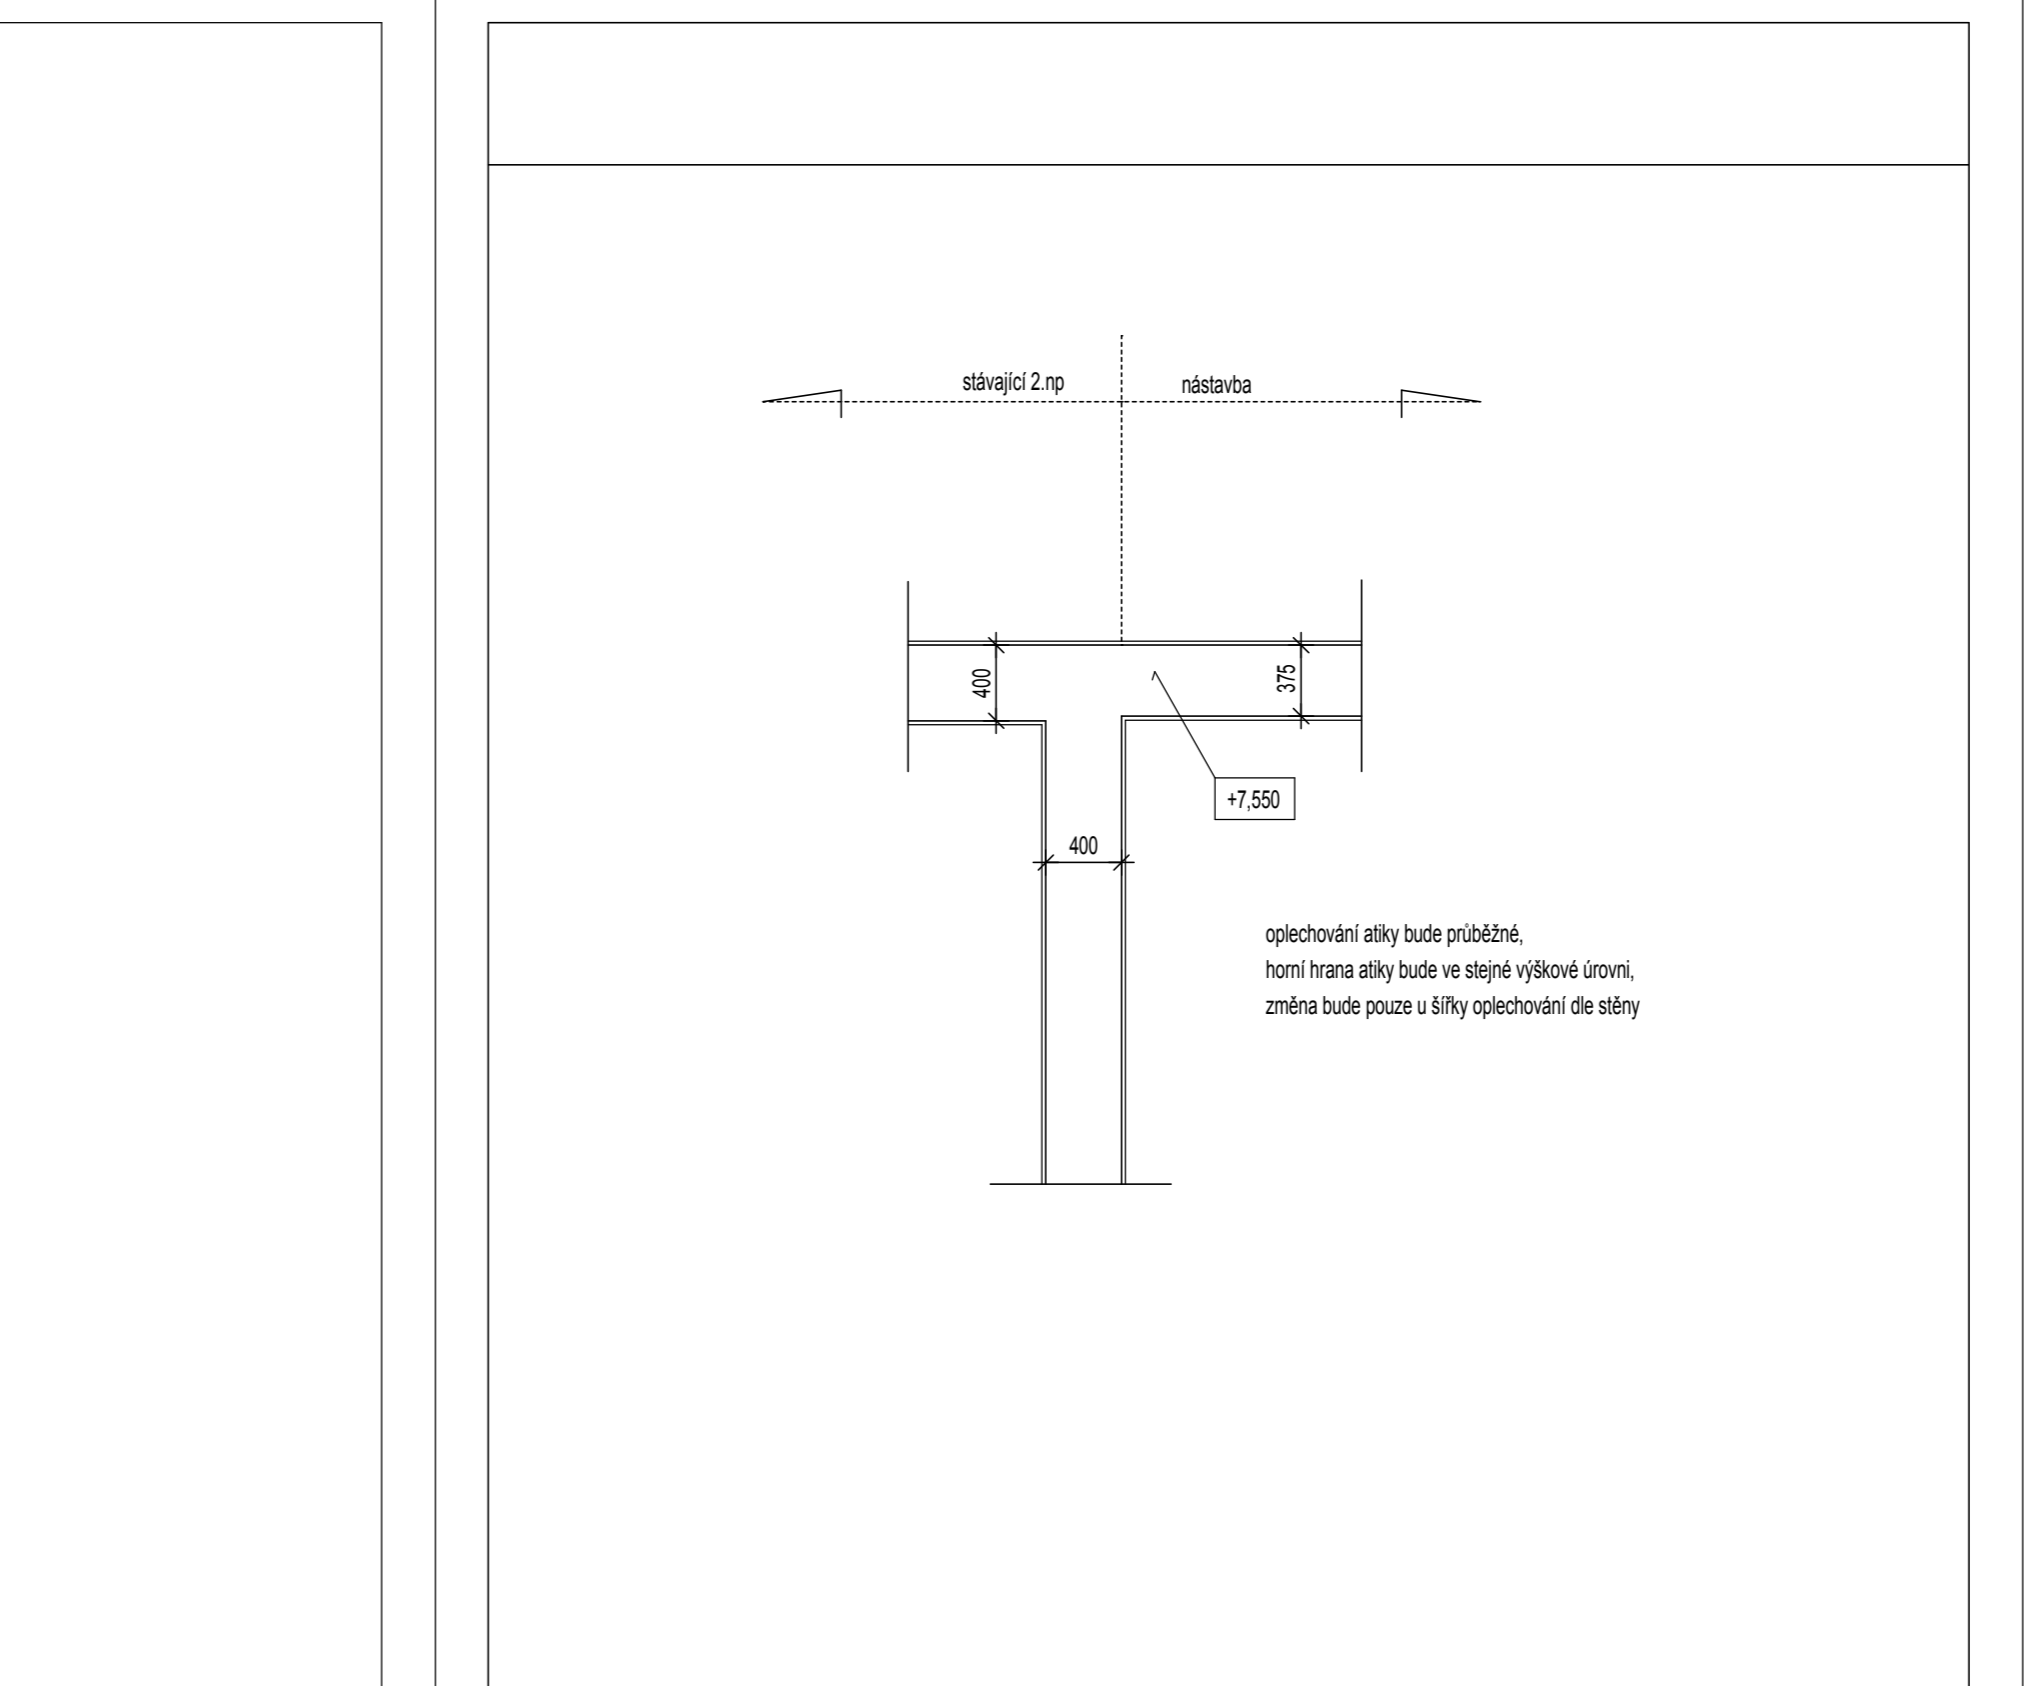

Řešení návaznosti atik D4

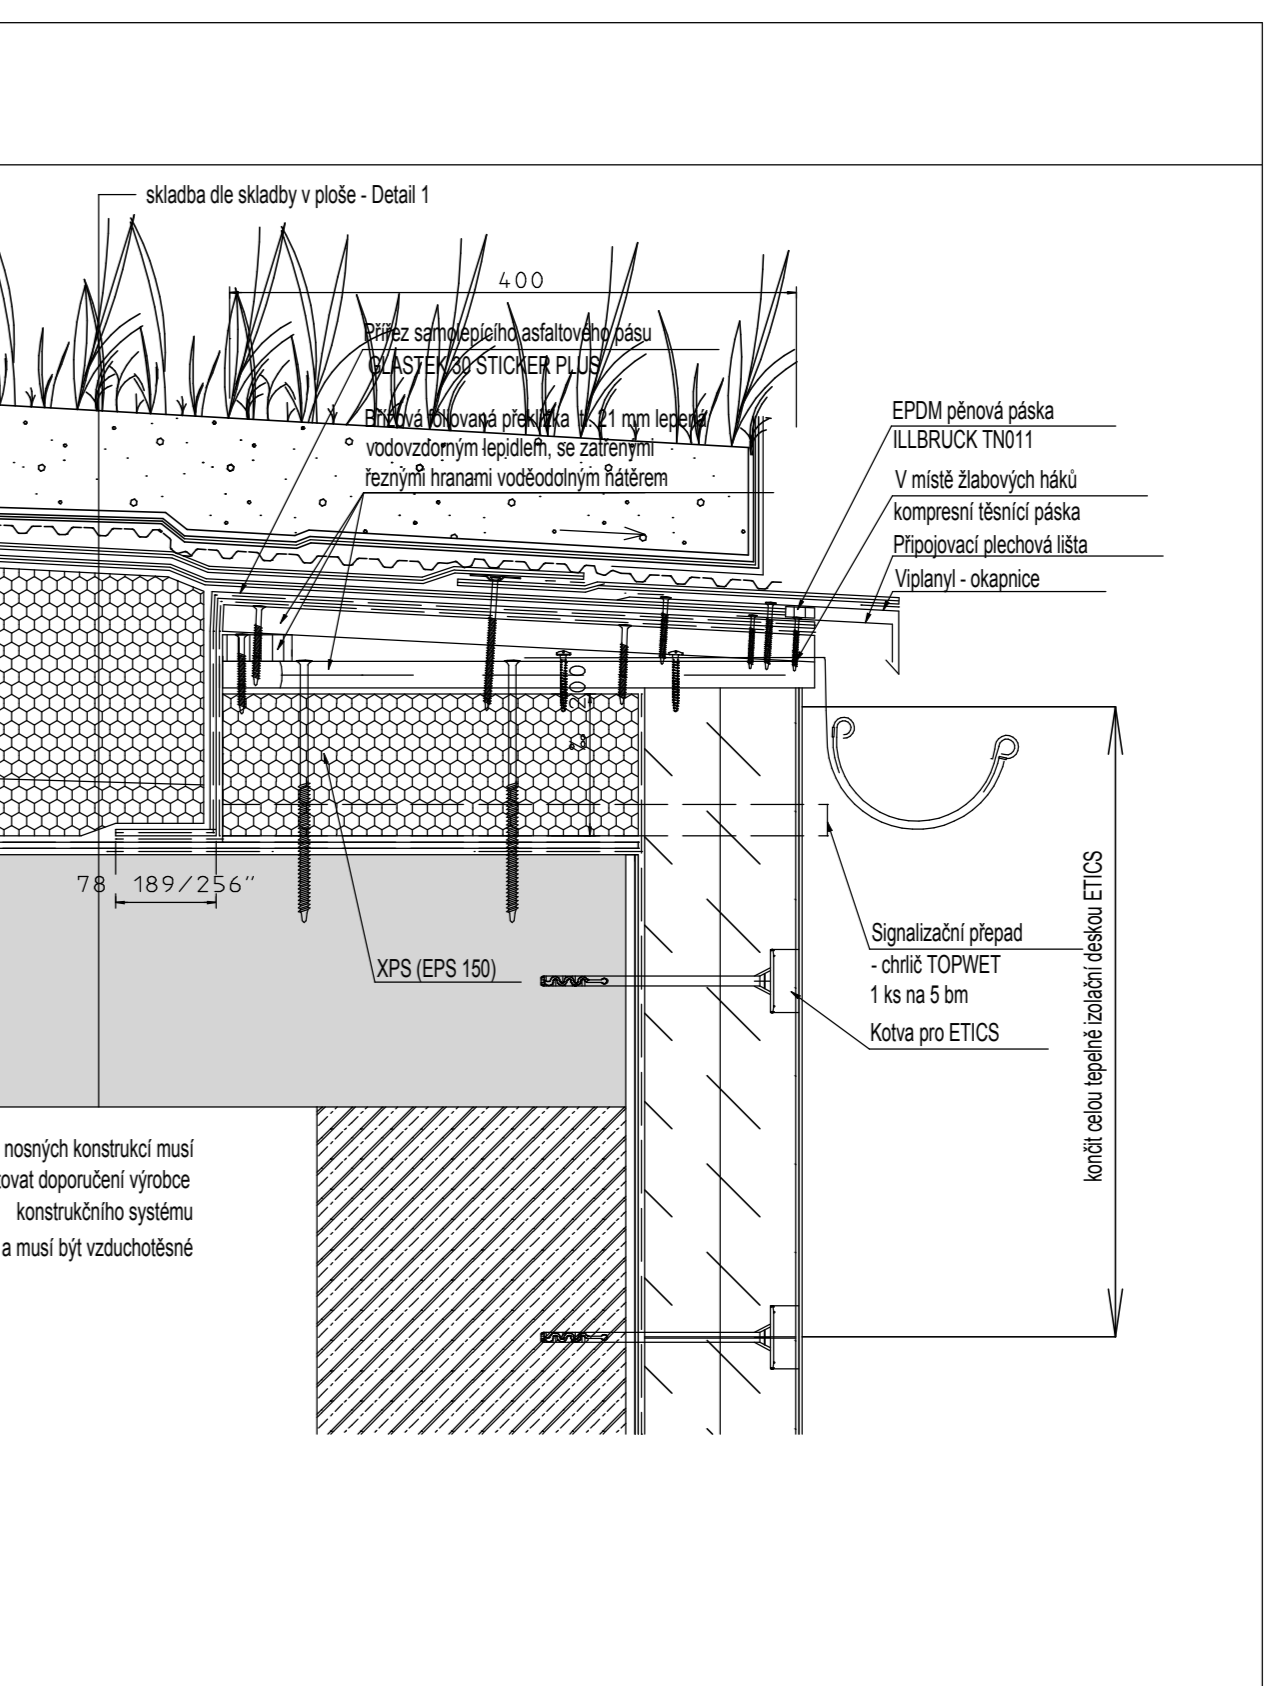

Řešení u okapu D5

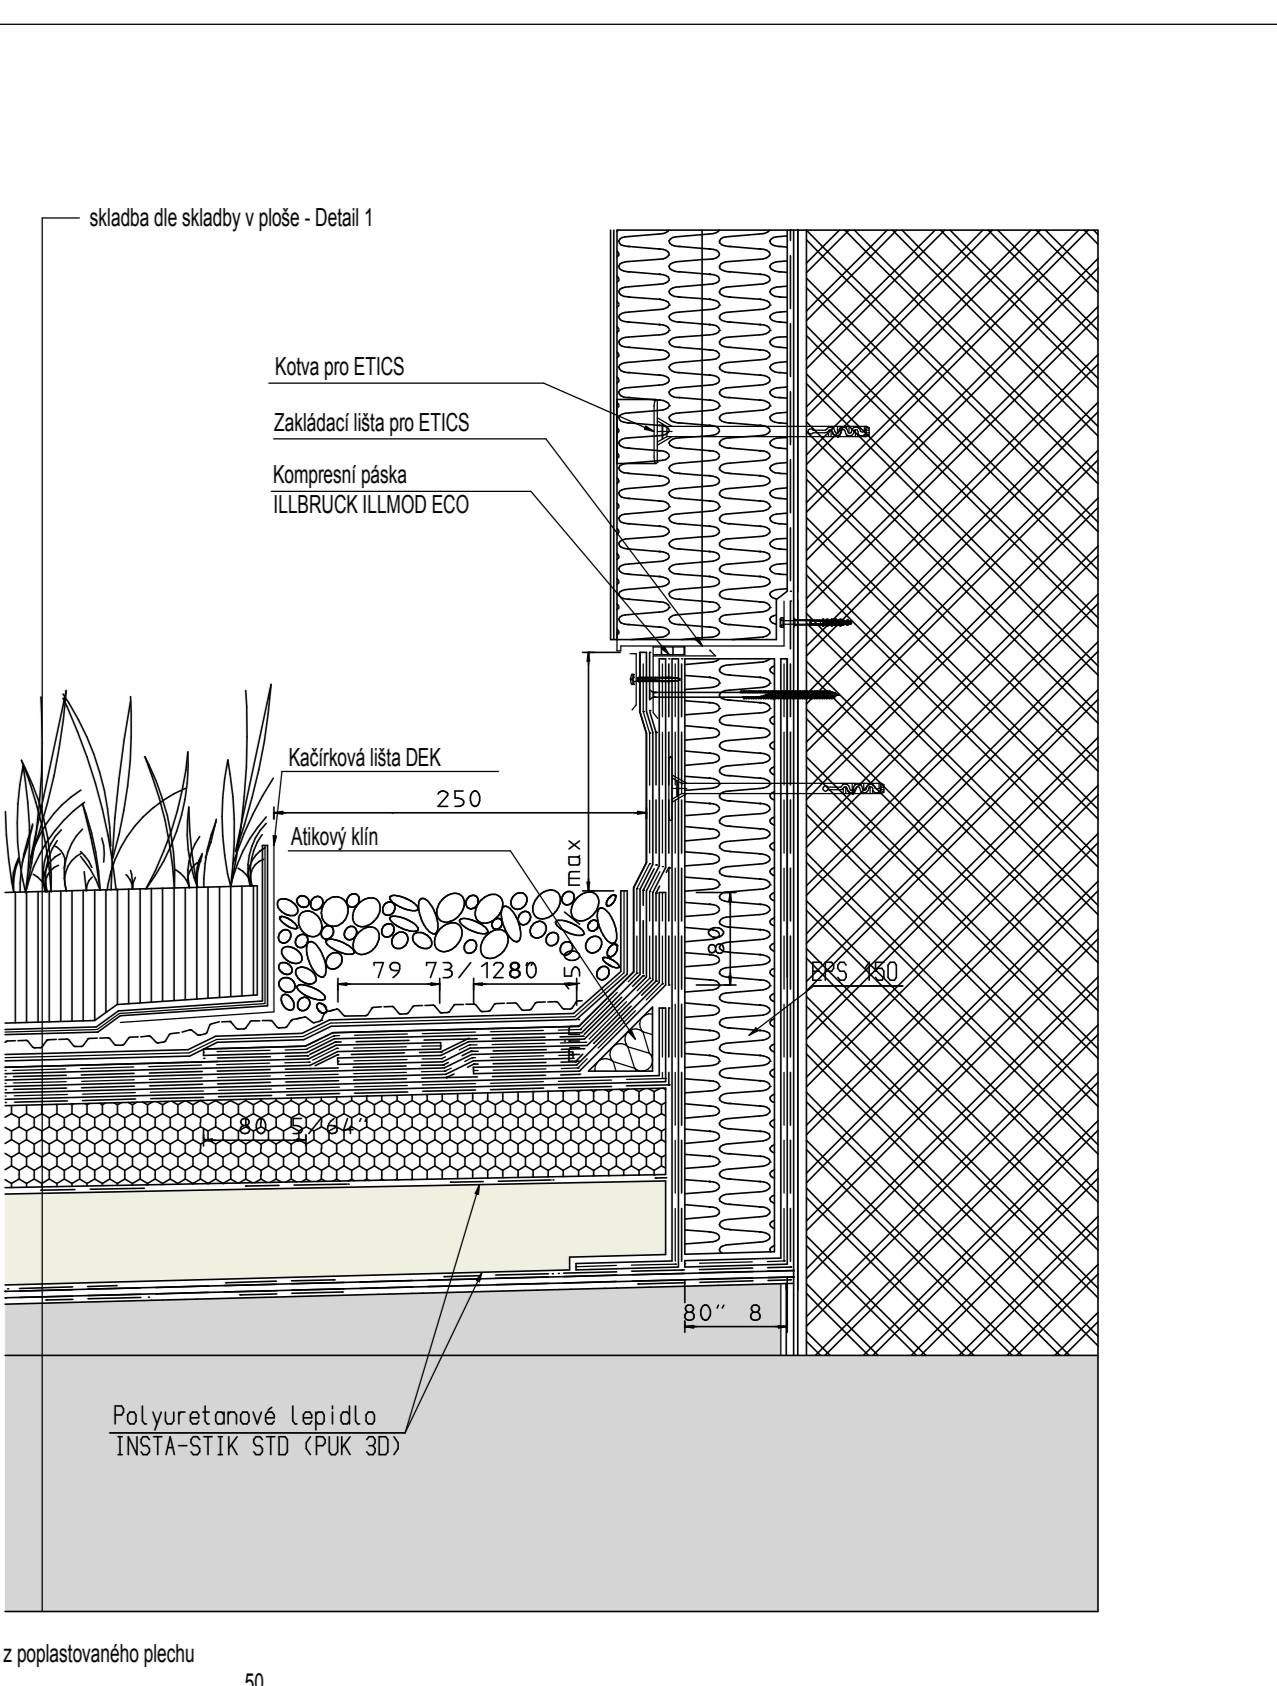

Řešení návaznosti zateplení stěny D6