
 


| TABULKA MÍSTNOSTÍ | |
|-------------------|-----------------|
| ČÍSLO MÍSTNOSTI | ÚČEL MÍSTNOSTI |
| 2.01 | ZÁDVĚŘÍ |
| 2.02 | CHODBA |
| 2.03 | WC |
| 2.04 | KANCELÁŘ |
| 2.05 | ÚKLIDOVÁ KOMORA |
| 2.06 | LEHÁRNA |
| 2.07 | TOALETY |
| 2.08 | UČEBNA |
| 2.09 | SKLAD |
| 2.10 | KUCHYŇ |
| 2.11 | JIDELNA |
| 2.12 | NOVÁ HERNA |
| 2.13 | NOVÁ HERNA |

D.1.4 – Silnoproudá elektroinstalace+bleskosvod

| | | | | | | | | | |
|---|--|---------------|-----------------|---------------|--|--|-----------------------------|--|--------|
| ZODP. PROJEKTANT | | VYPRACOVAL | | KRESLIL | | Miroslav FOKT Maršála Žukova 1508/8 434 01 MOST IČO: 104 47 571 | | | |
| Miroslav FOKT | | Miroslav FOKT | | Miroslav FOKT | | | | | |
| | | | | | | | | | |
| INVESTOR: Statutární město Chomutov, Zborovská 4602, Chomutov | | | | | | | | | |
| KRAJ: Ústecký | | | OBECE: Chomutov | | | | | | |
| AKCE: | | | | | | | ZAKÁZKA č. 9149 - 04 - 2020 | | |
| Snížení energetické náročnosti MŠ RADOST ul. Palackého č.p. 4059 CHOMUTOV | | | | | | | FORMÁT 5 x A4 | | Výkres |
| | | | | | | | DATUM 04.2020 | | 1 |
| | | | | | | | STUPEŇ DPS | | |
| | | | | | | | MĚŘÍTKO 1:50 | | |
| OBSAH: | | | | | | | | | |
| Půdorys 2. NP | | | | | | | | | |

R1.1


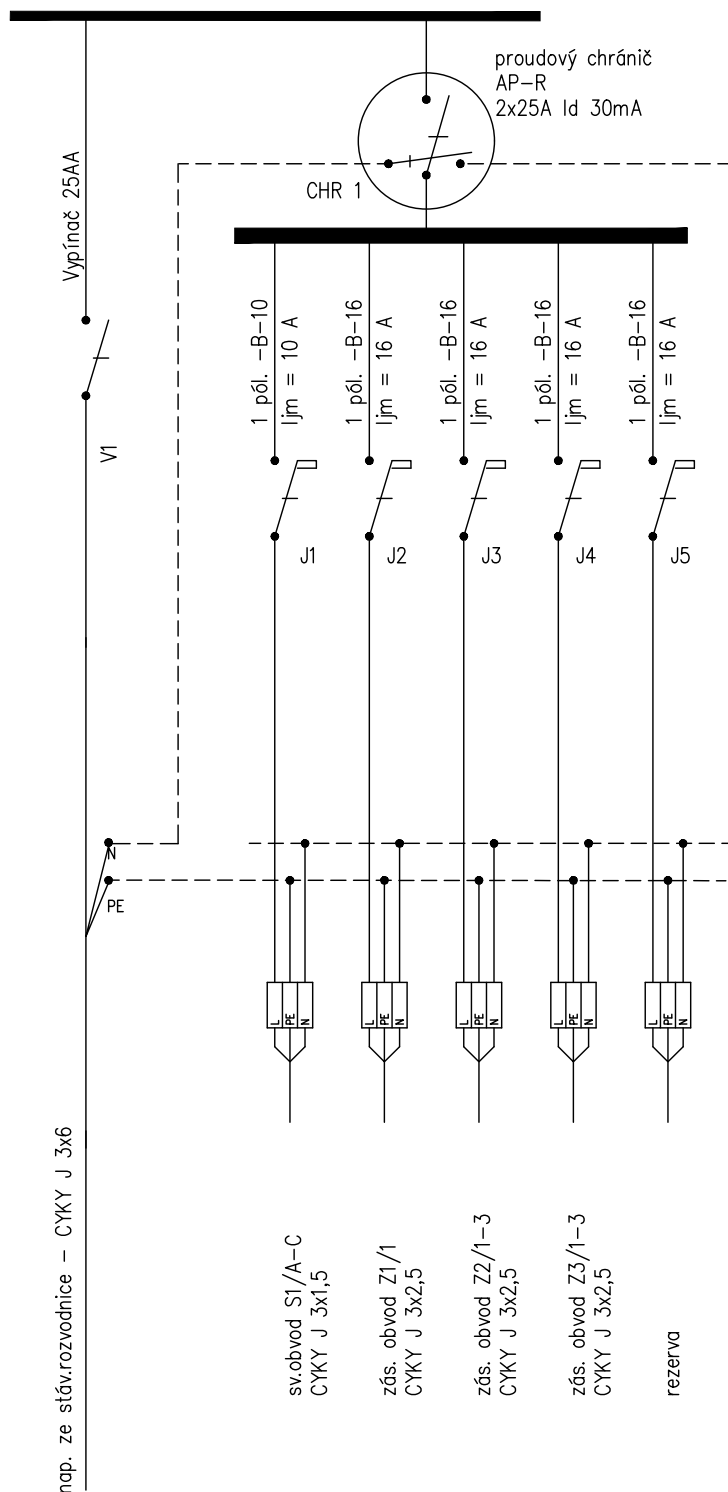


Rozvodnice pro zapuštěnou montáž
IP 20-41 - se zámkem
1x12 modulů
bílá barva, plná dvířka
včetně příslušenství

D.1.4 - Silnoproudá elektroinstalace+bleskosvod

| | | | | | | | | | |
|---|--|----------------|--|---------------|--|--|--|--|--|
| ZODP. PROJEKTANT | | VYPRACOVAL | | KRESLIL | | Miroslav FOKT Maršála Žukova 1508/8 434 01 MOST IČO: 104 47 571 | | | |
| Miroslav FOKT | | Miroslav FOKT | | Miroslav FOKT | | | | | |
| | | | | | | | | | |
| INVESTOR: Statutární město Chomutov, Zborovská 4602, Chomutov | | | | | | | ZAKÁZKA č. 9149 - 04 - 2020 FORMÁT 1 x A4 DATUM 04.2020 STUPEŇ DPS MĚŘITKO - - - Výkres 3 | | |
| KRAJ: Ústecký | | OBEC: Chomutov | | | | | | | |
| AKCE: | | | | | | | | | |
| Snížení energetické náročnosti MŠ RADOST ul. Palackého č.p. 4059 CHOMUTOV | | | | | | | | | |
| OBSAH: | | | | | | | Okruhová rozvodnice R1.1 | | |

R1.2

 
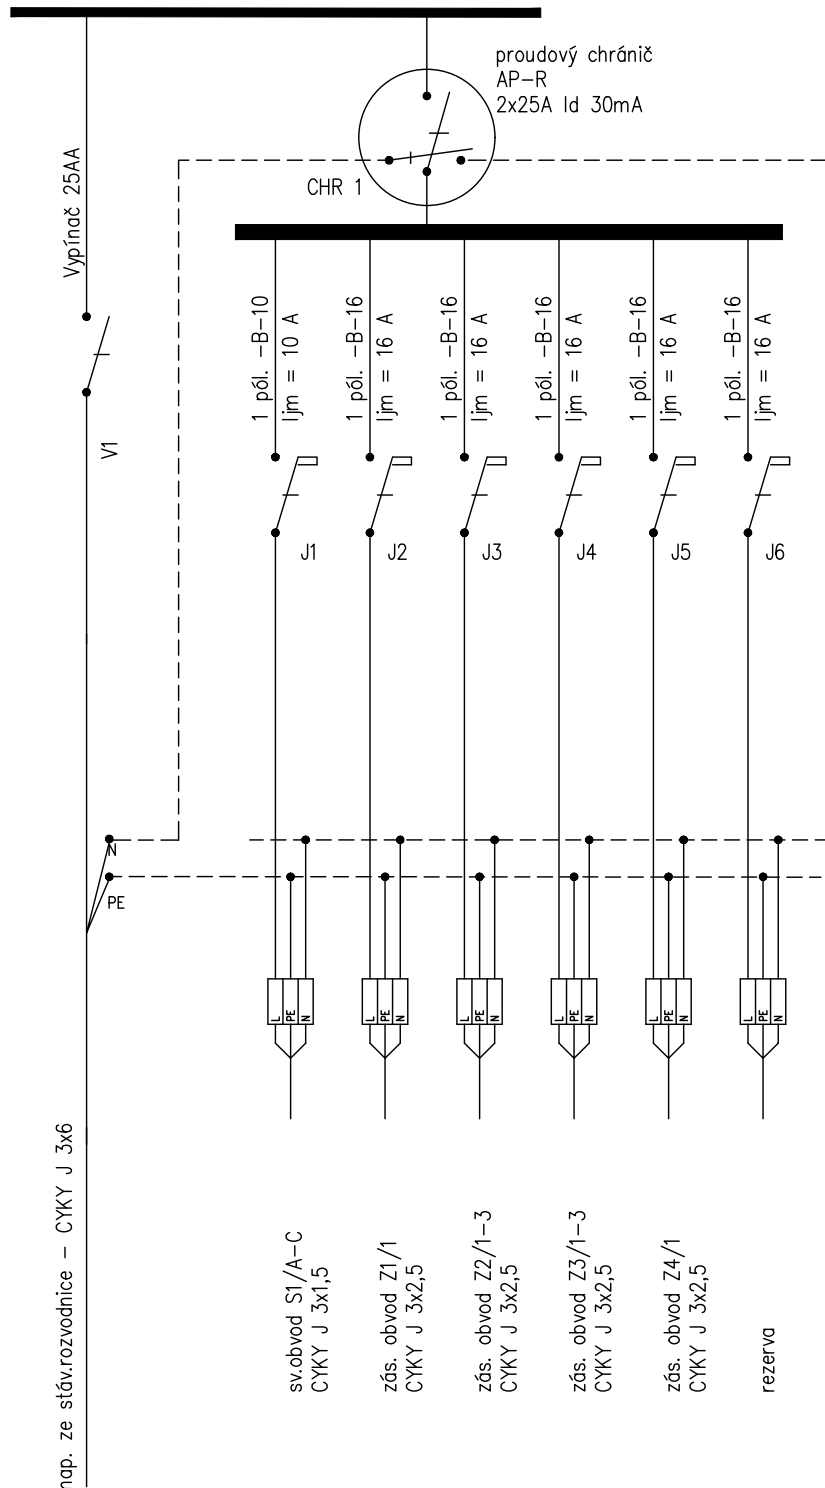


Rozvodnice pro zapuštěnou montáž
IP 20–41 – se zámkem
1x12 modulů
bílá barva, plná dvířka
včetně příslušenství

D.1.4 – Silnoproudá elektroinstalace+bleskosvod

| | | | | | | | | |
|--|--|----------------|--|---------------|--|--|---------|------------------------|
| ZODP. PROJEKTANT | | VYPRACOVAL | | KRESLIL | | Miroslav FOKT Maršála Žukova 1508/8 434 01 MOST IČO: 104 47 571 | | |
| Miroslav FOKT | | Miroslav FOKT | | Miroslav FOKT | | | | |
| | | | | | | | | |
| INVESTOR: Statutární město Chomutov, Zborovská 4602, Chomutov | | | | | | | | |
| KRAJ: Ústecký | | OBEC: Chomutov | | | | | | |
| AKCE: | | | | | | ZAKÁZKA č. 9149 - 04 - 2020 | | |
| <div>Snížení energetické náročnosti MŠ RADOST</div> <div>ul. Palackého č.p. 4059</div> <div>CHOMUTOV</div> | | | | | | FORMÁT | 1 x A4 | Výkres <div>4</div> |
| | | | | | | DATUM | 04.2020 | |
| | | | | | | STUPEŇ | DPS | |
| | | | | | | MĚŘITKO | - - - | |
| | | | | | | OBSAH: | | |
| Okruhová rozvodnice R1.2 | | | | | | | | |

R2

 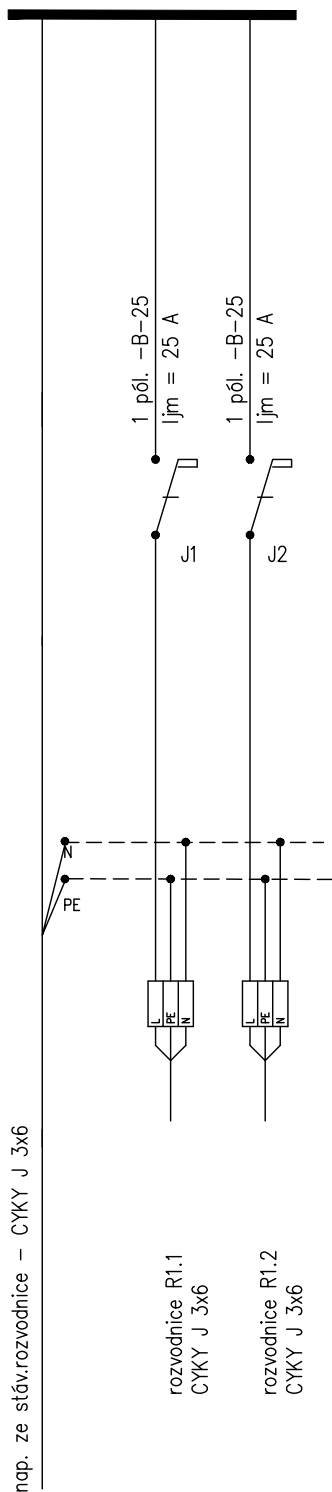


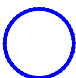


Rozvodnice pro povrchovou montáž
IP 20-41
1x4 moduly
bílá barva, plná dvířka
včetně příslušenství

D.1.4 - Silnoproudá elektroinstalace+bleskosvod

| | | | | | | | | |
|--|--|---------------|----------------|---------------|--|--|--|------------------------|
| ZODP. PROJEKTANT | | VYPRACOVAL | | KRESLIL | | Miroslav FOKT Maršála Žukova 1508/8 434 01 MOST IČO: 104 47 571 | | |
| Miroslav FOKT | | Miroslav FOKT | | Miroslav FOKT | | | | |
| | | | | | | | | |
| INVESTOR: Statutární město Chomutov, Zborovská 4602, Chomutov | | | | | | | | |
| KRAJ: Ústecký | | | OBEC: Chomutov | | | | | |
| AKCE: | | | | | | ZAKÁZKA Č. 9149 - 04 - 2020 | | |
| <div>Snížení energetické náročnosti MŠ RADOST</div> <div>ul. Palackého č.p. 4059</div> <div>CHOMUTOV</div> | | | | | | FORMÁT 1 x A4 | | Výkres <div>5</div> |
| | | | | | | DATUM 04.2020 | | |
| | | | | | | STUPEŇ DPS | | |
| | | | | | | MĚŘITKO - - - | | |
| OBSAH: | | | | | | | | |
| Okruhová rozvodnice R2 | | | | | | | | |

Legenda vodičů a kabelů:

| | |
|---|--|
|  | Svítlidlo 1 okruh, tř 1 – CYKY J 3 x 1.5 |
|  | Sériový přepínač CYKY 0 3x1.5 (př. z izolantu) |
|  | Zásuvka 230 V CYKY J 3 x 2.5 |
|  | svítidlo interierové MODUS přisazené typ MODUS BRS_K0480V5 1xLED 44W 5000Lm Ra80 4000K |

D.1.4 – Silnoproudá elektroinstalace+bleskosvod

| | | | | | | | | |
|---|--|----------------|--|---------------|--|--|--|-----------------|
| ZODP. PROJEKTANT | | VYPRACOVAL | | KRESLIL | | Miroslav FOKT Maršála Žukova 1508/8 434 01 MOST IČO: 104 47 571 | | |
| Miroslav FOKT | | Miroslav FOKT | | Miroslav FOKT | | | | |
| | | | | | | | | |
| INVESTOR: Statutární město Chomutov, Zborovská 4602, Chomutov | | | | | | | | |
| KRAJ: Ústecký | | OBEC: Chomutov | | | | | | |
| AKCE: | | | | | | ZAKÁZKA č. 9149 - 04 - 2020 | | |
| Snížení energetické náročnosti MŠ RADOST ul. Palackého č.p. 4059 CHOMUTOV | | | | | | FORMÁT 1 x A4 | | Výkres 6 |
| | | | | | | DATUM 04.2020 | | |
| | | | | | | STUPEŇ DPS | | |
| | | | | | | MĚŘITKO - - - | | |
| OBSAH: | | | | | | | | |
| Legenda | | | | | | | | |

| | | | | |
|--|----------------|---------------|---|---------|
| ZODP. PROJEKTANT | VYPRACOVAL | KRESLIL | Miroslav FOKT Maršála Žukova 1508/8 434 01 MOST IČO: 104 47 571 | |
| Miroslav FOKT | Miroslav FOKT | Miroslav FOKT | | |
| INVESTOR: Statutární město Chomutov, Zborovská 4602, Chomutov | | | | |
| KRAJ: Ústecký | OBEC: Chomutov | | ZAKÁZKA Č. 9149 - 04 - 2020 | |
| AKCE: Snížení energetické náročnosti MŠ RADOST ul. Palackého č.p. 4059 CHOMUTOV | | | Paré | |
| | | | DATUM | 04.2020 |
| | | | STUPEŇ | DPS |
| | | | | |
| OBSAH: D.1.4 – Silnoproudá elektroinstalace+bleskosvod | | | | |

| | | | | |
|--|----------------|---------------|---|---------|
| ZODP. PROJEKTANT | VYPRACOVAL | KRESLIL | Miroslav FOKT Maršála Žukova 1508/8 434 01 MOST IČO: 104 47 571 | |
| Miroslav FOKT | Miroslav FOKT | Miroslav FOKT | | |
| INVESTOR: Statutární město Chomutov, Zborovská 4602, Chomutov | | | | |
| KRAJ: Ústecký | OBEC: Chomutov | | ZAKÁZKA Č. 9149 - 04 - 2020 | |
| AKCE: Snížení energetické náročnosti MŠ RADOST ul. Palackého č.p. 4059 CHOMUTOV | | | Paré | |
| | | | DATUM | 04.2020 |
| | | | STUPEŇ | DPS |
| | | | | |
| OBSAH: D.1.4 – Silnoproudá elektroinstalace+bleskosvod | | | | |