POHLED A1

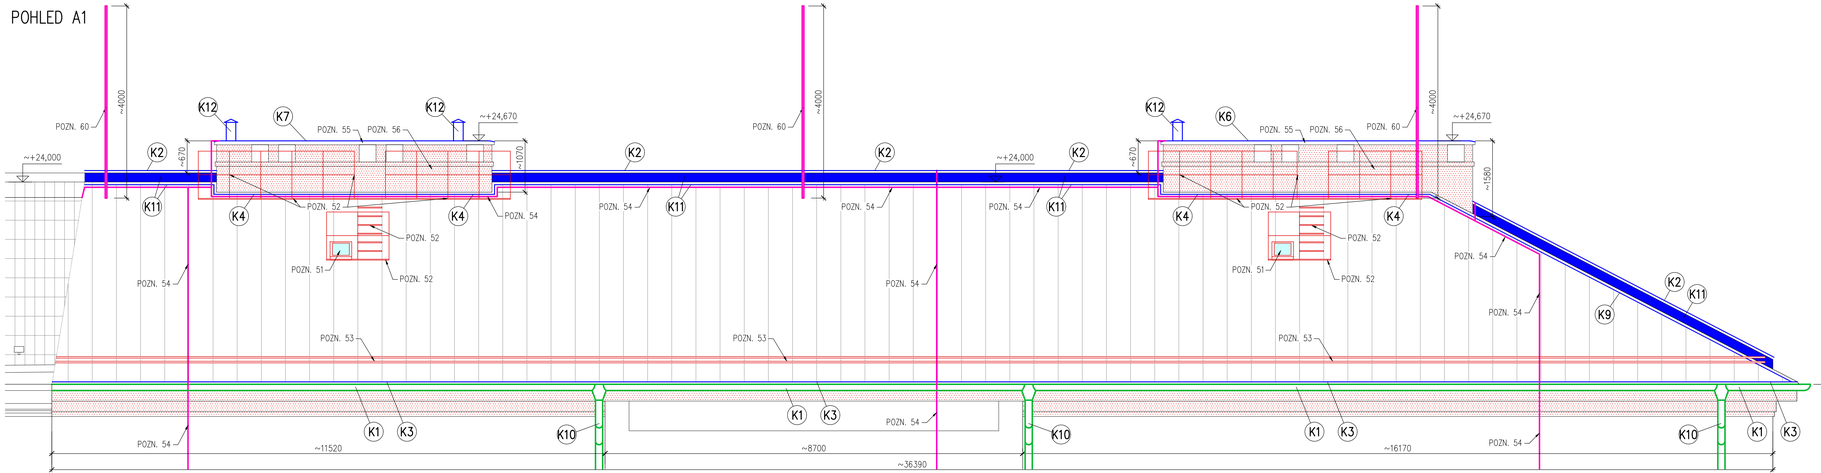

POHLED A2

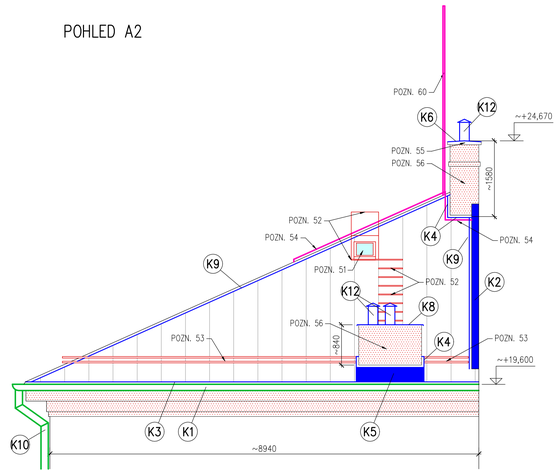

POZNÁMKY

POZN. **PŘED JAKÝMKOLIV ZÁSAHEM DO NOSNÉ KONSTRUKCE KROVU MUSÍ BÝT KONSTRUKCE ZABEZPEČENA A PROVIZORNĚ PODEPŘENA**

POZN. BĚHEM PROVÁDĚNÍ PRACÍ BUDE PROVEDENO PROVIZORNÍ ZAJIŠTĚNÍ PROTI PRONIKÁNÍ VODY DO OBJEKTU

POZN. NA NOVÉ PLOŠNÉ BEDNĚNÍ Z PRKEN TL. 24MM OSADIT NOVOU PLECHOVOU KRYTINU LINDAB SRP–CLICK KVALITA MATERIÁLU ELITE (ZÁRUKA 30 LET), BARVA BŘIDLICOVĚ ŠEDÁ (RAL7016)

POZN. ŘÍMSY A ATIKY BUDOU PO OSAZENÍ NOVÝCH KLEMPÍŘSKÝCH PRVKŮ OPRAVENY A OPATŘENY NOVÝM NÁTĚREM ODPOVÍDAJÍCÍ STÁVAJÍCÍMU BAREVNÉMU A MATERIÁLOVÉMU ŘEŠENÍ

POZN. VĚTRACÍ MEZERA PODÉL OKAPOVÉ HRANY BUDE OSAZENA SÍŤKOU PROTI HMYZU

POZNÁMKY

POZN. 51 NOVÝ NEZATEPLENÝ STŘEŠNÍ SYSTÉMOVÝ VÝLEZ, NAPŘ. VELUX 730x450MM VČETNĚ TĚSNĚNÍ A OPLECHOVÁNÍ

POZN. 52 SYSTÉMOVÁ STŘEŠNÍ LÁVKA SE SCHODY A SE ZÁBRADLÍM LINDAB VČETNĚ KOTVENÍ

POZN. 53 SYSTÉMOVÁ TRUBKOVÉ ZACHYTÁVAČE SNĚHU LINDAB VČETNĚ KOTVENÍ

POZN. 54 NOVÁ JÍMACÍ A SVODNÁ SOUSTAVA HROMOSVODU, MATERIÁL AlMgSi V PŘÍPADĚ NEVYHOVUJÍCÍHO ODPORU VŮČI ZEMI SVODY PŘIZEMNIT

POZN. 55 MECHANICKÉ OČISTĚNÍ BETONOVÉ HLAVICE KOMÍNU NA SOUDRŽNÝ PODKLAD, REPROFILACE BETONOVÉ HLAVICE KOMÍNU DO HLOUBKY <20MM

POZN. 56 POVRCH KOMÍNU PO PŘEDÚPRAVĚ OČISTIT, OPRAVIT POŠKOZENÉ ČÁSTI OMÍTKY A PROVÉST MODIFIKOVANÝ VÁPENNÝ NEBO SILIKÁTOVÝ NÁTĚR, BAREVNOST ODPOVÍDAJÍCÍ STÁVAJÍCÍMU NÁTĚRU FASÁDY OBJEKTU PRŮDUCHY A BOČNÍ OTVORY KOMÍNŮ OPATŘIT OCELOVOU MŘÍŽKOU PROTI PRONIKÁNÍ HMYZU

POZN. 60 NOVÁ JÍMACÍ TYČ HROMOSVODU AlMgSi DÉLKY 6000MM VČETNĚ VODOTĚSNÉHO SYSTÉMOVÉHO PROSTUPU SKRZ KRYTINU A SYSTÉMU UCHYCENÍ KE KROKVI A NOVÉ POMOCNÉ KONSTRUKCI

LEGENDA

- NOVÝ HROMOSVOD AlMgSi
- NOVÉ PODOKAPNÍ ŽLABY A SVODY (VČETNĚ VŠECH KOLEN, KOTLÍKŮ ATD.)
- NOVÉ KLEMPÍŘSKÉ PRVKY
- NOVÉ STŘEŠNÍ DOPLŇKY (LÁVKY, ZACHYTÁVAČE SNĚHU ATD.)
- NOVÁ PLECHOVÁ KRYTINA LINDAB SRP–CLICK
- NOVÉ PLOŠNÉ OPLECHOVÁNÍ ŘÍMSY, ATIKY
- POVRCH PO PŘEDÚPRAVĚ OČISTIT, OPRAVIT POŠKOZENÉ ČÁSTI OMÍTKY A PROVÉST MODIFIKOVANÝ VÁPENNÝ NEBO SILIKÁTOVÝ NÁTĚR, BAREVNOST ODPOVÍDAJÍCÍ STÁVAJÍCÍMU NÁTĚRU FASÁDY OBJEKTU

PŮDORYSNÉ SCHÉMA

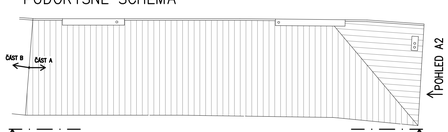

±0,000 = TERÉN VNITŘNÍHO DVORA (HŘIŠTĚ)

ODP.PROJEKTANT	Ing. Karel Greiner	VYPRACOVAL	Ing. Marian Zach
MÍSTO STAVBY	Na Příkopech 895, Chomutov 430 02		
INVESTOR	Statutární město Chomutov, Zborovská 4602, 430 01 Chomutov		
NÁZEV	ZŠ CHOMUTOV, NA PŘÍKOPECH 895 OPRAVA STŘECHY – ETAPA A	DATUM	06/2021
		STUPEŇ	DSP
		ČÍSLO ZAKÁZKY	s020
		MĚŘÍTKO	1:50
VÝKRES	NOVÝ STAV POHLEDY A1–A2	ČÍSLO VÝKRESU	D.1.1–08
		Č. PARÉ	

STATUM
PROJEKTOVÁNÍ, STAVBA A DYNAMIKA STAVEB, AUTORIZOVÁNÁ ČINNOST
Husitská 692/3, 415 01 Teplice
IČ: 28741129, DIČ: CZ28741129
www.statum.cz, info@statum.cz