




ŘEZ B20–B20'

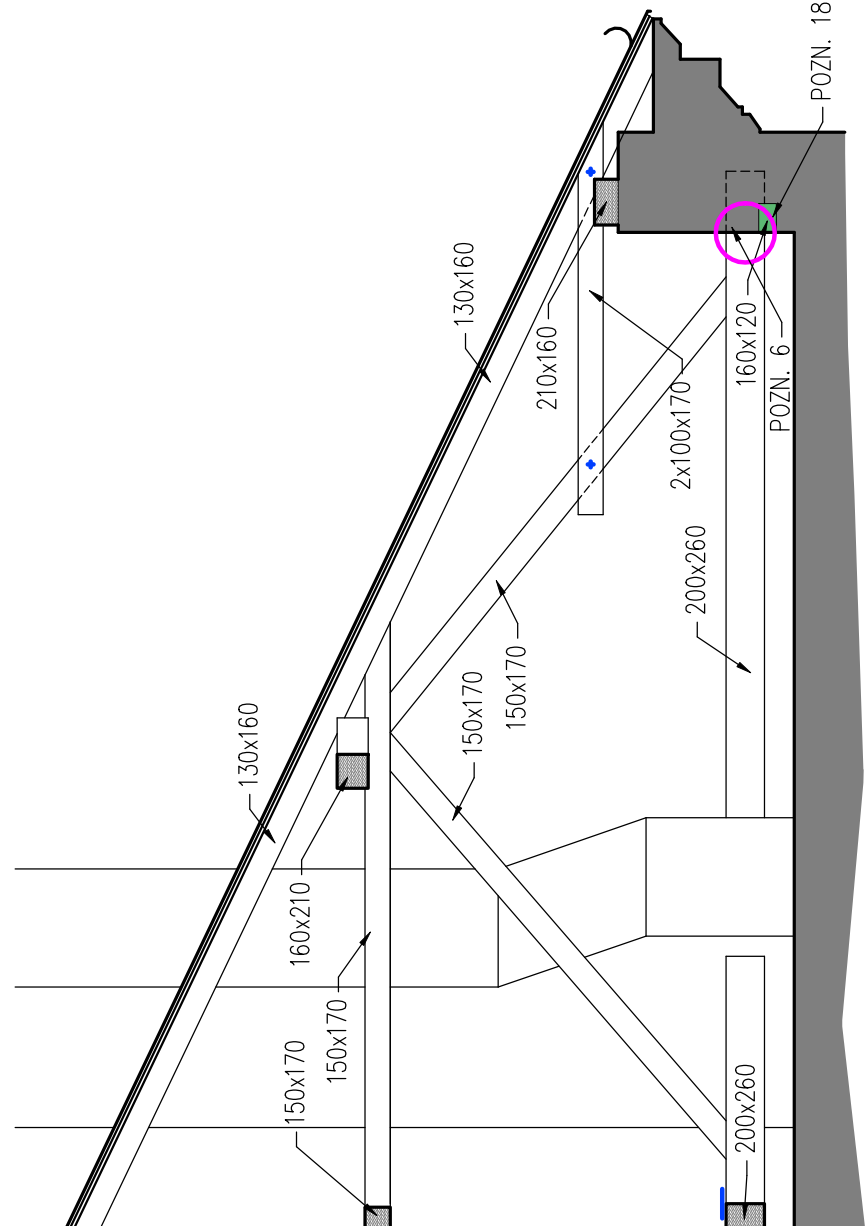


ŘEZ B21–B21'

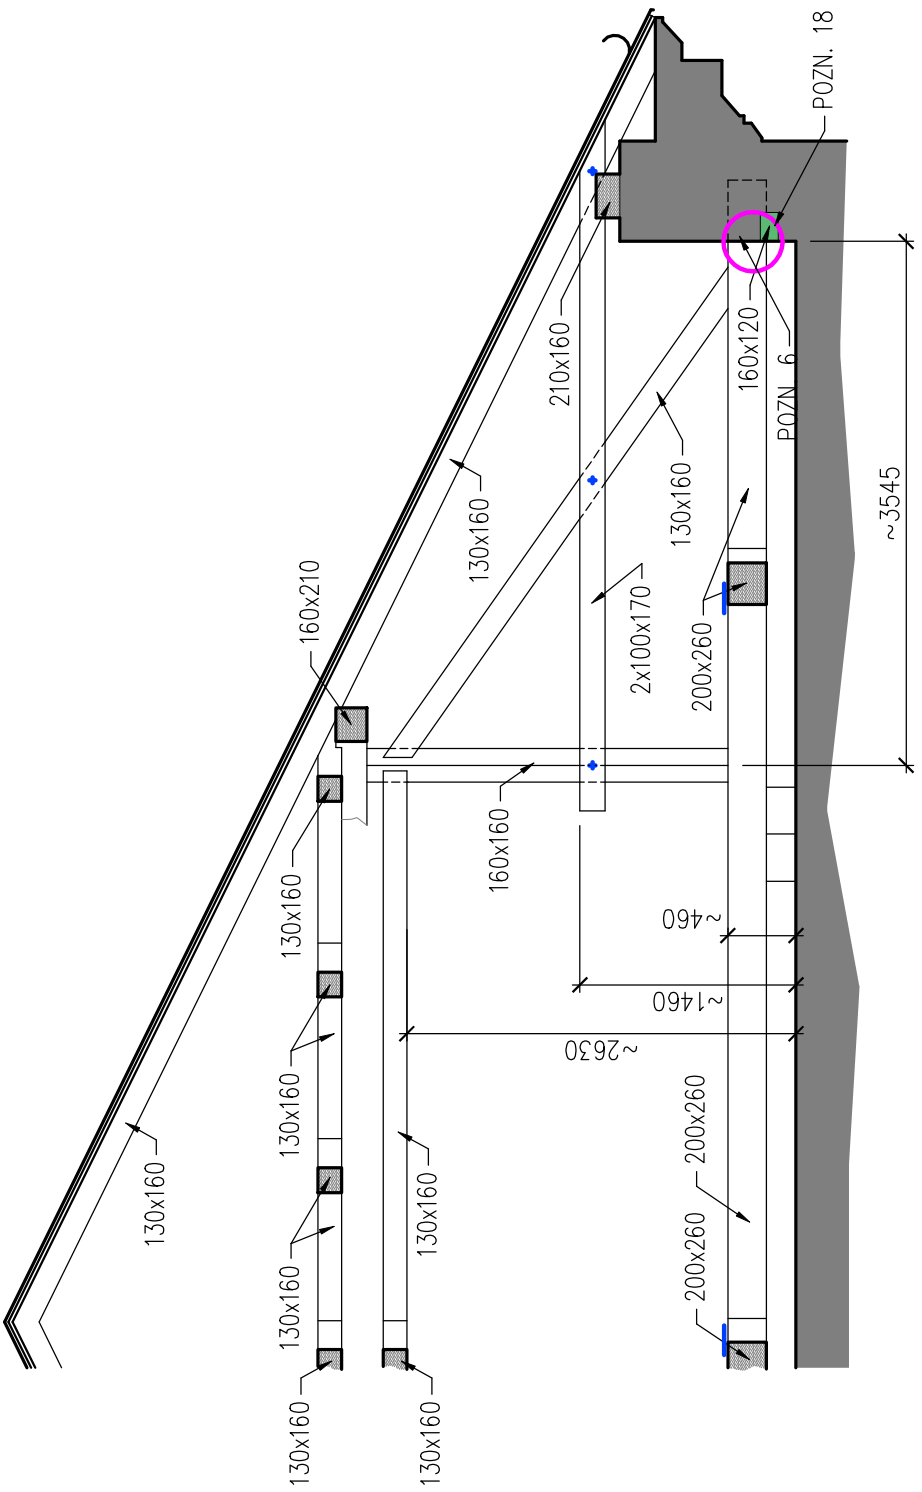


ŘEZ B23–B23'

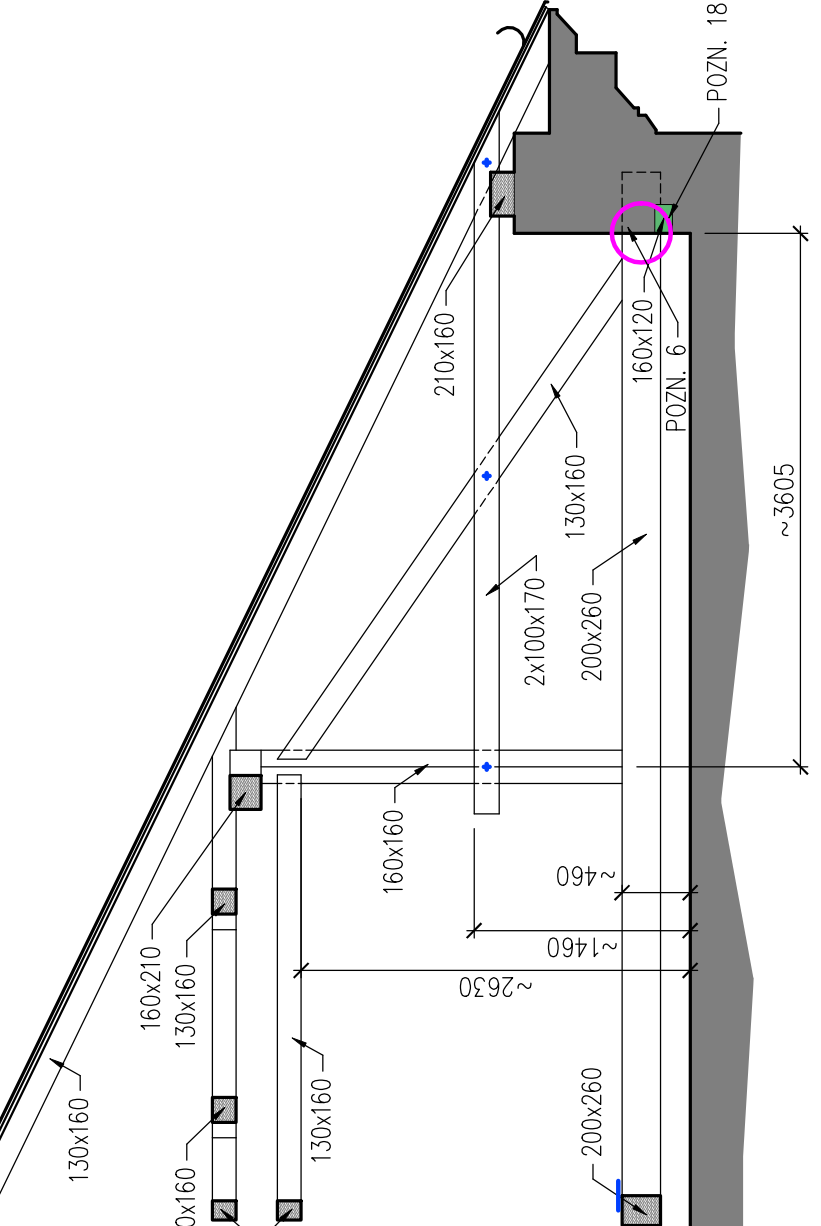

ŘEZ B24–B24'

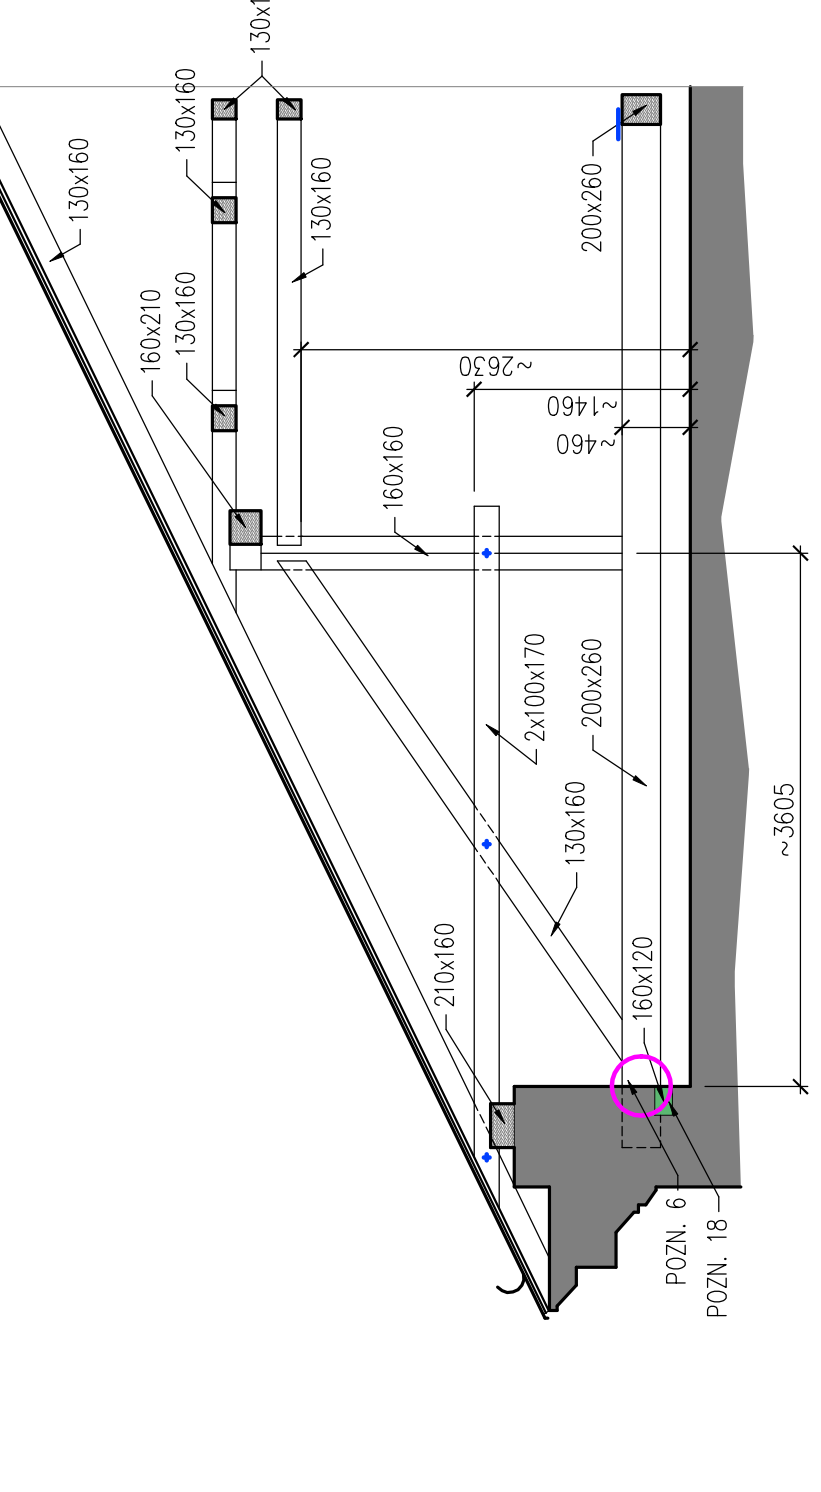

ŘEZ B22–B22'

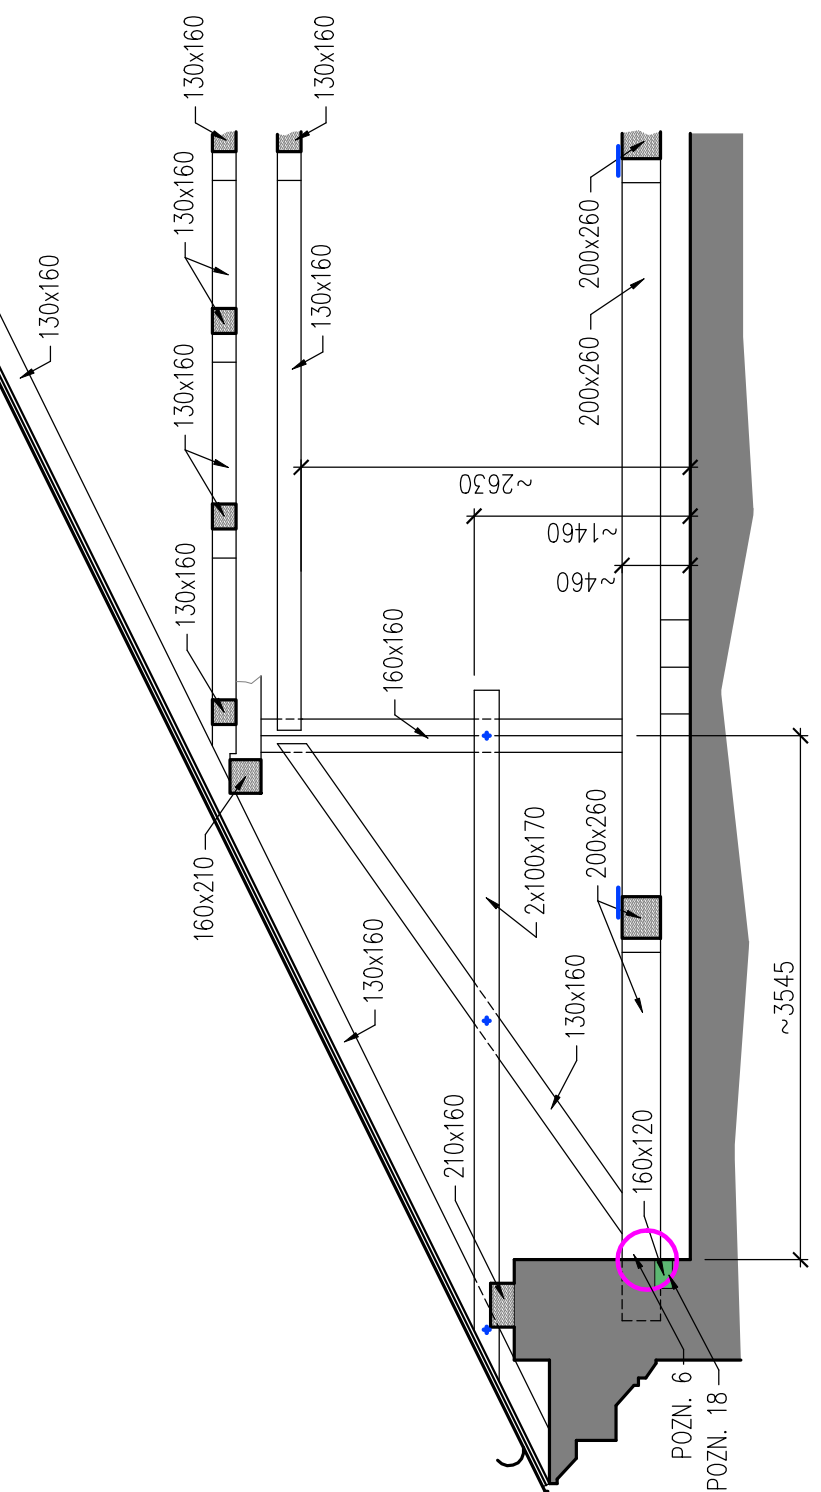

POZNÁMKY

- POZN. PŘED JAKÝMKOLIV ZÁSAHEM DO NOSNÉ KONSTRUKCE KROVU MUSÍ BÝT KONSTRUKCE ZABEZPEČENA A PROVIZORNĚ PODEPRĚNA
- POZN. PŘED ZAHAJENÍM PRACÍ VYČISTIT KROVU OD SUTÍ, ZBYTKŮ STŘEŠNÍ KRYTINY A ODPADU ULOŽENÉHO ZA POZEDNICEMI, ODSTRANIT PTAČÍ TRUS
- POZN. VEŠKERÉ PŘÍSTUPNÉ ČÁSTI OCELOVÝCH SPOJEK, HŘEBŮ A PODPĚR KOTVENÝCH VE ZDI OBROUSIT A NATŘÍT 1X ZAKLADNÍM NÁTĚREM A 1X KRYCÍM NÁTĚREM
- POZN. VEŠKERÉ DŘEVĚNÉ PRVKY NAPADENÉ HNILOBOU A DŘEVOKAZNÝMI HOUBAMI ODSTRANIT 1M ZA VIDITELNÝM POŠKOZENÍM, ODSTRANIT ZBYTKY ZAHNÍLEHO DŘEVA A MYCIELIA DŘEVOKAZNÝCH HUB, PROVĚST FUNGICIDNÍ KONZERVACI PŘÍLEHLÉHO ZDIVA
- POZN. PO CELOPLOŠNÉM ODSTRANĚNÍ KRYTINY ODSTRANIT CELOPLOŠNĚ BEDNĚNÍ, PO KONTROLE VRCHNÍ STRANY DŘEVĚNÝCH PRVKŮ (KROKVE, POZEDNICE, KLĚŠTINY) A PŘÍPADNĚ VÝMĚNĚ POŠKOZENÝCH PRVKŮ OSADIT NOVÉ DŘEVĚNÉ BEDNĚNÍ Z PRKEN TL. 24MM
- POZN. VŠECHNY DŘEVĚNÉ PRVKY KROVU BUDOU V MÍSTECH POVRCHOVÉHO MĚLKÉHO POŠKOZENÍ MECHANICKY OČIŠTĚNY, ODSTRANĚNY DESTRUOVANÉ VRSTVY PRO ZAJIŠTĚNÍ ÚČINNOSTI NATĚRŮ PRVKŮ
- POZN. VEŠKERÉ NATĚRY A OŠETŘENÍ PRVKŮ KROVU A ZDIVA PROVADĚT PŘÍPRAVKY DOPORUČENÝMI MYKOLOGICKÝM PRŮZKUMEM KROVŮ DUBEN/KVĚTEN 2020
- POZN. VEŠKERÉ ČÁSTI KROVU VČETNĚ BEDNĚNÍ OPATŘIT FUNGICIDNÍM OCHRANÝM NÁTĚREM HNĚDÉ BARVY
- POZN. 6 UPRAVIT STYK ČÁSTI TRÁMU SE ZDÍVEM, VYSEKAT KOLEM TRÁMU KAPSU VELIKOSTI MIN. 30–50MM ZE 4 STRAN, POD TRÁM OSADIT PODLOŽKU Z IMPREGNOVANÉHO SMRKOVÉHO DŘEVA NEBO DUBOVÉHO DŘEVA
- POZN. 18 ODSTRANĚNÍ DŘEVĚNÉHO PRVKU, ZAZDĚNÍ OTVORU MIMO PROSTOR POD VAZNÝM TRÁMEM

LEGENDA

- UPRAVIT ULOŽENÍ TRÁMU, VYSEKAT KOLEM ZHLAVÍ KAPSU VE ZDÍVU
PO ODKRYTÍ ZHLAVÍ VYHODNOTIT STUPEŇ DEGRADACE, PŘÍPADNÁ VÝMĚNA POŠKOZENÉ ČÁSTI
- ODSTRANĚNÍ DŘEVĚNÉHO PRVKU, ZAZDĚNÍ OTVORU MIMO PROSTOR POD VAZNÝM TRÁMEM
- OCELOVÝ PRVEK OBROUSIT, NATŘÍT 1x ZÁKLADOVOU BARVOU A 1x VRCHNÍM NÁTĚREM, PŘÍPADNĚ DORTÁHNOUT

VEŠKERÉ ROZMĚRY PRVKŮ OVĚŘIT NA STAVBĚ
ROZMĚRY NA VÝKRESECH JSOU POUZE INFORMATIVNÍ, DÉLKY A PRŮŘEZY V JEDNOTLIVÝCH
VAZBÁCH SE MOHOU LIŠIT

ODP.PROJEKTANT	Ing. Karel Greiner	VYPRACOVAL	Ing. Tomáš Procházka
MÍSTO STAVBY	Na Příkopech 895, Chomutov 430 02		
INVESTOR	Statutární město Chomutov, Zborovská 4602, 430 01 Chomutov		
NAZEV	ZŠ CHOMUTOV, NA PŘÍKOPECH 895 OPRAVA STŘECHY – ETAPA B		
DATUM	06/2021		
STUPEŇ	DSP		
ČÍSLO ZAKÁZKY	s020		
MĚŘÍTKO	1:50		
ČÍSLO VÝKRESU	D.1.1–10		
Č. PÁRE			