




ŘEZ B9–B9’

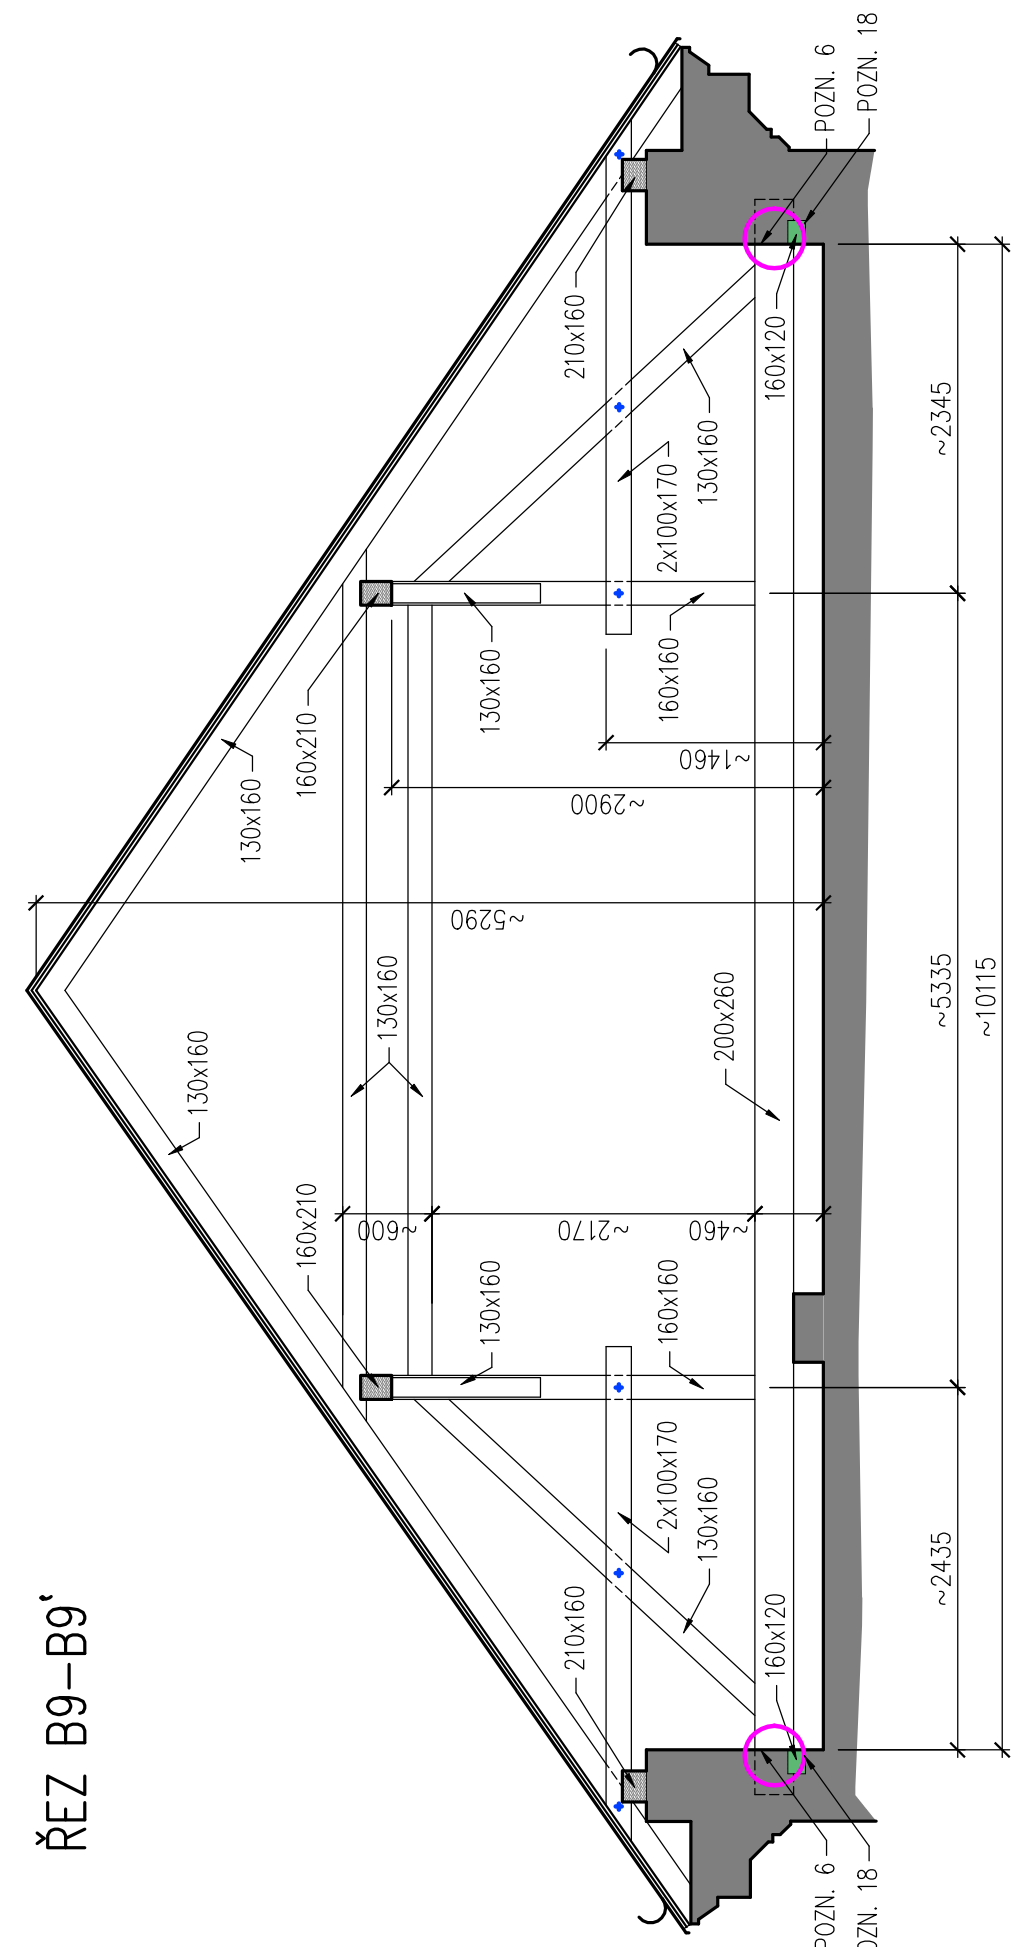


ŘEZ B10–B10’

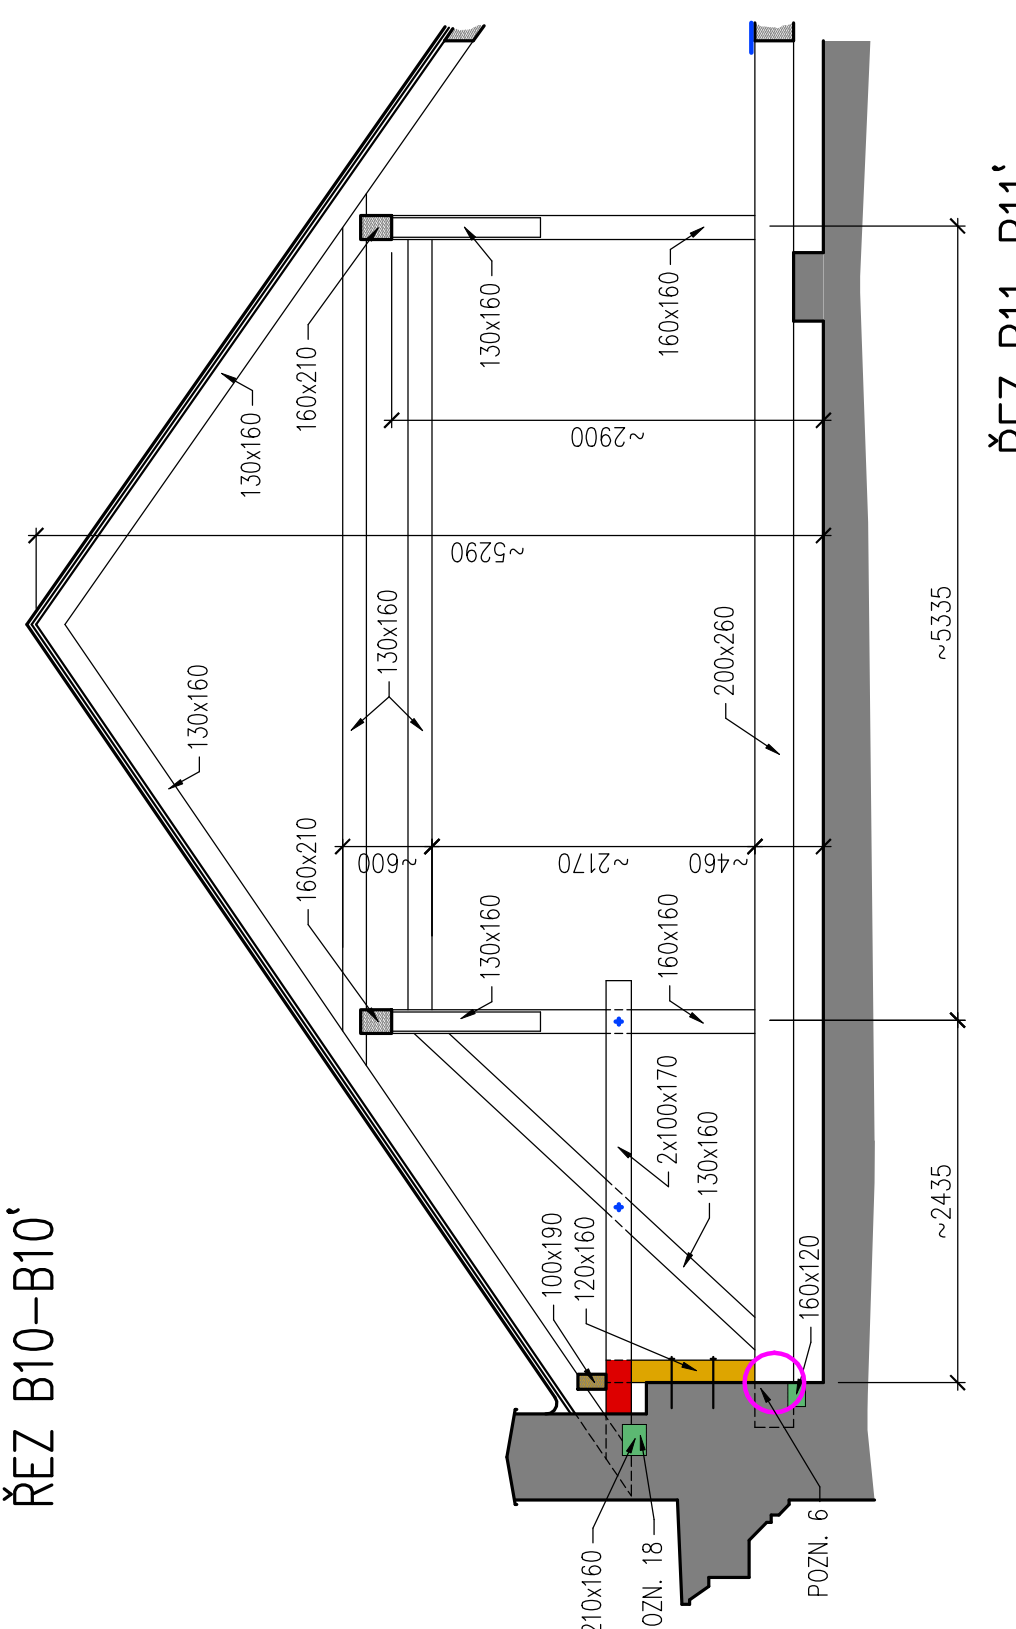



ŘEZ B12–B12’

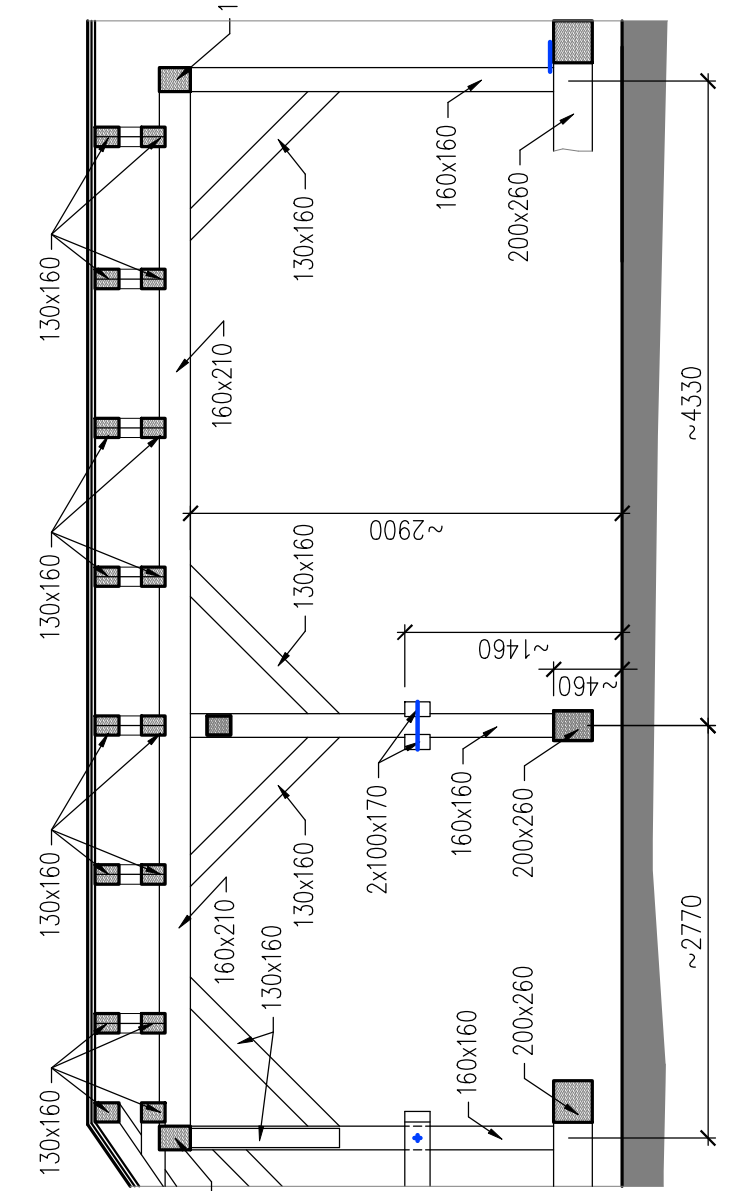


ŘEZ B13–B13’

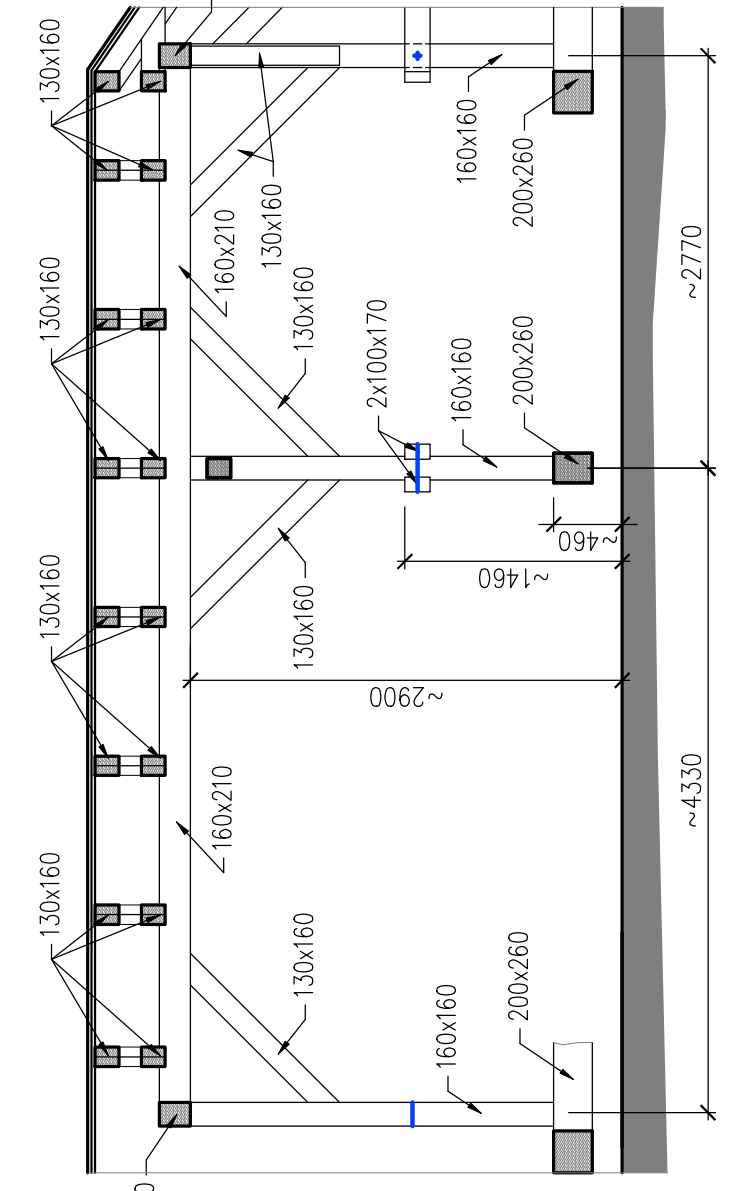


ŘEZ B11–B11’

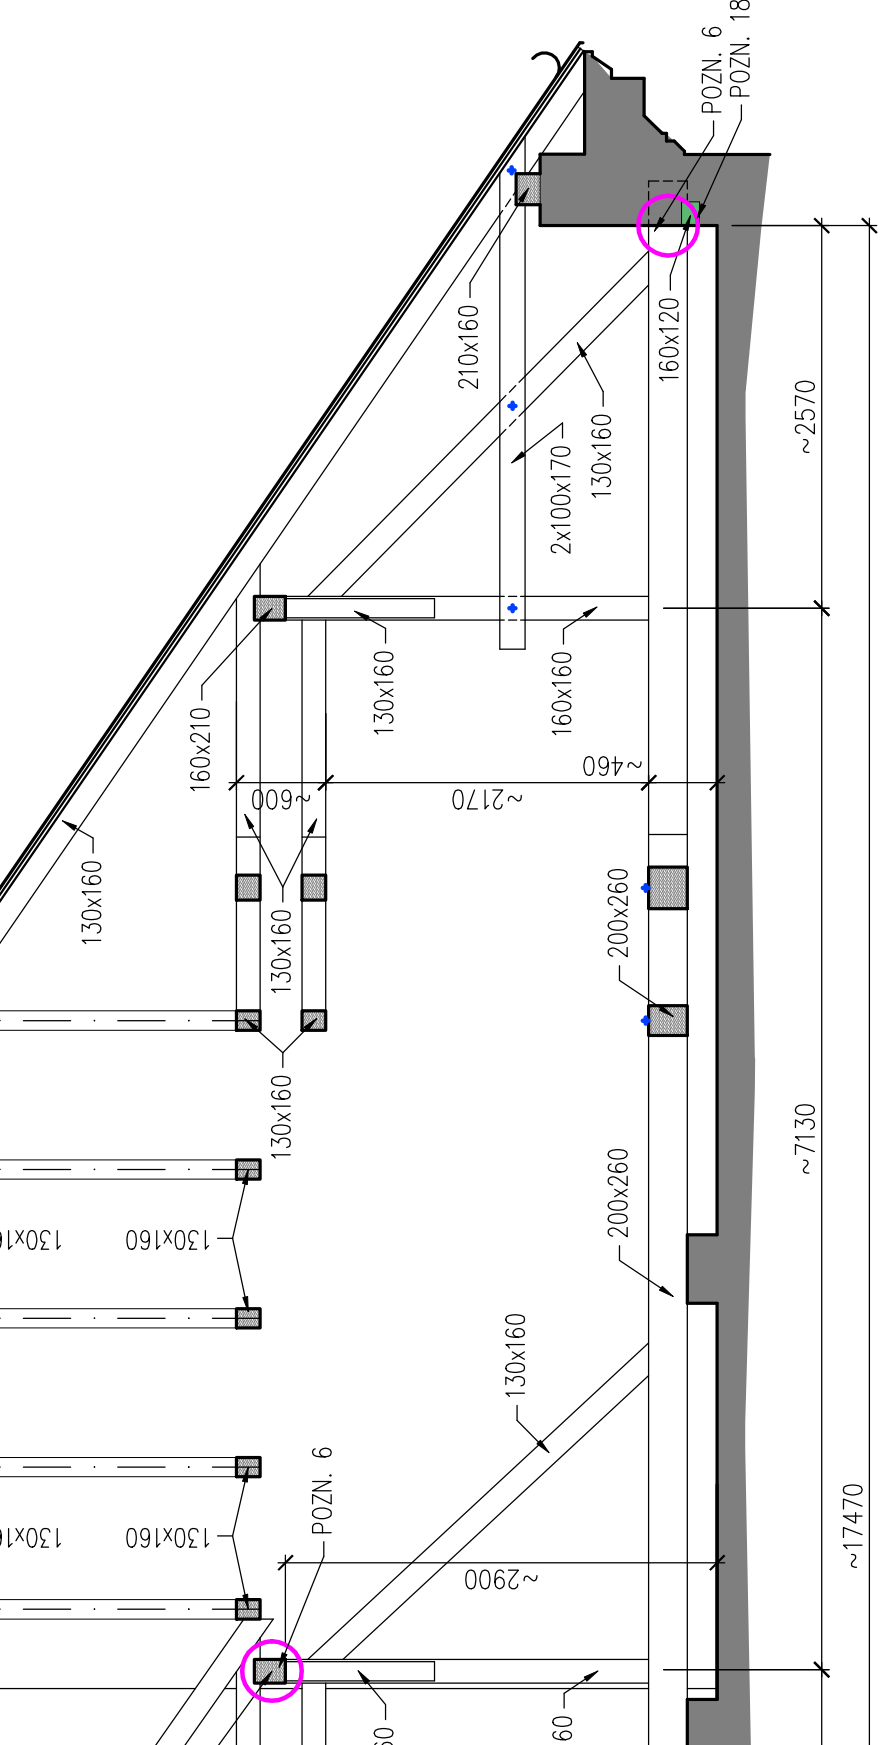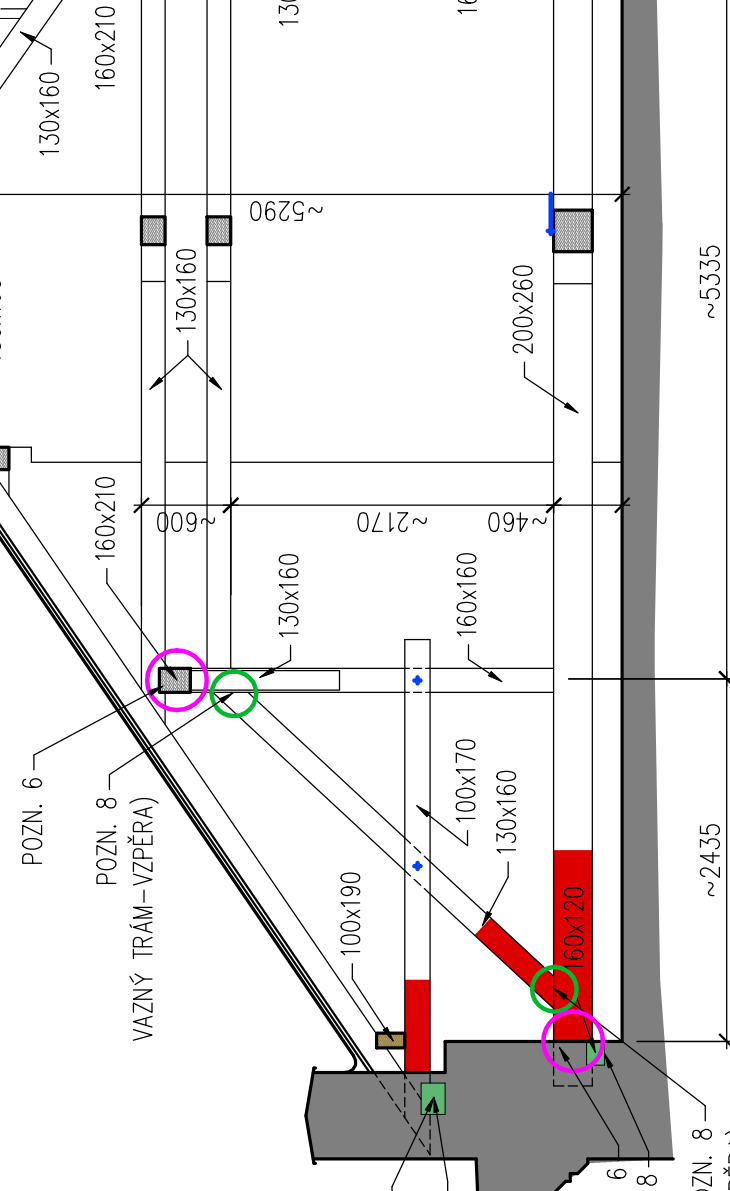


ŘEZ B14–B14’

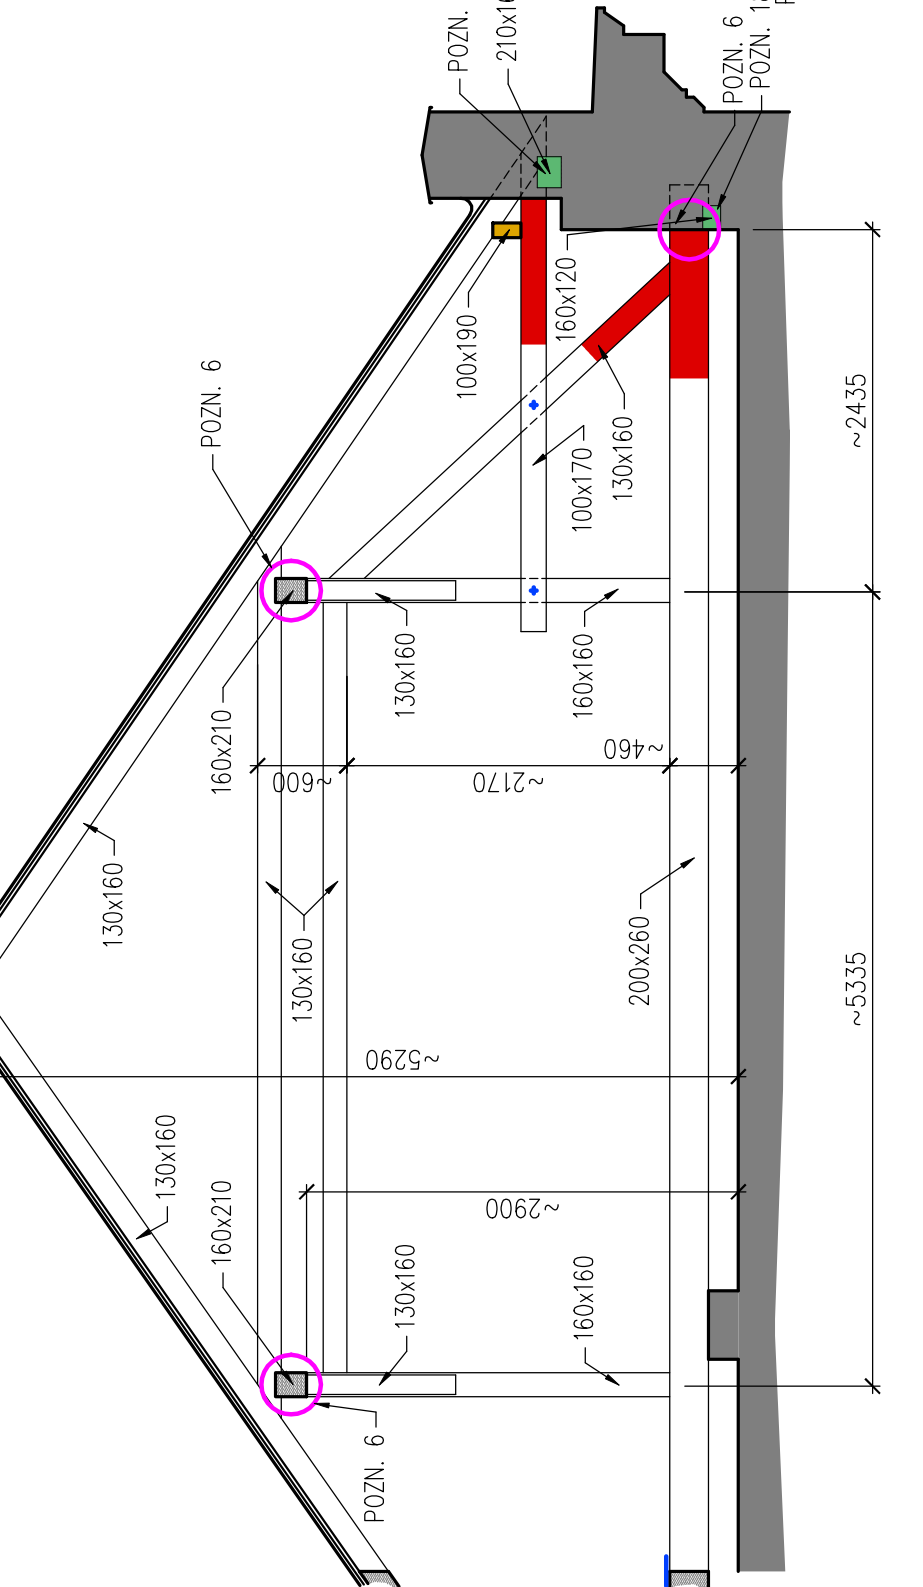

ŘEZ B15–B15’

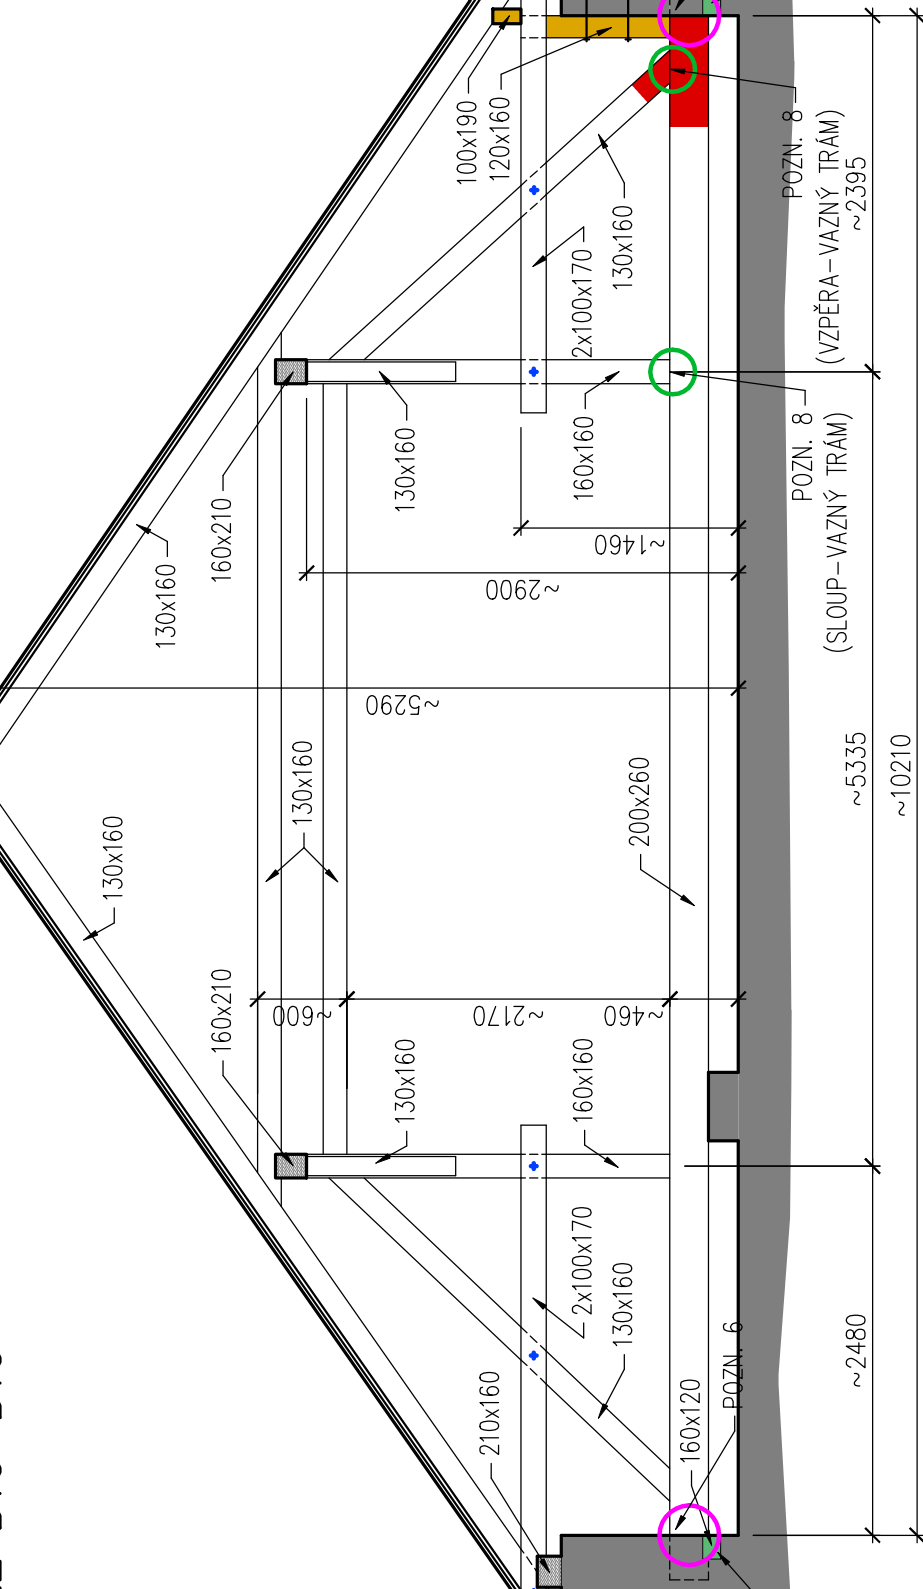

ŘEZ B16–B16’

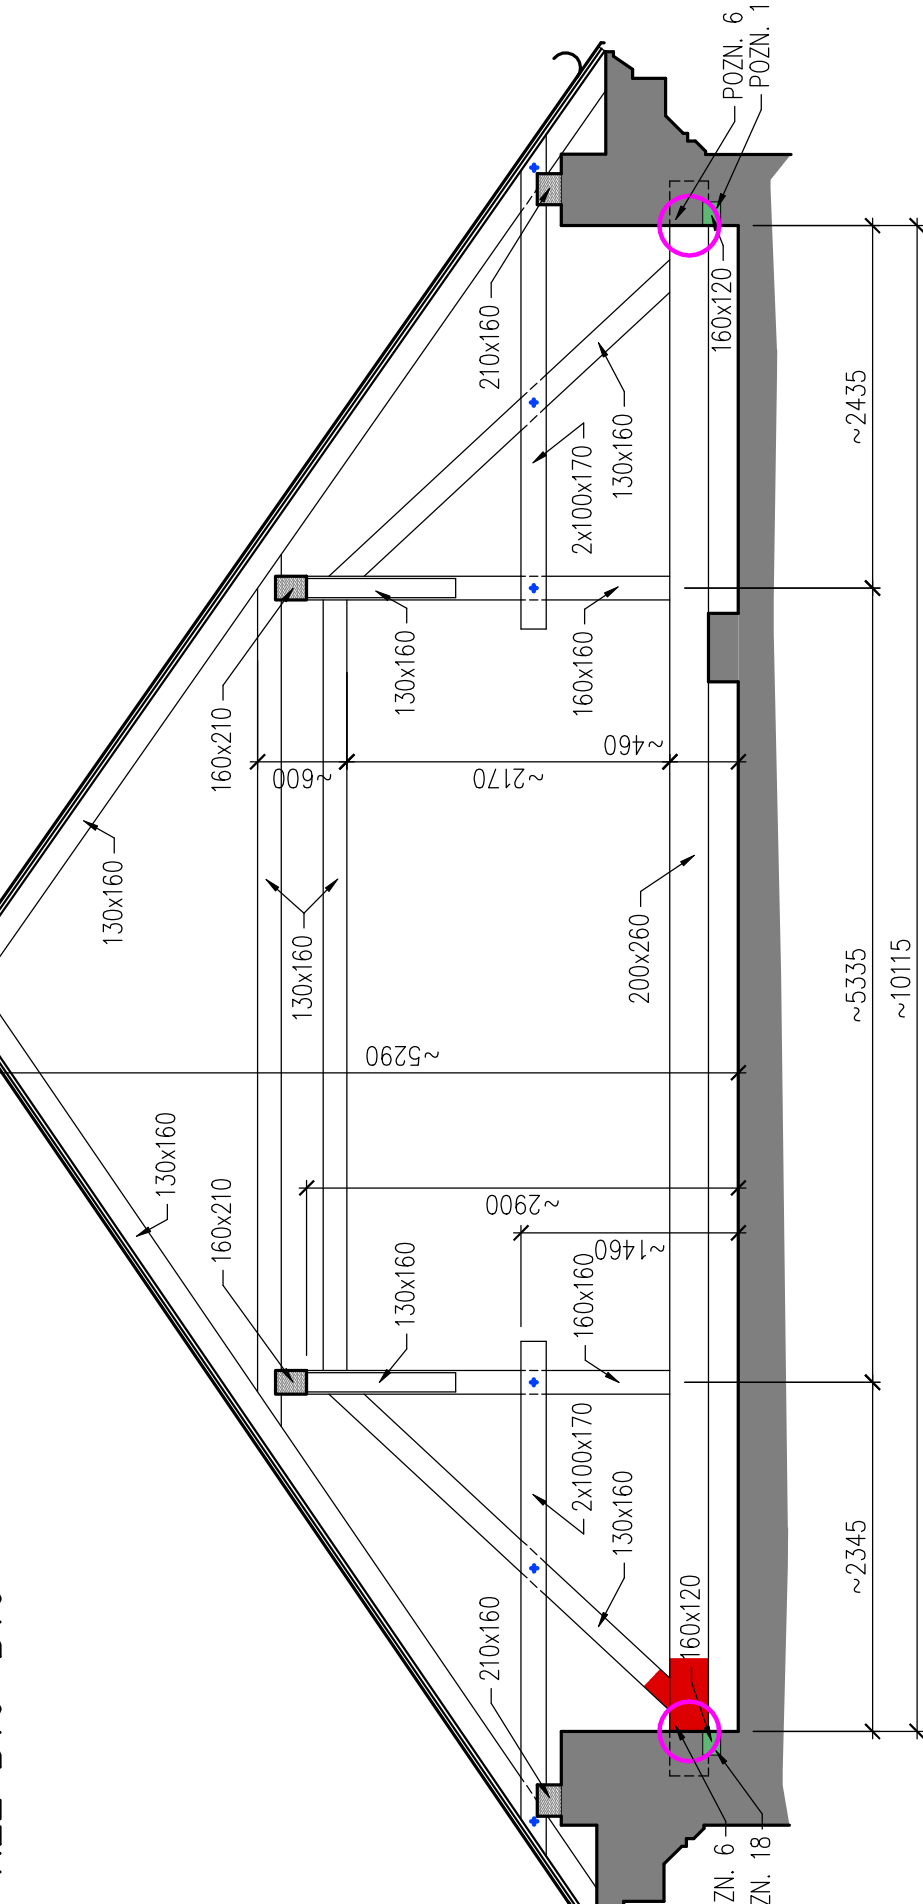

LEGENDA

- UPRAVIT ULOŽENÍ TRÁMU, VYSEKAT KOLEM ZHLAVÍ KAPSY VE ZDIVU
- PO ODKRYTÍ ZHLAVÍ VYHODNOTIT STUPEŇ DEGRADACE, PŘÍPADNÁ VÝMĚNA POŠKOZENÉ ČÁSTI
- DOTÁHNOUT NEBO OPRAVIT UVOLNĚNÝ SPOJ
- VYMĚNIT POŠKOZENÝ DŘEVĚNÝ PRVEK (VAZNÝ TRÁM, KLEŠTINA, KROKEV ATD. VIZ JEDNOTLIVÉ ŘEZY)
- ODSTRANĚNÍ DŘEVĚNÉHO PRVKU
- ODSTRANĚNÍ DŘEVĚNÉHO PRVKU, ZAZDĚNÍ OTVORU MIMO PROSTOR POD VAZNÝM TRÁMEM
- OCELOVÝ PRVEK OBROUST, NATŘÍT 1x ZÁKLADOVOU BARVOU A 1x VRCHNÍM NÁTĚREM, PŘÍPADNĚ DORTÁHNOUT

POZNÁMKY

- PŘED JAKÝMKOLIV ZÁSACHEM DO NOSNÉ KONSTRUKCE KROVU MUSÍ BÝT KONSTRUKCE ZABEZPEČENA A PROMÍZORNE PODPĚRNA**
- POZN. 6** PŘED ZAHÁJENÍM PRACÍ VYČISTIT KROVU OD SUTÍ, ZBYTKŮ STŘEŠNÍ KRYTINY A ODPADU ULOŽENÉHO ZA POZEDNICEMI, ODSTRANIT PTAČÍ TRUS
- POZN. 18** VEŠKERÉ PŘÍSTUPNÉ ČÁSTI OCELOVÝCH SPOJEK, HŘEBŮ A PODPĚR KOTVENÝCH VE ZDI OBROUSTIT A NATŘÍT 1x ZÁKLADNÍM NÁTĚREM A 1x KRYCÍM NÁTĚREM
- POZN. 18** VEŠKERÉ DŘEVĚNÉ PRVKY NARAPADĚNÉ HNILOBOU A DŘEVOKAZNÝMI HOUBAMI ODSTRANIT 1M ZA VIDITELNÝM POŠKOZENÍM, ODSTRANIT ZBYTKY ZAHNÍLEHO ZDIVA
- POZN. 18** PROVEST FUNKČNÍM KONZERVACÍ PŘÍLEHLEHO ZDIVA
- POZN. 18** PO CELOPOLOŠNĚM ODSTRANĚNÍ KRYTINY ODSTRANIT CELOPOLOŠNĚ BEDNĚNÍ, PO KONTROLE VRCHNÍ STRANY DŘEVĚNÝCH PRVKŮ (KROKVE, POZEDNICE, KLEŠTINY) A PŘÍPADNĚ VÝMĚNU POŠKOZENÝCH PRVKŮ OSADIT NOVĚ DŘEVĚNÉ BEDNĚNÍ Z PRKEN TL. 24MM
- POZN. 18** VŠECHNY DŘEVĚNÉ PRVKY KROVU BUDOU V MÍSTĚCH POVRCHOVÉHO MĚLKÉHO POŠKOZENÍ MECHANICKY OČIŠTĚNY, ODSTRANĚNÝ DESTRUOVANÉ VRSTVY PRO ZAJIŠTĚNÍ ÚČINNOSTI NÁTĚRU PRVKŮ
- POZN. 18** VEŠKERÉ NATĚRY A OČIŠTĚNÍ PRVKŮ KROVU A ZDIVA PROVÁDEBT PŘÍPRAVKY DOPOROUČENÝMI MYKOLOGICKÝM PRŮZKUMEM KROVŮ DUBEN/KVĚTEN 2020
- POZN. 6** VEŠKERÉ ČÁSTI KROVU VČETNĚ BEDNĚNÍ OPATŘIT FUNKČNÍM OCHRANÝM NÁTĚREM HNĚDÉ BARVY
- POZN. 6** UPRAVIT STYK ČÁSTÍ TRÁMU SE ZDÍVEM, VYSEKAT KOLEM TRÁMU KAPSU VELIKOSTI MIN. 30-50MM ZE 4. STRAN, POD TRÁM OSADIT PODLOŽKU Z IMPREGNOVANÉHO SMRKOVÉHO DŘEVA NEBO DUBOVÉHO DŘEVA
- POZN. 8** DOTÁŽENÍ UVOLNĚNÉHO SPOJE DŘEVĚNÝCH PRVKŮ
- POZN. 18** ODSTRANĚNÍ DŘEVĚNÉHO PRVKU, ZAZDĚNÍ OTVORU MIMO PROSTOR POD VAZNÝM TRÁMEM

VEŠKERÉ ROZMĚRY PRVKŮ OVĚŘIT NA STAVBĚ
ROZMĚRY NA VÝKRESECH JSOU POUZE INFORMATIVNÍ, DÉLKY A PŘÍRŮZKY V JEDNOTLIVÝCH VAZBÁCH SE MOHOU LIŠIT

ODP.PROJEKTANT		Ing. Karel Greiner	VYPRACOVAL	Ing. Tomáš Procházka
MÍSTO STAVBY		Na Příkopěch 895, Chomutov 430 02		
INVESTOR		Statutární město Chomutov, Zborovská 4602, 430 01 Chomutov		
NÁZEV		ZŠ CHOMUTOV, NA PŘÍKOPĚCH 895		
VÝKRES		OPRAVA STŘECHY – ETAPA B		DATUM
		NOVÝ STAV		06/2021
				STUPEŇ
				ČÍSLO ZAKÁZKY
				s020
				MĚŘÍTKO
				1:50
				Č. PARE
				D.1.1–08