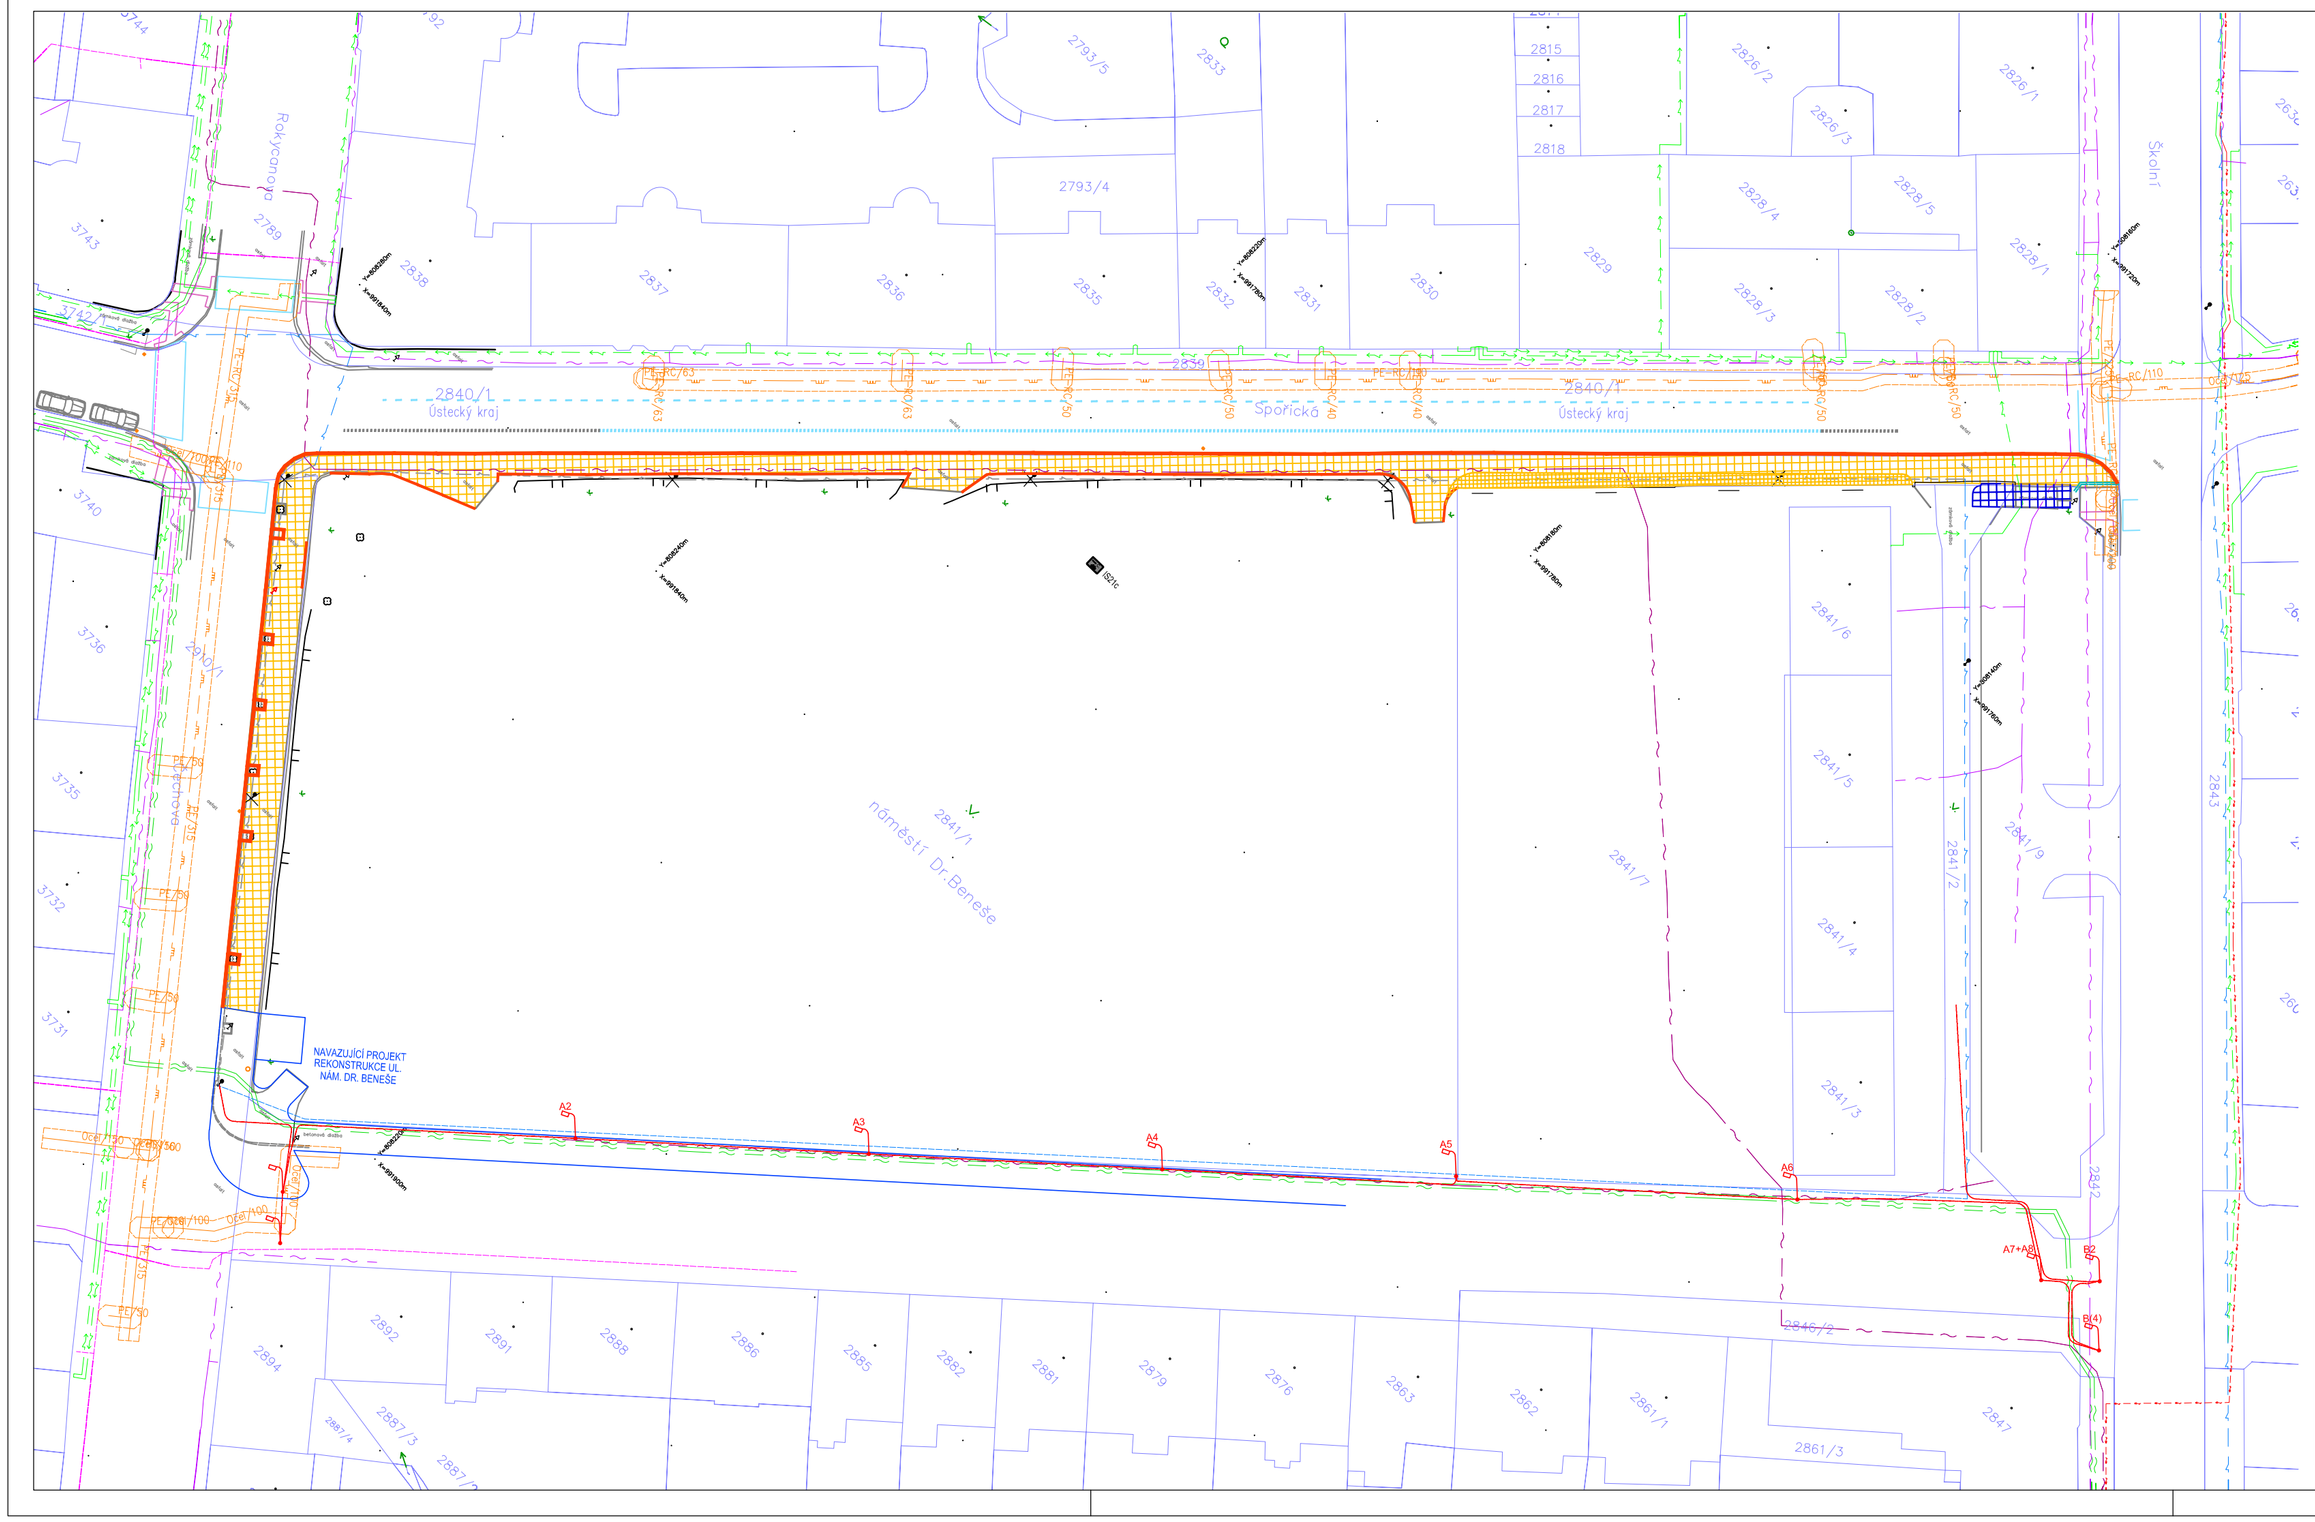

LEGENDA SÍTÍ
STÁVAJÍCÍ SÍTĚ

- stávající vodovod
- stávající jednotná kanalizace
- stávající slaboproudé kabely CETIN
- neprovozované slaboproudé kabely CETIN
- stávající plynovod STL
- ochranné pásmo plynovodu NTL – 1,0 m
- stávající kabely VN ČEZ Distribuce
- stávající rozvody NN ČEZ Distribuce
- stávající slaboproudé kabely UPC, přípojoť metropolitní síť
- stávající slaboproudé kabely TelcoPro
- stávající/rušené veřejné osvětlení
- kabel VO zrušený v rámci předchozí etapy rekonstrukce
- kabel VO provedený v rámci předchozí etapy rekonstrukce
- stávající, rušené lampy VO

LEGENDA ZPEVNĚNÝCH PLOCH
STÁVAJÍCÍ STAV

- stávající rozhraní zpevněných ploch
- stávající rozhraní zpevněných ploch – rušeno v rámci předchozích etap rekonstrukce
- stávající varovné prvky

BOURANÉ KONSTRUKCE – POVRCHY KOMUNIKACÍ

- VYBOURÁNÍ CHODNÍKŮ – POVRCH ASFALTOVÝ – PODKLAD DO100 mm
- VYBOURÁNÍ KOMPLETNÍ KONSTRUKCE CHODNÍKU
- VYBOURÁNÍ POVRCHU CHODNÍKŮ – POVRCH ZÁMKOVÁ DLAŽBA
- VYBOURÁNÍ SILNIČNÍCH OBRUBNÍKŮ VČETNĚ LOŽE

NAVAZUJÍCÍ PROJEKTY

- STAVBA V REALIZACI – REKONSTRUKCE UL. NÁMĚSTÍ DR. BENEŠE

ZODP. PROJ.	VYPRACOVAL	KONTROLOVAL
Ing. Šárka Pelcová		Ing. Šárka Pelcová
KRAJ: Ústecký kraj	ST.ÚŘAD: Chomutov	
INVESTOR: Statutární město Chomutov		

IQPROJEKT
Projekční kancelář
Školní 3635, 430 01 Chomutov
tel.: 775 220 397
info@iqprojekt.cz

Rekonstrukce chodníku a VO v ulici Čechova a Spořická, Chomutov

FORMÁT	3xA4
DATUM	09/2019
ÚČEL	DUR+DSP
ČÍSLO ZAKÁZKY	2019013

SITUACE - BOURÁNÍ

MĚŘÍTKO	ČÍSLO VÝKRESU
1:500	D.1.1.03