

LEGENDA POZEMKŮ

	číslo	výměra	druh pozemku,	vlastník
	parcely	m2	využití	
katastrální území				
Chomutov I	284/1/1	7973	Ostatní plocha, zeleň	Statutární město Chomutov, Zborovská 4602, 43001 Chomutov
Chomutov I	2910/1	8182	Ostatní plocha, ostatní komunikace	Statutární město Chomutov, Zborovská 4602, 43001 Chomuto v
Chomutov I	2841/9	834	Ostatní plocha, dopravní	Statutární město Chomutov, Zborovská 4602, 43001 Chomutov
Chomutov I	2840/1	13750	Ostatní plocha, ostatní komunikace	Statutární město Chomutov, Zborovská 4602, 43001 Chomutov
Chomutov I	2841/2	201	Ostatní plocha, zeleň	Statutární město Chomutov, Zborovská 4602, 43001 Chomutov
Chomutov I	2839	362	Ostatní plocha, ostatní komunikace	Statutární město Chomutov, Zborovská 4602, 43001 Chomutov
Chomutov I	3742/1	415	Ostatní plocha, jiná	Statutární město Chomutov, Zborovská 4602, 43001 Chomutov
Chomutov I	2789	2823	Ostatní plocha, ostatní komunikace	Statutární město Chomutov, Zborovská 4602, 43001 Chomutov

NAVRHOVANÝ STAV

SO 101 – REKONSTRUKCE CHODNÍKU



- CHODNÍK PRO PĚŠÍ, POVRCH BETONOVÁ DLAŽBA
- STÁNÍ PRO KONTEJNERY, POVRCH BETONOVÁ DLAŽBA
- OSAŽENÉ PLOCHY – KAČÍREK, VÝSADBA TRVALEK A SKALNÍČEK

SO 102 – NOVÁ PLOCHA PRO KONTEJNERY

- STÁNÍ PRO KONTEJNERY, POVRCH BETONOVÁ DLAŽBA

SO 401 – OBNOVA VEŘEJNÉHO OSVĚTLENÍ

- Nový kabelový rozvod VO
- Navrhované lampy VO
- Navrhovaná lampa VO pro přechod pro chodce

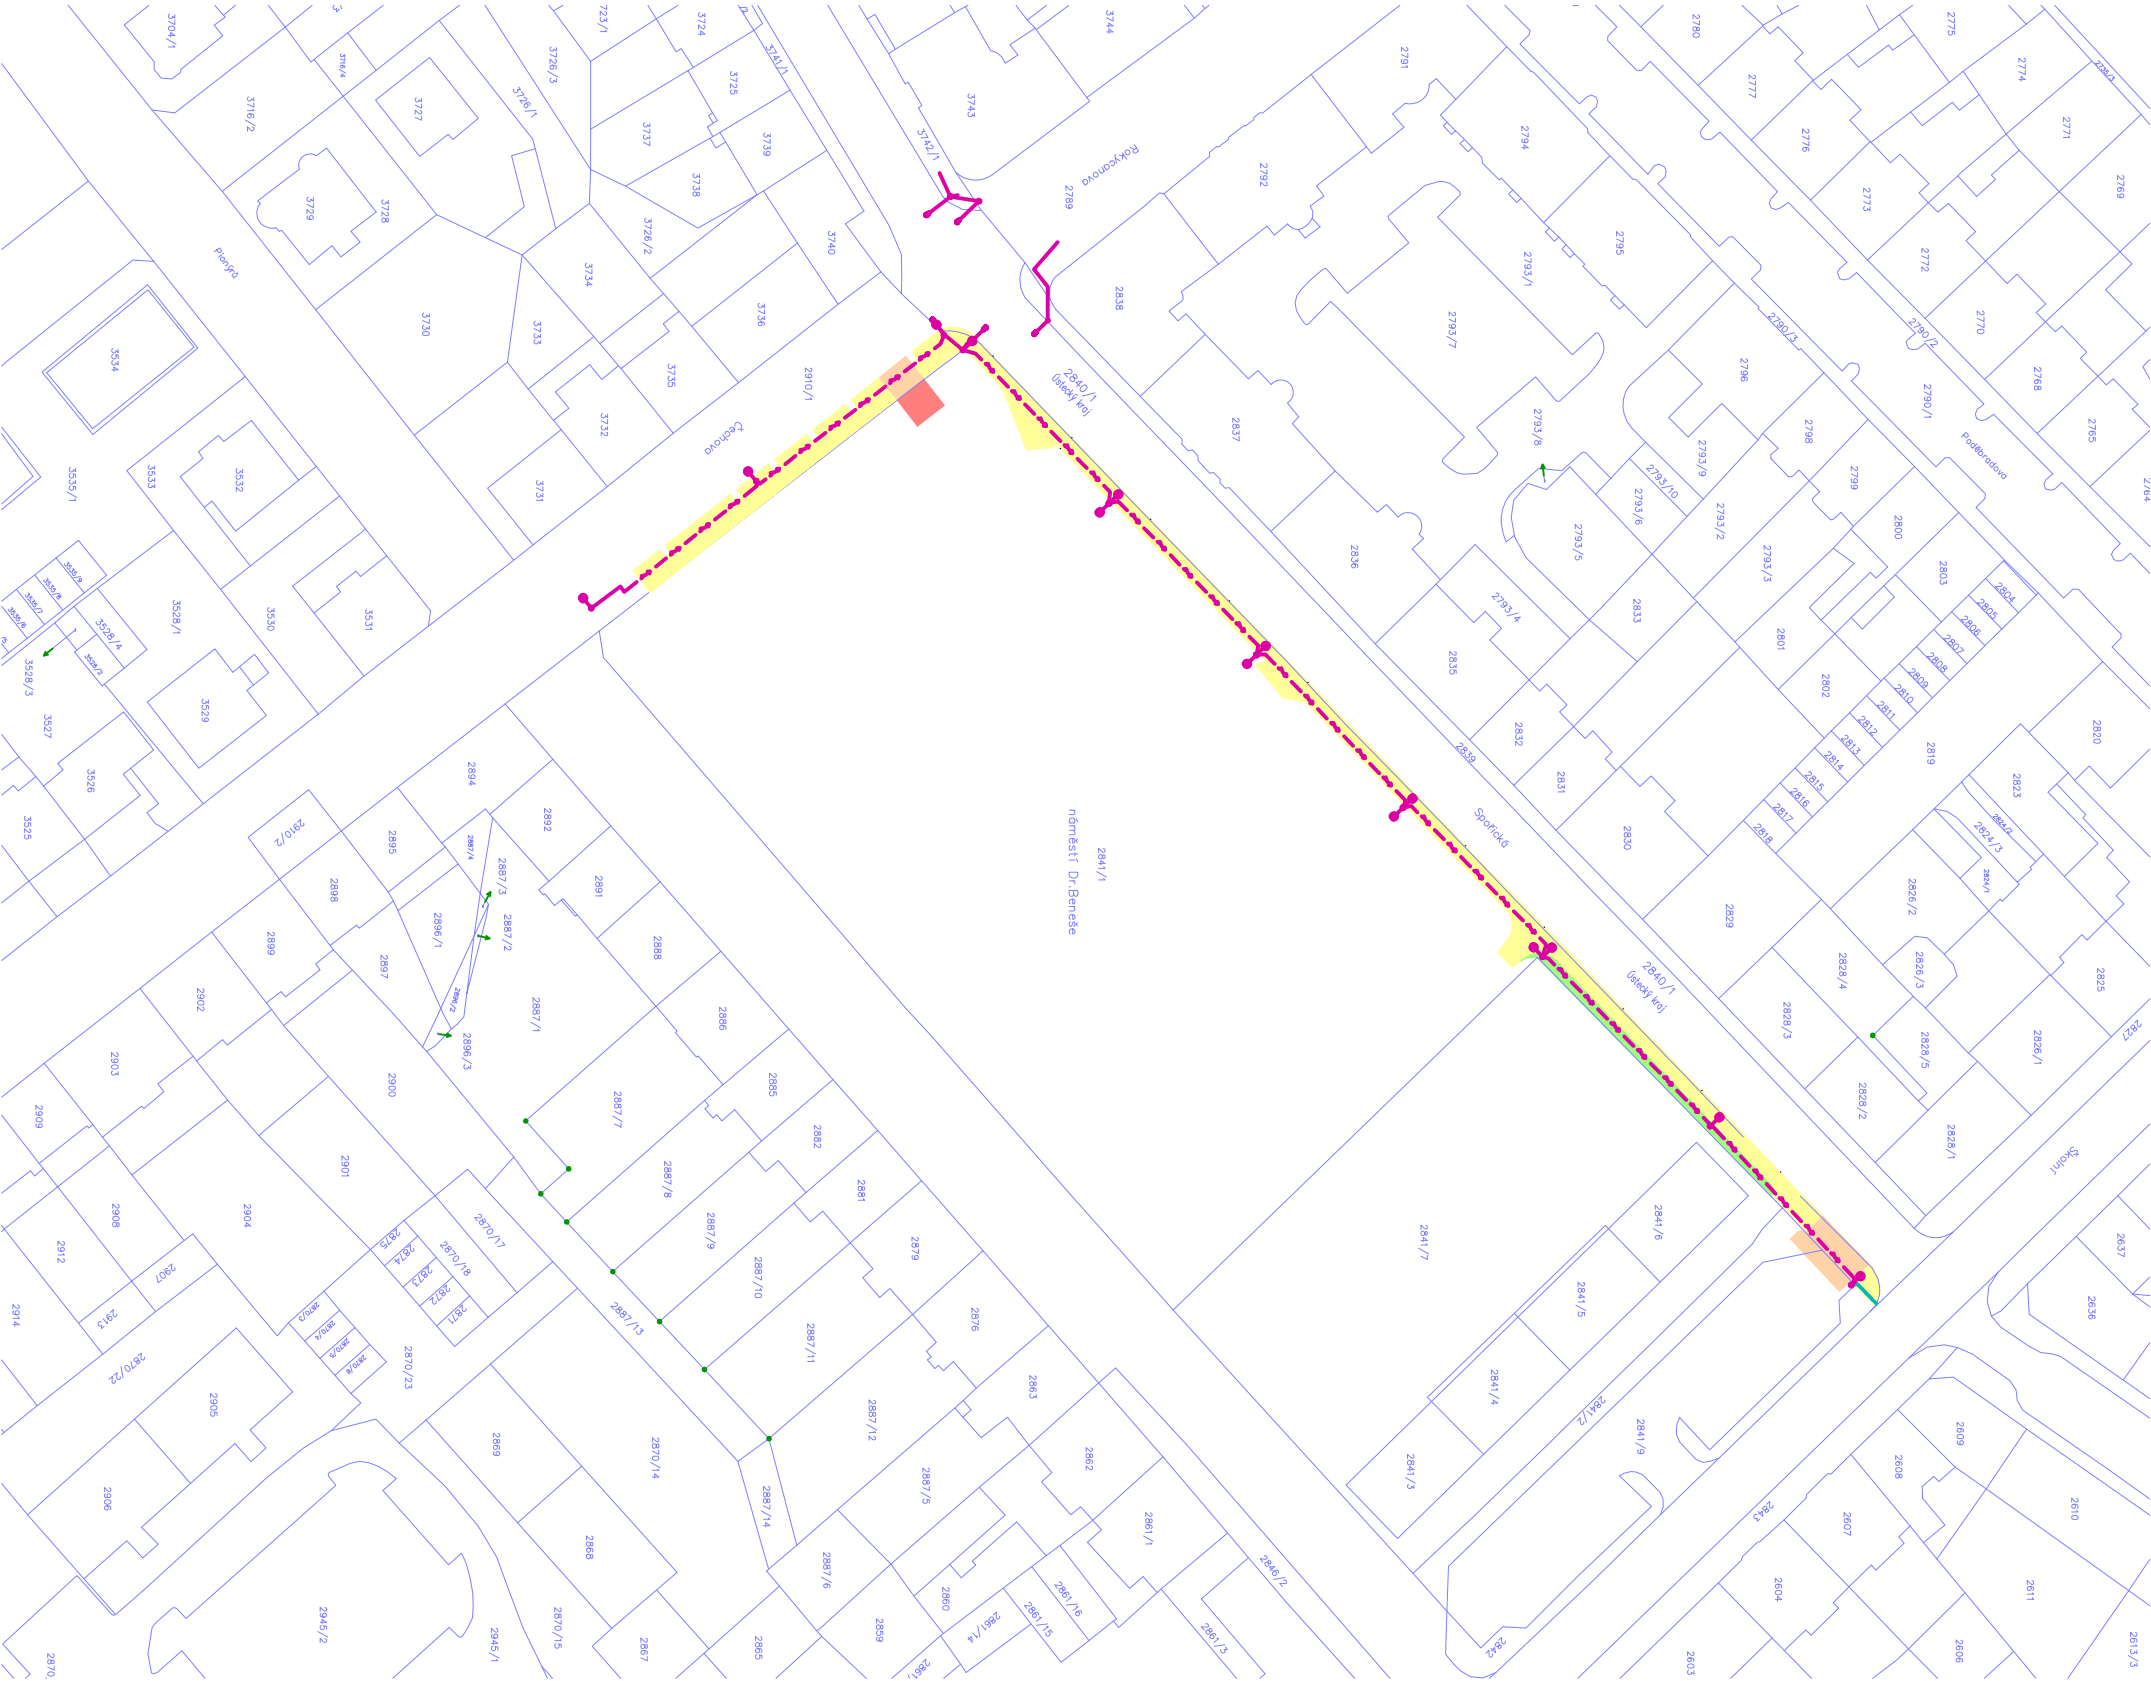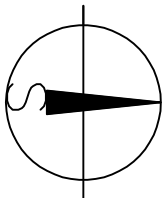

ZODP. PROJ.	VYPRACOVAL	KONTROLOVAL
Ing. Šárka Pelcová		Ing. Šárka Pelcová
KRAJ: Ústecký kraj	ST.ÚŘAD: Chomutov	
INVESTOR: Statutární město Chomutov		
Rekonstrukce chodníku a VO v ulici Čechova a Spořičká, Chomutov		
ZÁKRES DO KATASTRU		
FORMÁT		2xA4
DATUM		09/2019
ÚČEL		DUR+DSP
ČÍSLO ZAKÁZKY		2019013
MĚŘÍTKO		1:1000
		ČÍSLO VÝKRESU
		C02

Projekční kancelář
Školní 3635, 430 01 Chomutov
tel.: 775 220 397
info@iaprojekt.cz