




Pavilon A

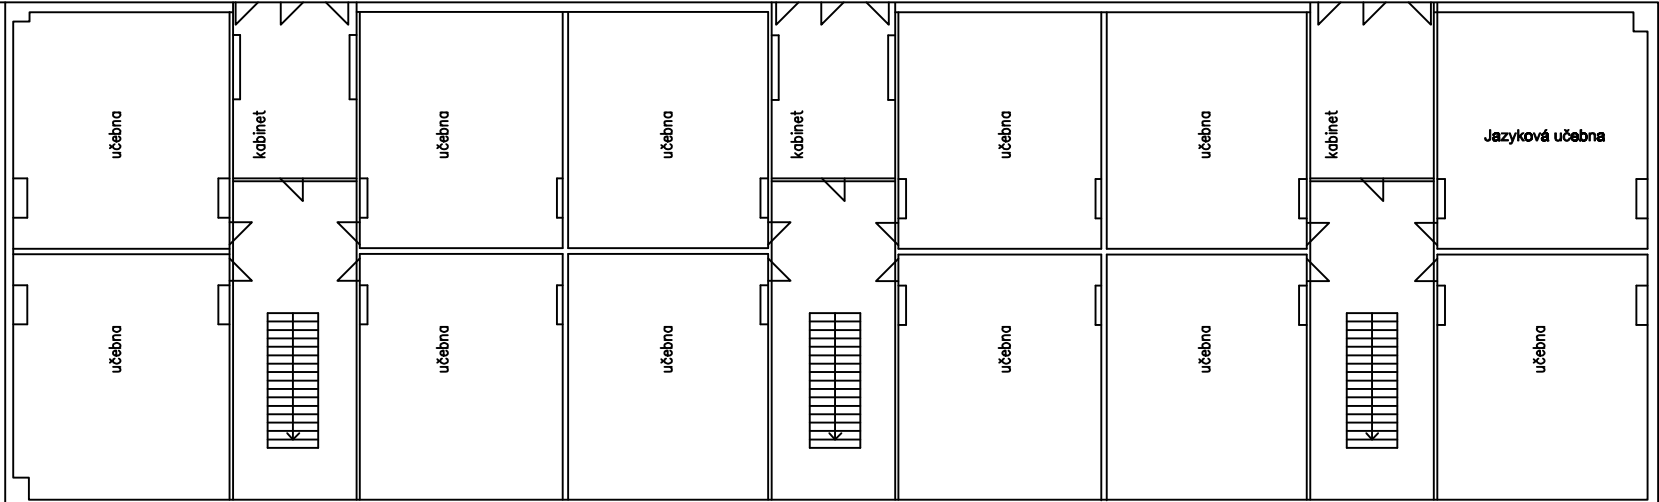

Pavilon B

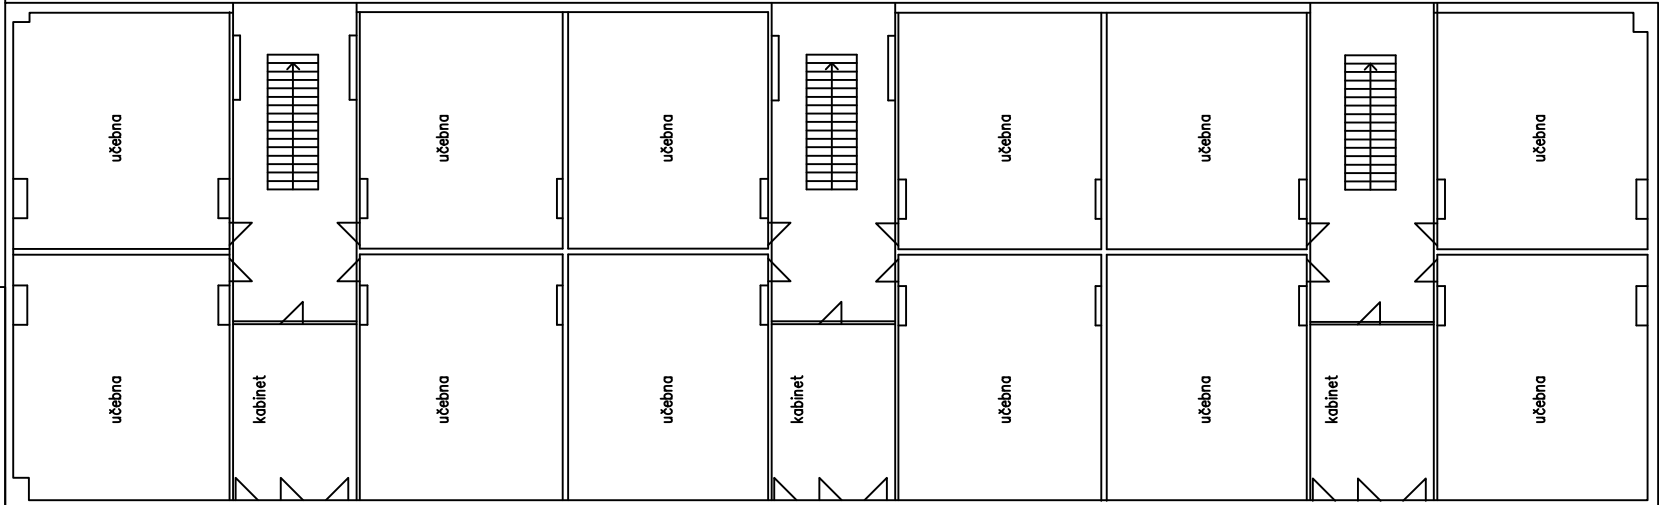

Investor: Statutární město Chomutov Zborovská 4602, 430 01 Chomutov IČO: 00261891				
Odpovědný projektant	Vypracoval	Kontroloval		
Oprávněná osoba kooperanta:			číslo zakázky:	
Odpovědný projektant	Vypracoval	Kontroloval	 <div>Revoluční 38/2, 430 02 Chomutov tel./fax: 474 652 962, 777 290 173 e-mail: kapatelier@kapatelier.cz website: www.kapatelier.cz</div>	
P. ŠRYTR, AUT. TECH.	JAROSLAV JINDŘICH			
<div>stavba: INFRASTRUKTURA ZŠ CHOMUTOV - odborné učebny - přírodní vědy, technické a řemeslné obory objekt: Hornická 4387, Chomutov profese: C - SITUACE obsah: 2.NP SITUACE</div>			formát	
			číslo zakázky	
			stupeň dokumentace	DPS
			datum 1.vydání	01/2020
			měřítko	
			číslo výkresu:	výtisk číslo:
název dlg.souboru:			datum revize:	číslo revize:
			C-6.1.	