

MULTIMEDIÁLNÍ UČEBNA PRO VÝUKU CIZÍCH JAZYKŮ A INFORMAČNÍCH TECHNOLOGIÍ

PŮDORYS – 2.NP

LEGENDA MATERIÁLŮ

STÁVAJÍCÍ STĚNA ZDĚNA

DEMONTOVANÉ KONSTRUKCE

LEGENDA ZÁMEČNICKÝCH VÝROBKŮ

LIŤINOVÉ TOPNÉ TĚLESO 650x600x150mm (11 ŽEBER) – 5ks OBROUŠENÍ VČ. STOUPAČEK

LIŤINOVÉ TOPNÉ TĚLESO 900x600x150mm (15 ŽEBER) – 2ks OBROUŠENÍ VČ. STOUPAČEK

TABULKA MÍSTNOSTÍ


OZN.	NÁZEV	PLOCHA (m²)	SV. VÝŠKA (m)	PODLAHA	POZNÁMKA
1.2	JAZYKOVÁ UČEBNA + IT 2	62,87	3,800	LINOLEUM	OMYV. POVRCH v.1400

POPIS PRACÍ JAZYKOVÁ UČEBNA


- Stávající topná tělesa 3ks budou obroušena (1x11 žeber a 2x15 žeber) + 2x stoupačka
- Vybourání hygienického koutku
- Demontáž dveří 2ks vč. obroušení zárubně a odstranění prahů
- Demontáž parapetů 4ks
- Demontáž podlahové krytiny linoleum
- Demontáž lišt s elektro rozvody
- Demontáž stávající tabule a nástěnek
- Odstanění stávajícího nábytku, žaluzií
- Demontáž stávajícího osvětlení (6x zářivka a 2x lampa) vč. zásuvek na zdi 2ks a vypínačů 2ks, rozhlas
- Odmontování wifi a reku
- Stávající podlahová krytina bude odstraněna až na podkladní beton
- Stěny a stropy vč. průvlaků budou kompletně oskrábány

OBOECNÉ ZÁSADY:

- VŠECHNY ROZMĚRY JE NUTNÉ OVĚŘIT NA STAVBĚ
- VŠEKERÉ STAVEBNÍ KONSTRUKCE A SYSTÉMY BUDOU PROVÁDĚNY V SOULADU S TECHNOLOGICKÝMI PŘEDPISY A POSTUPY DANÉHO VÝROBEČI
- VŠEKERÉ ZDĚNÉ KONSTRUKCE JSOU KÓTOVANÉ BEZ OMÍTEK
- V RÁMCI STAVBNÍ PŘÍPRAVENOSTI PRO INSTALACE ROZVODŮ BUDE NUTNÉ PROVĚST VODOROVNÉ A SVISLÉ DŘÁŽKY DLE POTŘEB JEDNOTLIVÝCH PROFESÍ, KTERÉ JSOU PATRNĚ Z PD
- VE VŠECH PŘÍPÁDECH, KDY SE V PROJEKTOVÉ DOKUMENTACI VYSKYTJUE NÁZEV KONKRÉTNÍHO VÝROBKU, PŘÍPADNĚ JEHO VÝROBCE, JEDNÁ SE POUZE O REFERENČNÍ VÝROBEK, RESP. VÝROBCE. TENTO MŮŽE BYT NAHRAZEN VÝROBKEM, RESP. VÝROBCEM S KVALITATIVNÍMI PARAMETRY ÚROVNĚ SHODNÉ NEBO VYŠŠÍ, POKUD NENÍ VE STANDARDECH VÝSLOVNĚ UVEDENO JINAK.

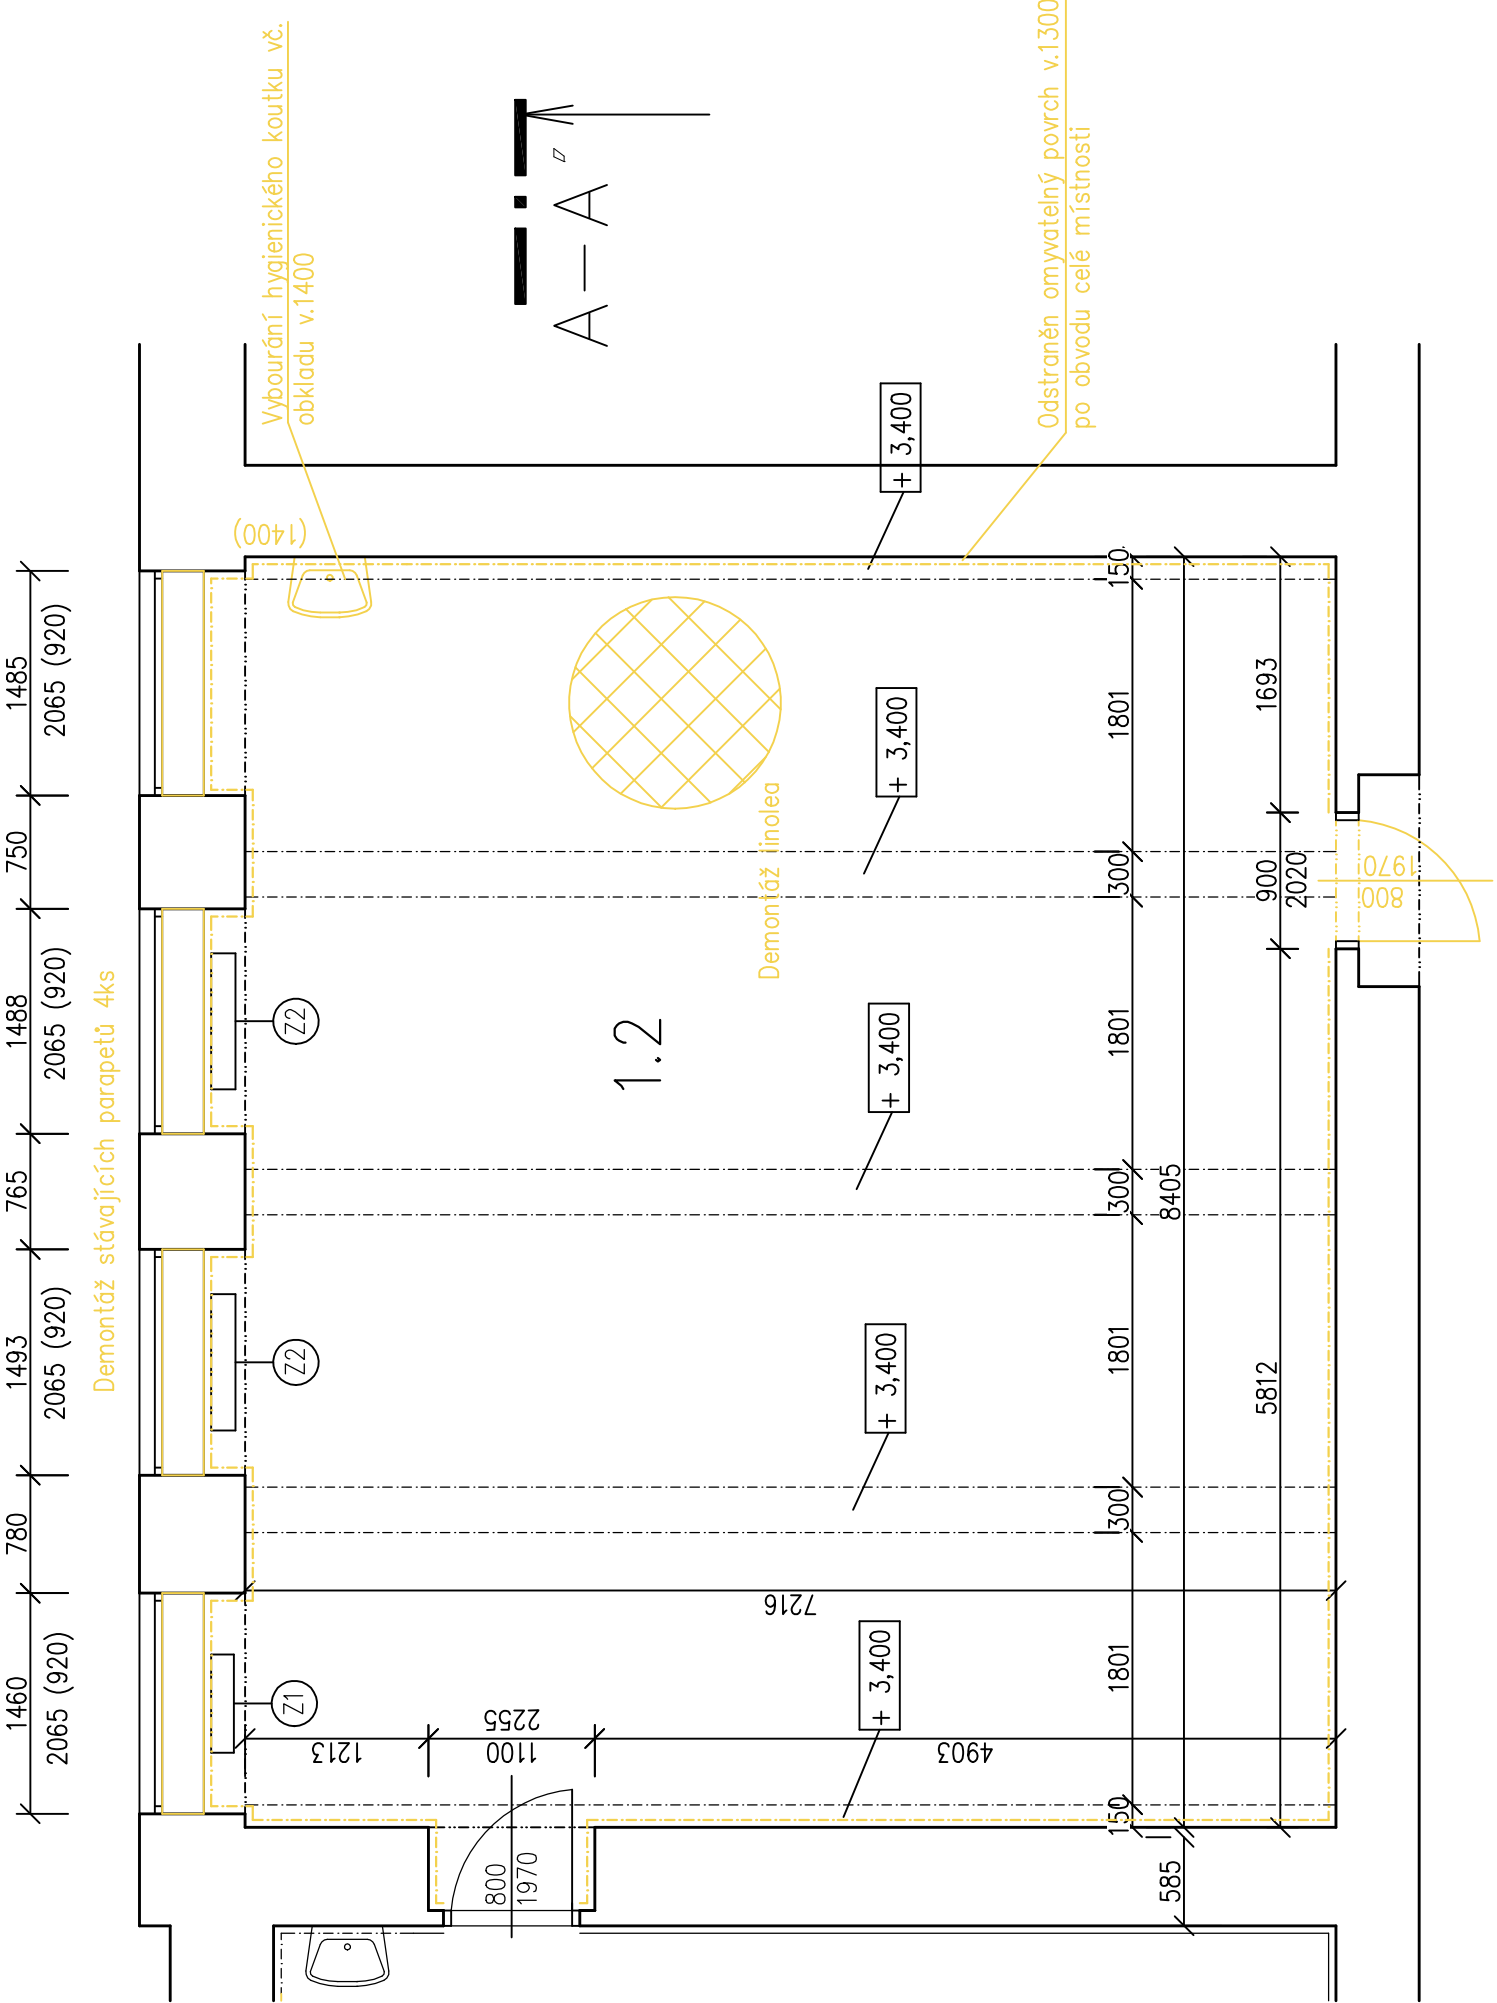


ŘEZ A-A'

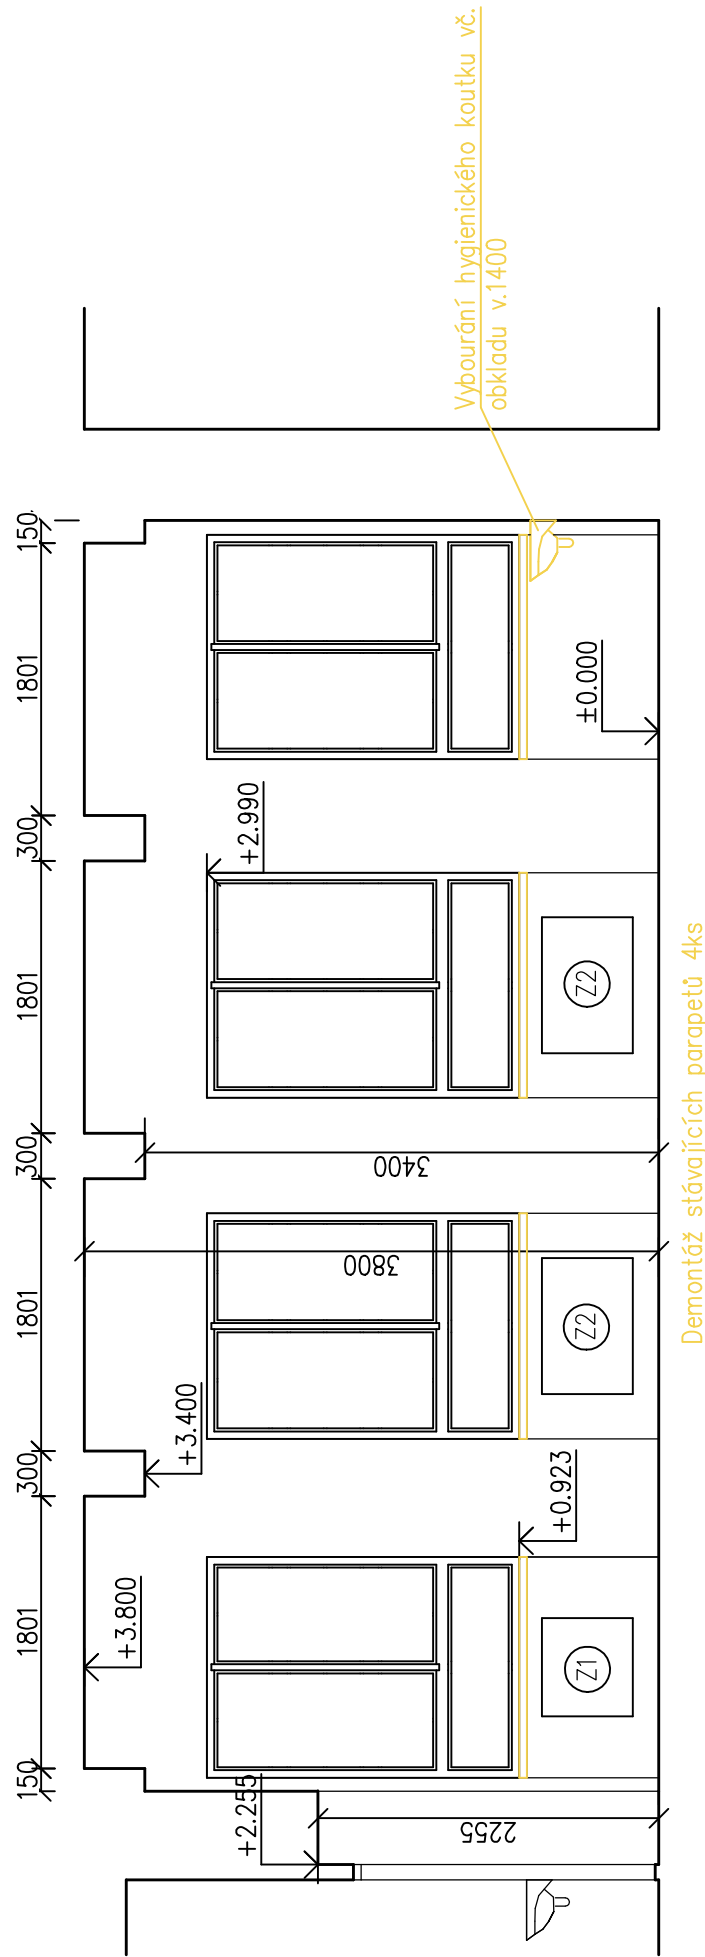

Investor: Statutární město Chomutov Zbořovská 4602, 430 28 Chomutov IČO: 00261891	± 0,000 =		
---	-----------	--	--

Odpovědný projektant	Vypracoval	Kontroloval	číslo zakázky:
Oprávněná osoba kooperanta:			

Odpovědný projektant	Vypracoval	Kontroloval	 Republika 3602, 430 28 Chomutov Zbořovská 4602, 430 28 Chomutov IČO: 00261891 e-mail: info@ikap.cz web: www.ikap.cz
P. SRYTR, AUT. TECH.	DANIELA ZDANOVCOVÁ		
stavba: INFRASTRUKTURA ZŠ CHOMUTOV - odborné učebny-cízi jazyk, informační technologie			formát A4x4
objekt: Na Příkopech 895, Chomutov			číslo zakázky
profese: D:1.1.b - STAVEBNĚ ARCHITEKTONICKÁ ČÁST			stupeň dokumentace DFS
obsah: PŮDORYS, ŘEZ A-A' - STÁVAJÍCÍ STAV, BOURÁNÍ			datum 1.vydání 01/2020
název dlg.souboru:			mřítko 1:50
datum revize:			číslo výkresu: výšek číslo:
číslo revize:			1.2.01