



MULTIMEDIÁLNÍ UČEBNA PRO VÝUKU CIZÍCH JAZYKŮ A INFORMAČNÍCH TECHNOLOGIÍ

PŮDORYS – 2.NP

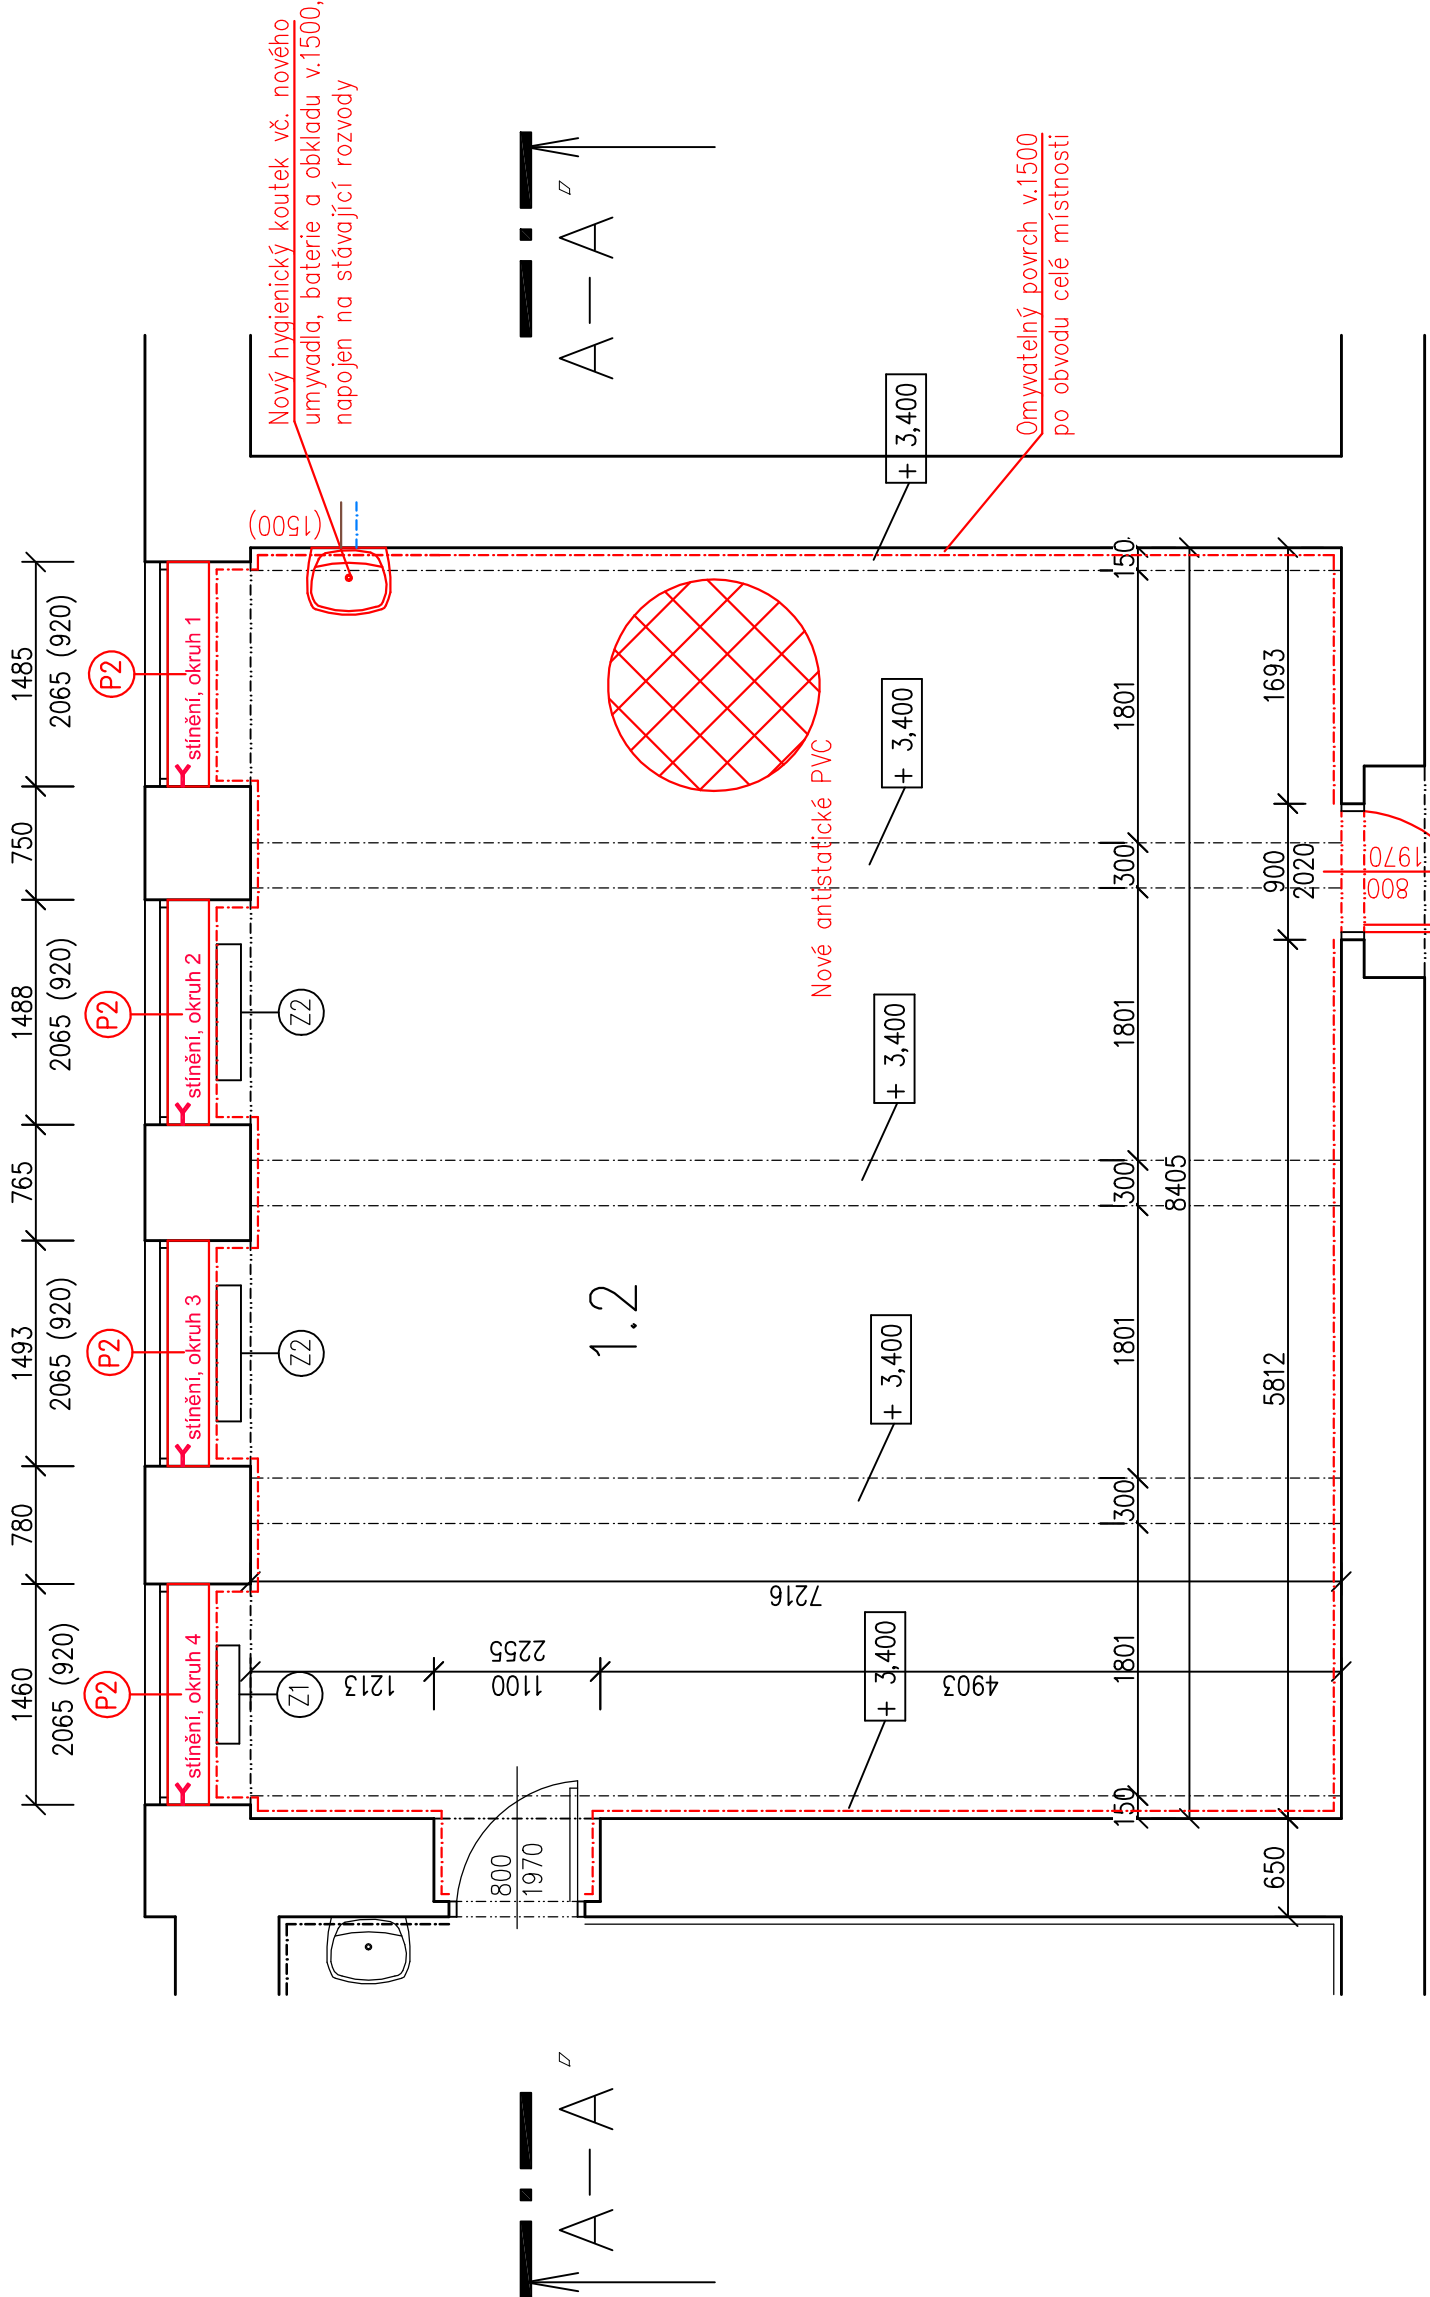

ŘEZ A-A'

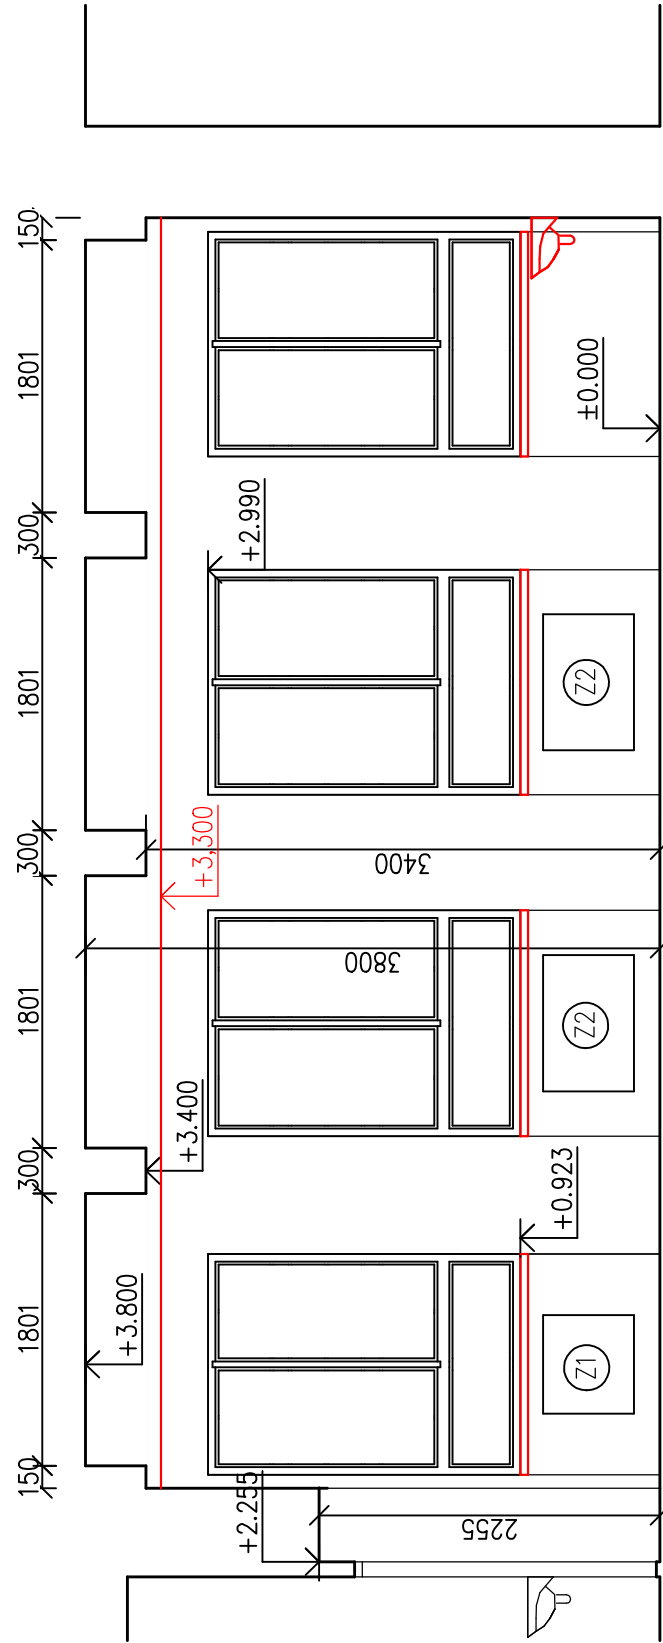

- OBECNÉ ZÁSADY:
- VŠECHNY ROZMĚRY JE NUTNÉ OVĚŘIT NA STAVBĚ
  - VEŠKERÉ STAVEBNÍ KONSTRUKCE A SYSTÉMY BUDOU PROVÁDĚNY V SOULADU S TECHNOLOGICKÝMI PŘEDPISY A POSTUPY DANÉHO VÝROBCE!
  - VEŠKERÉ ZDĚNÉ KONSTRUKCE JSOU KOTOVANÉ BEZ OMÍTEK
  - V RAMCI STAVEBNÍ PŘÍPRAVENOSTI PRO INSTALACE ROZVODŮ BUDE NUTNÉ PROVĚST VODOROVNÉ A SVISLÉ DŘÁŽKY DLE POTŘEB JEDNOTLÝCH PROFESÍ, KTERÉ JSOU PATŘNÉ Z PD
  - VE VŠECH PŘÍPADECH, KDY SE V PROJEKTOVÉ DOKUMENTACI VYSKYTLUJE NÁZEV KONKRÉTNÍHO VÝROBKU, PŘÍPADNĚ JEHO VÝROBCE, JEDNÁ SE POUZE O REFERENČNÍ VÝROBEK, RESP. VÝROBCE. TEN MŮŽE BYT NAHRAZEN VÝROBKEM, RESP. VÝROBCEM S KVALITATIVNÍMI PARAMETRY UROVNĚ SHODNÉ NEBO VYŠŠÍ, POKUD NENÍ VE STANDARDECH VÝSLOVNĚ UVEDENO JINAK.

LEGENDA MATERIÁLŮ

STÁVAJÍCÍ STĚNA ZDĚNÁ

NOVÉ KONSTRUKCE

LEGENDA ZTI

STUDENÁ VODA

KANALIZACE – VNITŘNÍ

LEGENDA TRUHLÁŘSKÝCH VÝROBKŮ

- (T1) NOVÉ OBOUSTRANNĚ OPLECHOVANÉ DVEŘE 800x1970mm – BEZBARÉROVÉ PLNĚ BÍLÉ DVEŘE S VODOROVNÝM MADLEM VE VÝŠCE 800mm PŘES CELOU ŠÍŘKU KŘÍDLA VČ. NATŘENÍ ZÁRUBNĚ

LEGENDA ZÁMEČNICKÝCH VÝROBKŮ

- (Z1) LITINOVÉ TOPNÉ TĚLESO 650x600x150mm (11 ŽEBER) – 1ks  
NATŘENO VE 3 VRSTVÁCH BÍLOU BARVOU URČENOU NA OTOPNÁ TĚLESA VČ. STOUPÁČEK

- (Z2) LITINOVÉ TOPNÉ TĚLESO 900x600x150mm (15 ŽEBER) – 2ks  
NATŘENO VE 3 VRSTVÁCH BÍLOU BARVOU URČENOU NA OTOPNÁ TĚLESA VČ. STOUPÁČEK

LEGENDA PARAPETŮ


- (P2) NOVÝ VNITŘNÍ PARAPET Z PVC, BÍLÁ BARVA 1460x275mm – 4ks

TABULKA MÍSTNOSTÍ

OZN.	NÁZEV	PLOCHA (m²)	SV. VÝŠKA (m)	PODLAHA	POZNÁMKA
1.2	JAZYKOVÁ UČEBNA + IT 2	62,87	3,800	ANTISTATIC. PVC	OMYV. POVRCH v.1500

NOVÁ SKLADBA PODLAHY

- ANTISTATICKÉ PVC
- SAMONIVELAČNÍ STĚRKA
- BETONOVÁ MAZANINA

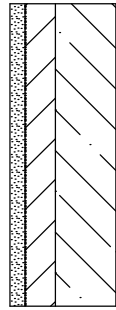

POPIS PRACÍ JAZYKOVÁ UČEBNA

- Stávající topná tělesa 3ks budou natřena bílou barvou (1x 11 žeber a 2x15 žeber) + 2x stoupáčka
- Nový hygienický koutek, nový obklad bílý + color v.1500 vč. osazení nového umyvadla vč. baterie, zásobníku na mýdlo a papíru na ruce
- Přechodová lišta 1ks
- Natření 1ks zárubní, nové dveře bílé, plně, bezbarérové s vodorovným madlem ve výšce 800mm přes celou šířku křídla
- Namontování nových rolet
- Nové parapety
- Namontování nové klimatizace
- Namontování nového roztlásku
- Namontování nové interaktivní tabule
- Výškový rozdíli mezi učebnou a chodbou nesmí být větší než 2 cm
- Vybavení novým nábytkem
- Nová podlahová krytina antistatická PVC – barva šedá
- Stěny budou kompletně přestrukovány novou štukovou omítkou na lepidlo a perlinku
- Moba bílá omyvatelná, parapropustná do výšky 1500mm po celém obvodu místnosti. (např. JUPOL LATEX SATIN)
- Vyrovnání podlahy samonivelační stárkou max. 10mm v nejvyšším místě nové antistatic. PVC
- Nový akustický kazetový podhled v +3,300m

Investor: <b>Statutární město Chomutov</b> <b>Zborovská 4602, 430 28 Chomutov</b> IČO: 00261891	<b>± 0,000 =</b>
--	------------------

Odpovědný projektant	Vypracoval	Kontroloval
Oprávněná osoba kooperanta:		číslo zakázky:

Odpovědný projektant	Vypracoval	Kontroloval
P. SRYTR, AUT. TECH.	DANIELA ZDANOVICOVÁ	
stavba: <b>INFRASTRUKTURA ZŠ CHOMUTOV - odborné učebny-cizí jazyk, informační technologie</b>	formát	A4x4
objekt: <b>Na Příkopech 895, Chomutov</b>	číslo zakázky	
profese: D.1.1.b - STAVEBNÍ ARCHITEKTONICKÁ ČÁST	služeb dokumentace	DPS
obsah: <b>PŮDORYS, ŘEZ A-A' - NOVÝ STAV</b>	datum 1.vydání	01/2020
	měřítko	1:50
název dlg.souboru:	datum revize:	číslo revize:
		<b>1.2.02</b>