


OZN.	DRUH	ROZM. mm	KS	POZN.
T2	PROSTUP STROPEM TL.60cm	30/30	17	
T3	PROSTUP STĚNOU TL.60cm	30/30	3	
T4	DTTO TL.45cm	30/30	1	
Z1	PROSTUP STROPEM TL.60cm	30/30	4	
Z5	PROSTUP STĚNOU TL.75cm	30/30	1	
Z6	DTTO TL.30cm	30/30	1	
Z9	VODEROVNÁ DRÁŽKA	15/8	19	
Z10	SVISLÁ DRÁŽKA	15/8	22	

ZŠ NA PŘÍKOPECH 2.NP

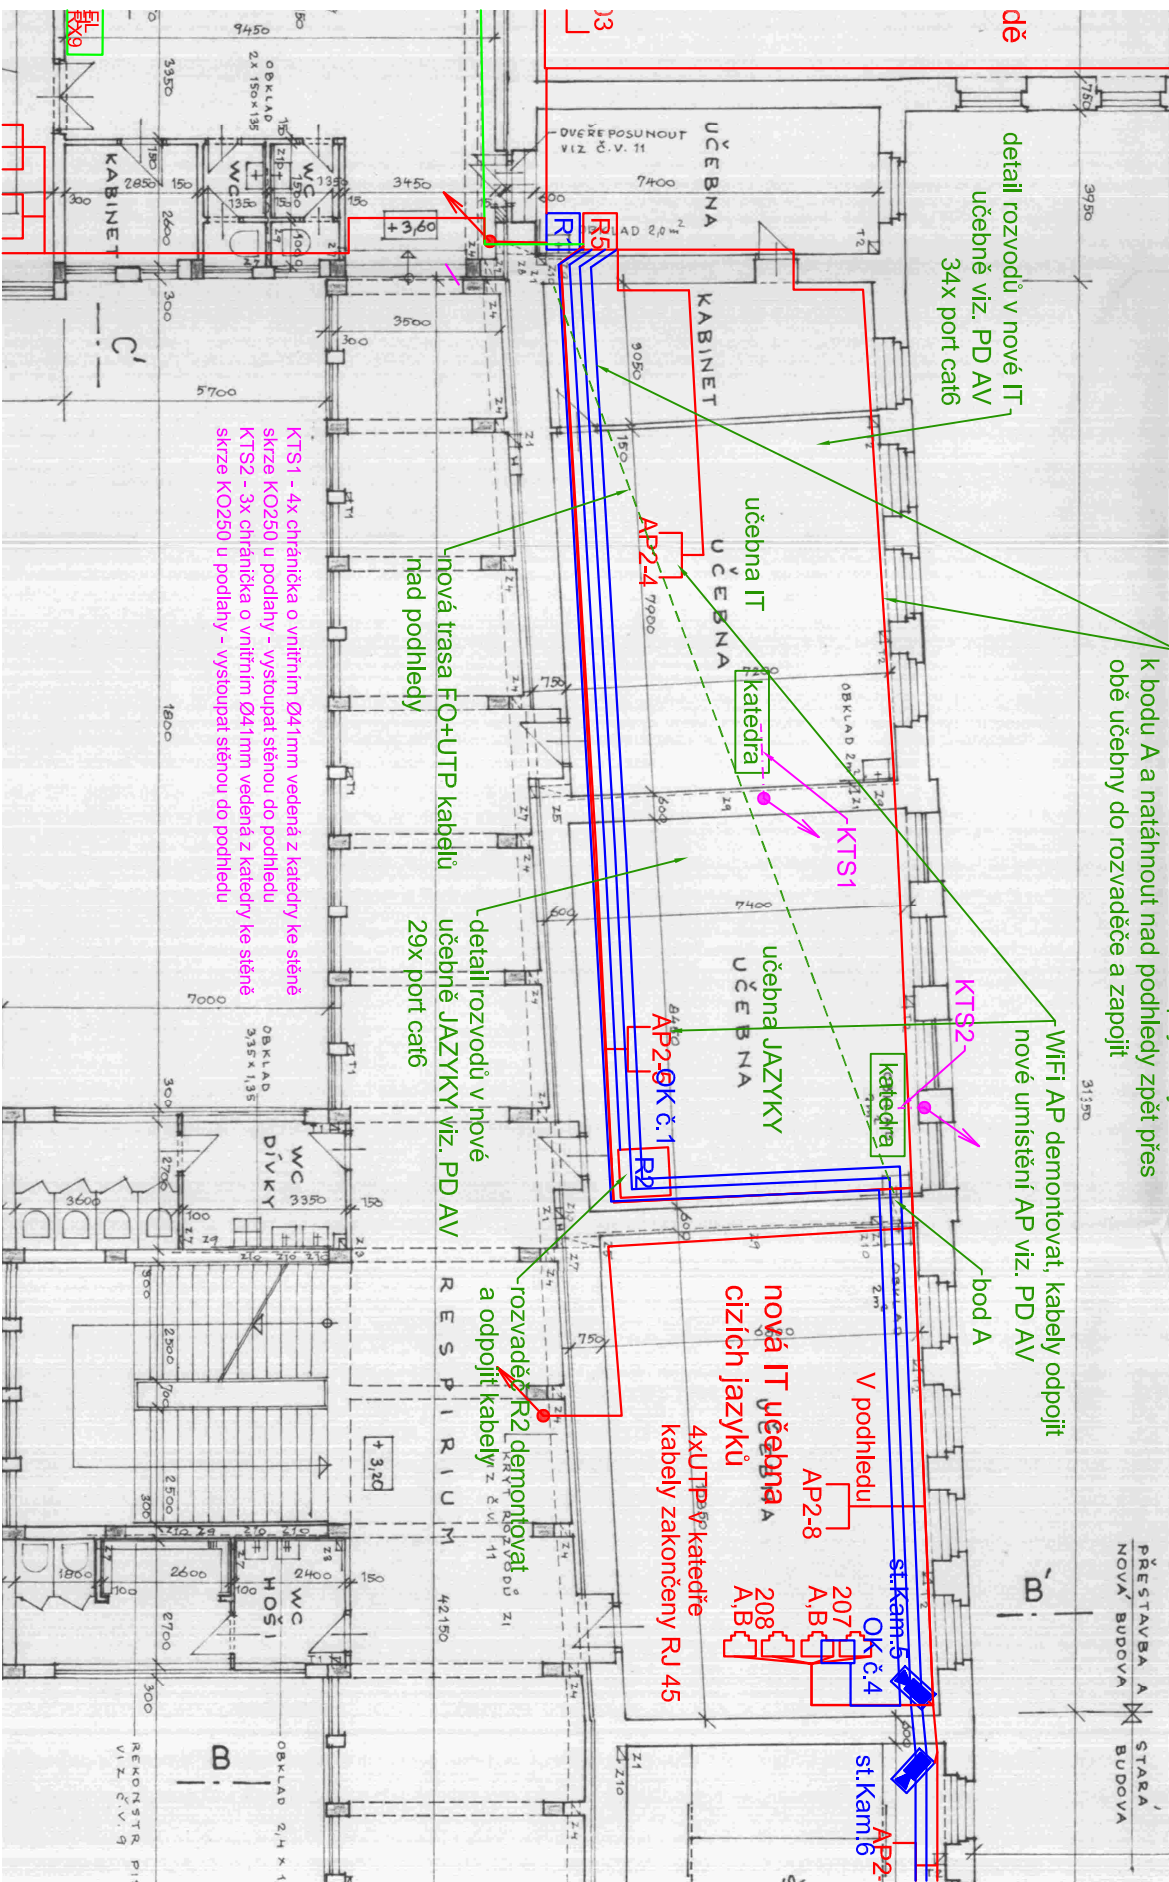

LEGENDA:

- RS DAT. ROZVADĚČ
- 102 DATOVÁ DVOJZÁSUVKA SK
- AP1 ZÁSUVKA PRO WIFI AP
- KABELOVÁ TRASA V PVC KANÁLECH
- TRASA OK V PVC KANÁLECH
- KABELOVÁ TRASA V LIŠTÁCH/NAD PODHLEDEM
- KABELOVÁ TRASA V PODLAZE
- AV AUDIOVIZUÁLNÍ TECHNIKA
- STÁVAJÍCÍ ROZVODY ČERVENĚ !

Investor: Statutární město Chomutov			
Odpovědný projektant		Vypracoval	Kontroloval
ING.M.ŠKVÁRA		ING.MARTIN KUČERA	ING.M.ŠKVÁRA
Oprávněná osoba kooperanta:		DATASOFT, spol s .r.o. Kaučská 226/72 637310405, IČ:63247310405 TEL: 477 012016	
Odpovědný projektant		Vypracoval	Kontroloval
PAVEL ŠRYTR		MARKÉTA ČOPOVÁ	PAVEL ŠRYTR
stavba:		formát	
ZÁKLADNÍ ŠKOLA CHOMUTOV ZŠ Na Příkopech		číslo záznamy	
D.1.4h.a – Strukturované kabeláž		stůpeň dokumentace	
obsah:		datum 1.vydání	
PŮDORYS 2.NP		mřítko	
název dle souboru:		číslo výkresu:	
datum revize:		výřez číslo:	
číslo revize:		D.1.4h.a-02	

