# MULTIMEDIÁLNÍ UČEBNA PRO VÝUKU ŘEMESLNÝCH A TECHNICKÝCH OBORŮ A INFORMAČNÍCH TECHNOLOGIÍ

PŮDORYS 1.PP

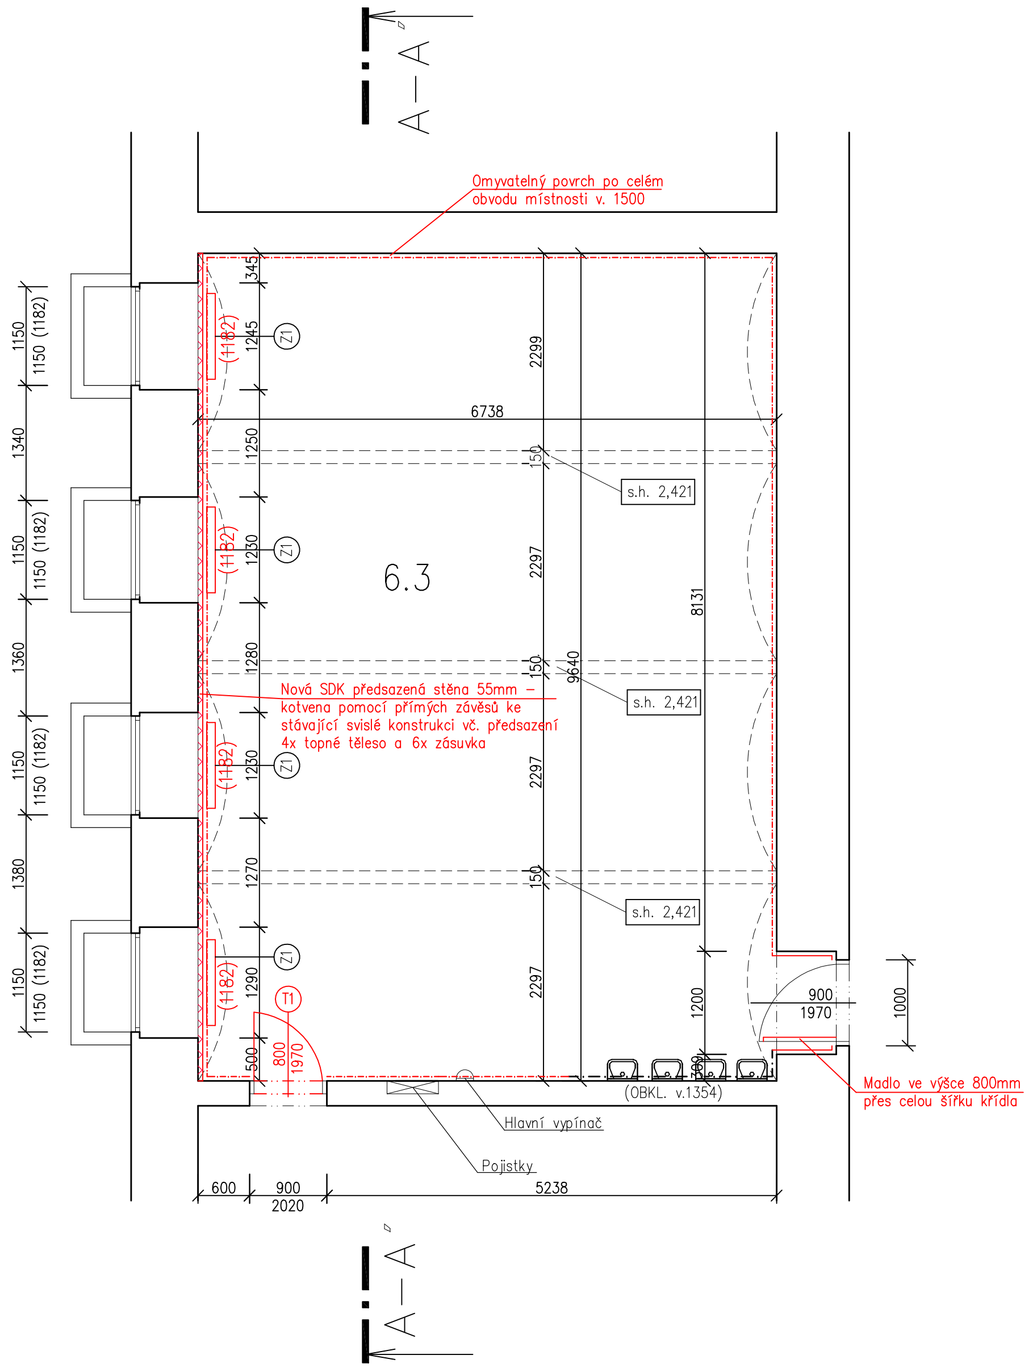


ŘEZ A–A´

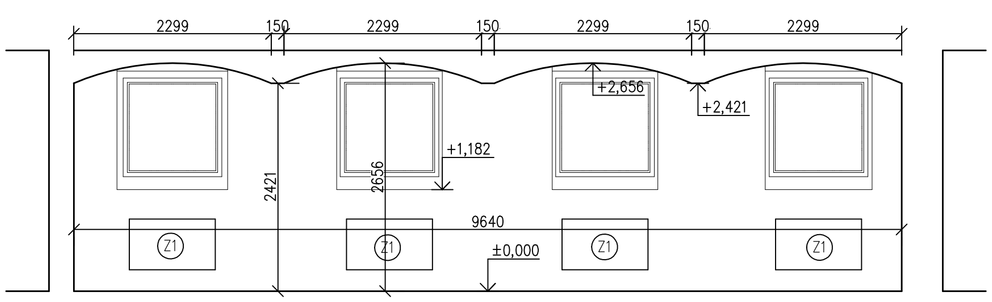


## LEGENDA MATERIÁLŮ

STÁVAJÍCÍ STĚNA ZDĚNÁ

NOVÉ KONSTRUKCE

PŘEDSAZENÁ SDK STĚNA tl. 55mm –
např. PROFIL CD 60/27 + 1x Knauf White 12,5mm + 52,5 dutina

## LEGENDA TRUHLÁŘSKÝCH VÝROBKŮ

(T1) DVEŘE 800x1970mm – BEZBARIÉROVÉ PLNÉ BÍLÉ DVEŘE vč. NATŘENÍ ZÁRUBNĚ

## LEGENDA ZÁMEČNICKÝCH VÝROBKŮ

(Z1) DESKOVÉ TOPNÉ TĚLESO 1000x590x100mm – 4ks

## TABULKA MÍSTNOSTÍ

| OZN. | NÁZEV | PLOCHA (m²) | SV. VÝŠKA (m) | PODLAHA | POZNÁMKA |
|---|---|---|---|---|---|
| 6.3 | DÍLNA | 65,78 | 2,656 | ANTISTATIC. PVC | OMYV. POVRCH v.1500 |

CELKOVÁ PLOCHA [m²]: 65,78

## POPIS PRACÍ DÍLNY

- Stávající dveře do dílny budou opatřeny vodorovným madlem ve výšce 800mm přes celou šířku křídla a zpětně namontovány
- Vybavení novým nábytkem vč. nových ponků (ponky budou kotveny do betonové podlahy)
- Nová předsazená SDK stěna vč. předsazení 4ks topného tělesa a 6ks zásuvek (SDK stěna bude kotvena pomocí přímých závěsů ke stávající svislé konstrukci)
- Stěny do výšky 1500mm budou přeštukovány novou štukovou omítkou na lepidlo a perlinku
- Montáž nových stropních světel (20ks LED světel + 2ks zavěšených LED světel)
- Malba bílá omyvatelná do výšky 1500mm po celém obvodu místnosti

OBECNÉ ZÁSADY:
- VŠECHNY ROZMĚRY JE NUTNÉ OVĚŘIT NA STAVBĚ
- VEŠKERÉ STAVEBNÍ KONSTRUKCE A SYSTÉMY BUDOU PROVÁDĚNY V SOULADU S TECHNOLOGICKÝMI PŘEDPISY A POSTUPY DANÉHO VÝROBCE!
- VEŠKERÉ ZDĚNÉ KONSTRUKCE JSOU KÓTOVANÉ BEZ OMÍTEK
- V RÁMCI STAVEBNÍ PŘIPRAVENOSTI PRO INSTALACE ROZVODŮ BUDE NUTNÉ PROVÉST VODOROVNÉ A SVISLÉ DRÁŽKY DLE POTŘEB JEDNOTLIVÝCH PROFESÍ, KTERÉ JSOU PATRNÉ Z PD
- VE VŠECH PŘÍPADECH, KDY SE V PROJEKTOVÉ DOKUMENTACI VYSKYTUJE NÁZEV KONKRÉTNÍHO VÝROBKU, PŘÍPADNĚ JEHO VÝROBCE, JEDNÁ SE POUZE O REFERENČNÍ VÝROBEK, RESP. VÝROBCE. TEN MŮŽE BÝT NAHRAZEN VÝROBKEM, RESP. VÝROBCEM S KVALITATIVNÍMI PARAMETRY ÚROVNĚ SHODNÉ NEBO VYŠŠÍ, POKUD NENÍ VE STANDARDECH VÝSLOVNĚ UVEDENO JINAK.

Investor:
Statutární město Chomutov
Zborovská 4602, 430 28 Chomutov
IČO: 00261891

± 0,000 =

| Odpovědný projektant | Vypracoval | Kontroloval | |
|---|---|---|---|
| | | | |
| | | | |
| Oprávněná osoba kooperanta: | | | číslo zakázky: |

| Odpovědný projektant | Vypracoval | Kontroloval |
|---|---|---|
| P. ŠRYTR, AUT. TECH. | DANIELA ZDANOVCOVÁ | |
| | | |

KAP ateliér
Revoluční 36/2, 430 02 Chomutov
tel./fax: 474 652 962, 777 290 173
e-mail: kapatelier@kapatelier.cz
website: www.kapatelier.cz

stavba:
INFRASTRUKTURA ZŠ CHOMUTOV - odborné učebny - přírodní vědy, technické a řemeslné obory

objekt: Kadaňská 2334, Chomutov

profese: D.1.1.b - STAVEBNĚ ARCHITEKTONICKÁ ČÁST

obsah: PŮDORYS, ŘEZ A-A´- NOVÁ STAV

| | |
|---|---|
| formát | A4x6 |
| číslo zakázky | |
| stupeň dokumentace | DPS |
| datum 1.vydání | 01/2020 |
| měřítko | 1:50 |
| číslo výkresu: | 6.3.02 |
| výtisk číslo: | |

| název dig.souboru: | datum revize: | číslo revize: |
|---|---|---|
| | | |