


NAPOJIT NA VENKOVNÍ J.
U UČEBNY IT1

Ø635 iz + Ø15,88 iz
KABEL 5x1,5mm²

VNIŘNÍ K. JEDNO

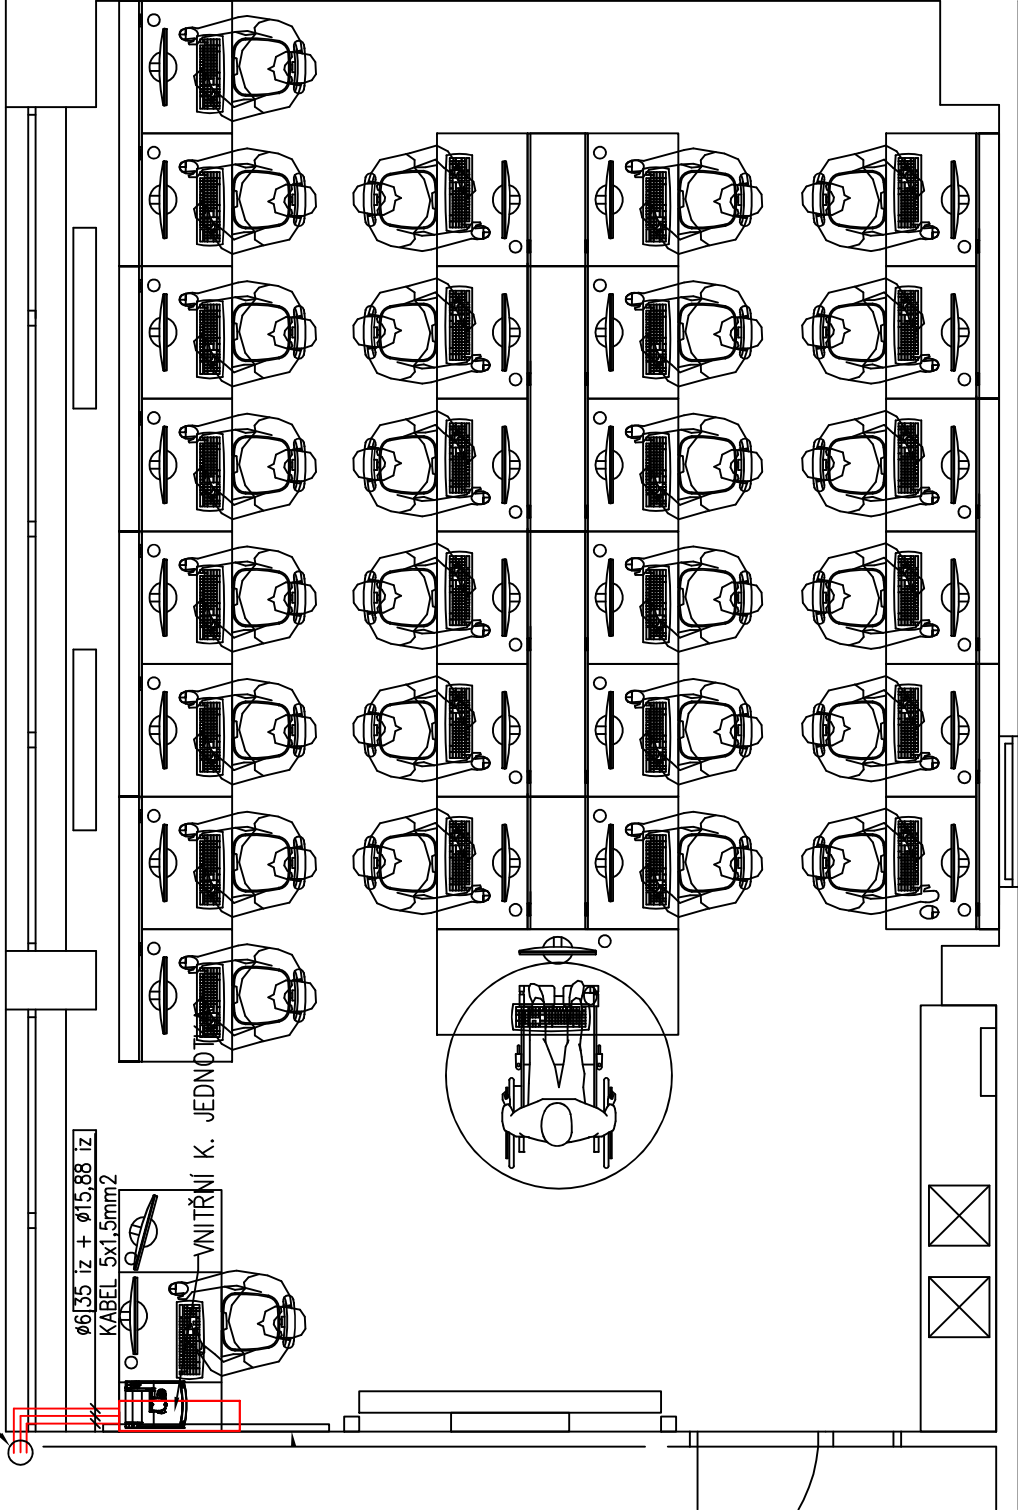

Investor:
Statutární město Chomutov
Zborovská 4602, 430 28 Chomutov
IČO: 00261891

Odpovědný projektant	Vypracoval	Kontroloval
Oprávněná osoba kooperanta:	číslo zakázky:	

Odpovědný projektant		Vypracoval	Kontroloval
Ing. STANISLAV LESÁK		Ing. JAN UCHYTIL	Ing. LENKA KOSNAROVÁ
stavba: REKONSTRUKCE A STAVEBNÍ ÚPRAVY NA ZÁKLADNÍ ŠKOLE HEYROVSKÉHO 4539, CHOMUTOV			
objekt:			
profese: ZAŘÍZENÍ VZDUCHOTECHNIKY			
obsah: UČEBNA IT 2			
název dig.souboru:		datum revize:	číslo revize:
			03
		vytisk číslo:	
			1:50
		datum 1.vydání	01/2020
		stupeň dokumentace	DPS
		číslo zakázky	
		formát	



Revoluční 36/2, 430 02 Chomutov
tel./fax: 474 652 962, 777 290 173
e-mail: kapatelier@kapatelier.cz
website: www.kapatelier.cz